

HITALÖGN LIGGUR
 Í PEH 110 RÖRI.
 KÓTI Á RÖRI ER
 Í HÆÐ 5.95
 HITALÖGN TENGIST
 UPP Á 2.HÆÐ

HITALÖGN TENGIST
 UPP Á 2. HÆÐ
 EKKI NED
 Í ÚTBODI

TENGIGRIND FYRIR
 OFNA Í SÖLUM OG
 LOFTRÆSTIKERFI
 SJÁ TEIKNINGU H.20

EKKI NED
 Í ÚTBODI
 GK: 3.75

TENGINGAR AD HITURUM Í
 LOFTRÆSTIBÚNADI ER SÝNT
 Á TEIKNINGU NR. H.20

HITALÖGN TENGIST
 UPP Á 2.HÆÐ
 EKKI NED
 Í ÚTBODI



HITALÖGN TENGIST
 UPP Á 2.HÆÐ

BENSLUSLAUFA 1,0 x 1,0 m
 SJÁ NÁNAR Á
 RÚMMYND NR H.17

GK: 3.90

SJÁ OFNASKRÁ Á TEIKNINGU H. 11

FESTA

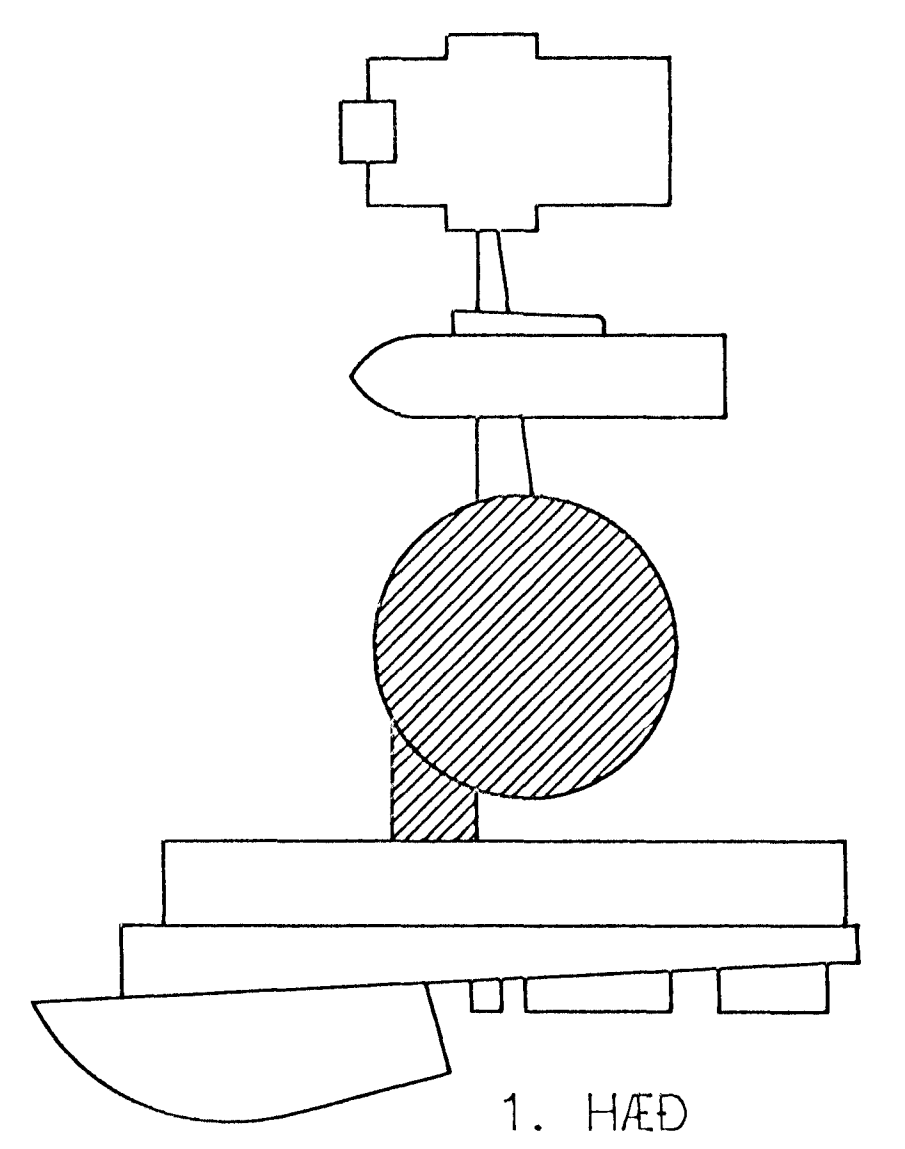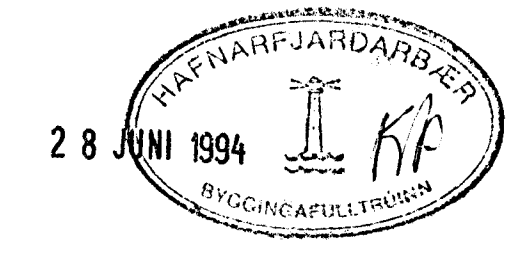

VINNUTEIKNING

| | | |
|---|-------------------------------|----------------------------------|
| SAFNADARHEIMILI OG TÓNLISTARSKÓLI VÍÐ HAFNARFJARDARKIRKJU | | VERK NR: 099HG110 |
| SAFNADARSALIR - HITAKERFI GRUNNMYND 1. HÆÐAR | | KVARDI 1.50 |
| LAGNATÆKNI HF. LAUGAVEGI 168 105 REYKJAVÍK Sími: 91-621750 | | REIKN: FSK/HBG TEIKN: HBG/FSK |
| NR: | DAGS: | BREYTING: |
| AF | SAMP: Friðrik S. Kristjánsson | 300346-3409 |
| | | DAGS: 01-1994 BLAD NR: H.10 |

