



OFNASKRÁ FYRIR SAFNADARHEIMILI OG TENGIGANG												
OFNASTÆRDIR MIDAST VÍÐ dTm = 40 °C										ALLIR OFNSTÚTAR ERU 10 MM		
OFN NR.	AFKÖST W	FJÖLDI STK.	AFKÖST SAMTALS (W)	BESTU MÁL Í MM			BUNDIÐ MÁL		STÚTA-STADA	STADSETNING OFNLOKA	ATHUGASEMD	VALDIR OFNAR HEITI OG GERÐ
				HÆÐ	LENGD	ÞYKKT	HÆÐ	LENGD				
01	2165	2	4330	560	5000	60			AB/CD	FRAMRÁS	VALSADUR R=6325 OG ÞVINGAD STREYMI	
02	710	1	710	560	1200	60	560	1200	C-D	FRAMRÁS		
03	2250	1	2250	600	2200	60			C-D	BAKRÁS		
04	1585	2	3170	210	1400			1400	A-B	FRAMRÁS	ÞVINGAD STREYMI	
05	530	2	1060	700	1000	60			AB/CD	FRAMRÁS		
06	255	2	510	560	600	60			A-B	FRAMRÁS		
07	1025	1	1025	1003	750	60			E-F	FRAMRÁS	HANDKLÆDAOFN (PURRKOFN)	
08	750	2	1500	210	4000	60			C-D	FRAMRÁS		
09	3800	1	3800	210	4200			4200	A-B	FRAMRÁS	ÞVINGAD STREYMI	
10	840	2	1680	210	4500	60			AB/CD	FRAMRÁS	VALSADUR R=6325 OG ÞVINGAD STREYMI	
11	550	1	550	700	1500	60	700		A-B	FRAMRÁS		
12	2275	1	2275	560	3200	60			A-B	FRAMRÁS		
13	2065	1	2065	700	3000	700	3000		A-B	FRAMRÁS	ÞVINGAD STREYMI	
14	865	5	4325	320	2000	60			AD/BC	FRAMRÁS		
15	1585	1	1585	700	1000	105	700		A-B	BAKRÁS		
SAMTALS:		25	30.835									

OFNUM ER STJÓRNAD AF SJÁLFRVIRKUM OFNLOKUM, SEM STÝRAST AF HERBERGISHITA, ÞAR SEM LOKI ER Á FRAMRÁS. OFNAR SKULU VERA ÁN FLATARAUKA Á YTRI FLÖTUM, NEMA UM SÉ AD RÆÐA EINFALÐAN OFN. STILLITÖG OG LOFTSKRÉFU SKAL SETA VÍÐ ALLA OFNA

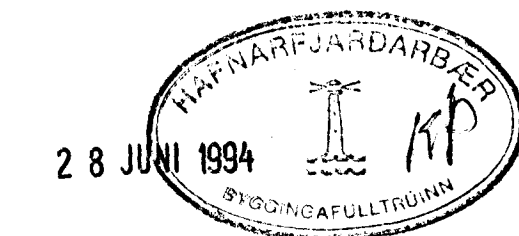

SJÁ SKÝRINGAR Á TEIKNINGU H.16

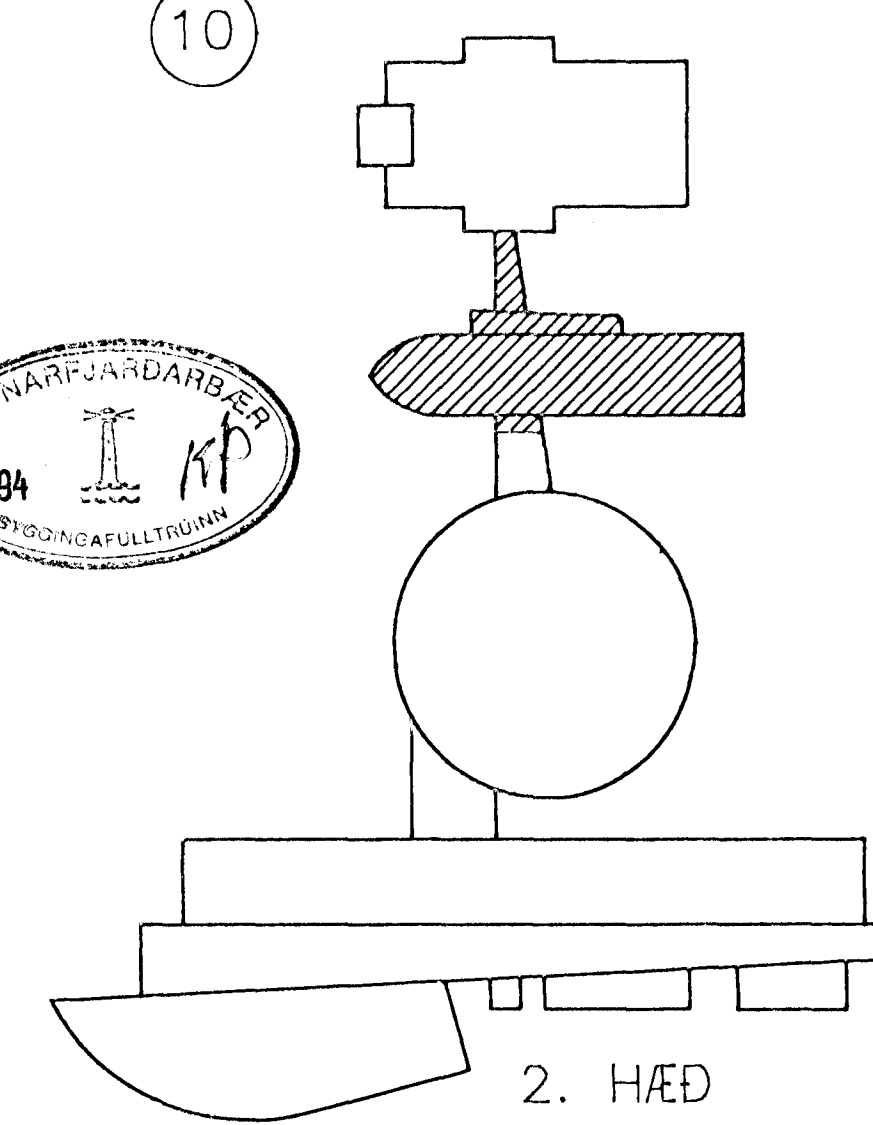

MINUTEIKNING

SAFNADARHEIMILI OG TÓNLISTARSKÓLI VÍÐ HAFNARFJARDARKIRKJU		VERK NR: 099HG209
SAFNADARHEIMILI - HITAKERFI GRUNNMYND 2. HÆÐAR OG OFNASKRÁ		KVARDI 1:50
LAGNATEKNI HF. LAUGAVEGI 16B 105 REYKJAVÍK Sími: 91-621750		REIKN: FSK/HBG
SAMP: Frólk. S. Kristjánsson 300346-3409		TEIKN: HBG/FSK
		DAGS: 02-1994
		BLAD NR: H.09

A			
NR:	DAGS	BREYTING	AF