
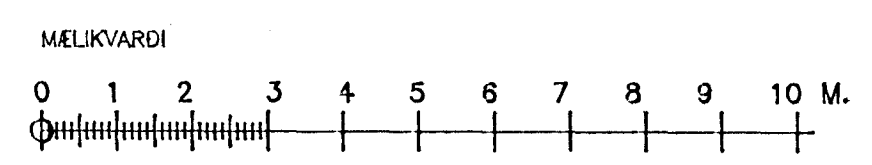
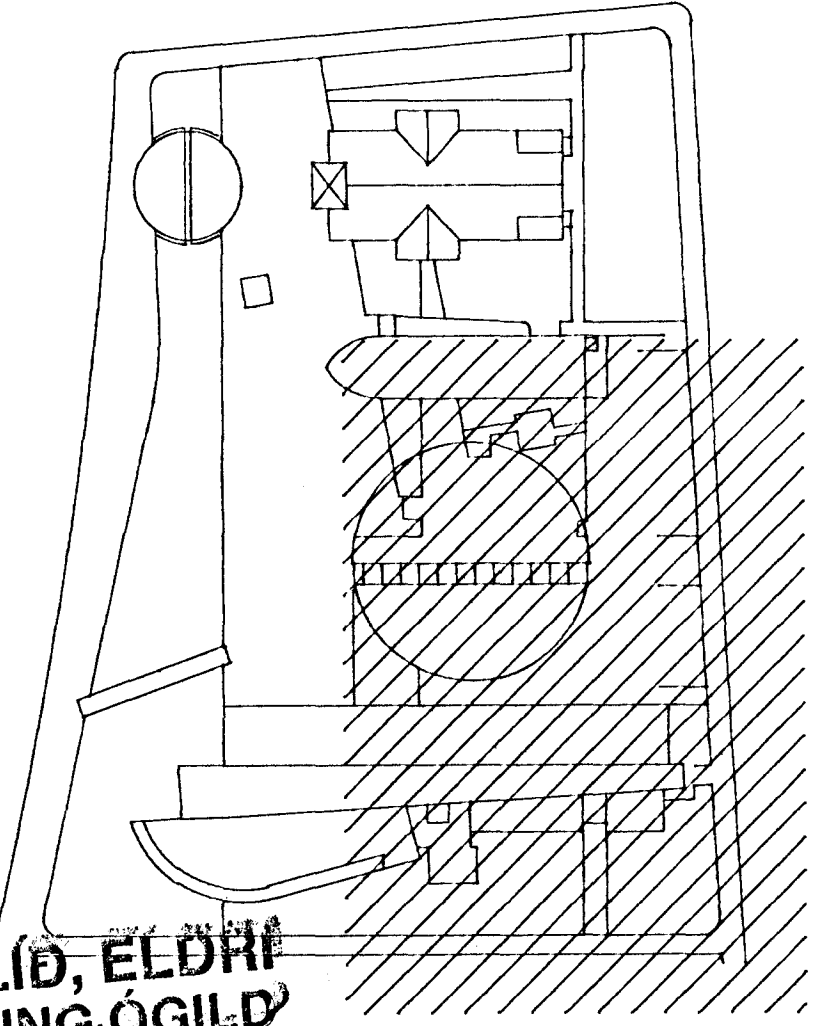


- ⊙ SLAUF 85 L=213 m
- ⊙ SLAUF 75 L=213 m
- ⊙ SLAUF 65 L=211 m
- ⊙ SLAUF 55 L=209 m
- ⊙ SLAUF 45 L=211 m
- ⊙ SLAUF 35 L=209 m

SAFNADARHEIMILI

SAFNADARSALIR

TÓNLISTARSKÓLI

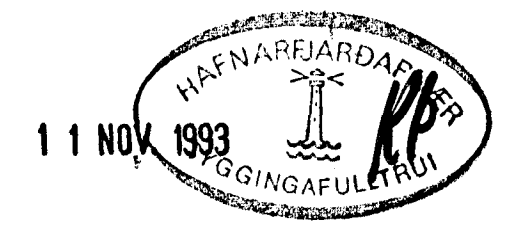

ATH.
 FLATARMÁL SNJÓBRÆDSLUKERFIS ALLRA BYGGINGA ER 983 m²
 OG HEILDARLENGD RÓRA 4.106 m.
 GIL MÍLLI RÓRA ER 5/e 250 mm. NEMA ANNAÐ SÉ TEKID FRAM.
 FRÁGANGUR SNJÓBRÆDSLÚ Í PLANI SJÁ TEIKNINGU H.01.
 ALLUR FRÁGANGUR SKAL VERA Í SAMRÆMI VÍÐ REGLUGERÐIR.

SAFNADARHEIMILI OG TÓNLISTARSKÓLI VÍÐ HAFNARFJARDARKIRKJU		VERK NR: 099HG005
SNJÓBRÆDSLUKERFI GRUNNMÝND		KVARDI 1:100
LAGNATÆKNI HF. LAUGAVEGI 168 105 REYKJAVÍK Sími: 21-521750		REIKN: FSK/HBG
NR: DAGS BREYTING		TEIKN: HBG
AF: SAMP: F. Jónsson		DAGS: 06-1992
		BLAD NR: H.05A

A	9/11 93	BREYTING Á SLAUFU NR 9	FSK
NR:	DAGS	BREYTING	AF