


ÞÉTTIKÍTTI
 RAUF SÖGUÐ Í VEGG
 GALV. BLIKKHLÍF
 ALU VILLADRITE
 eða tilsvarandi
 ÞÉTTIKÍTTI

ÞAKHALLI 1:100

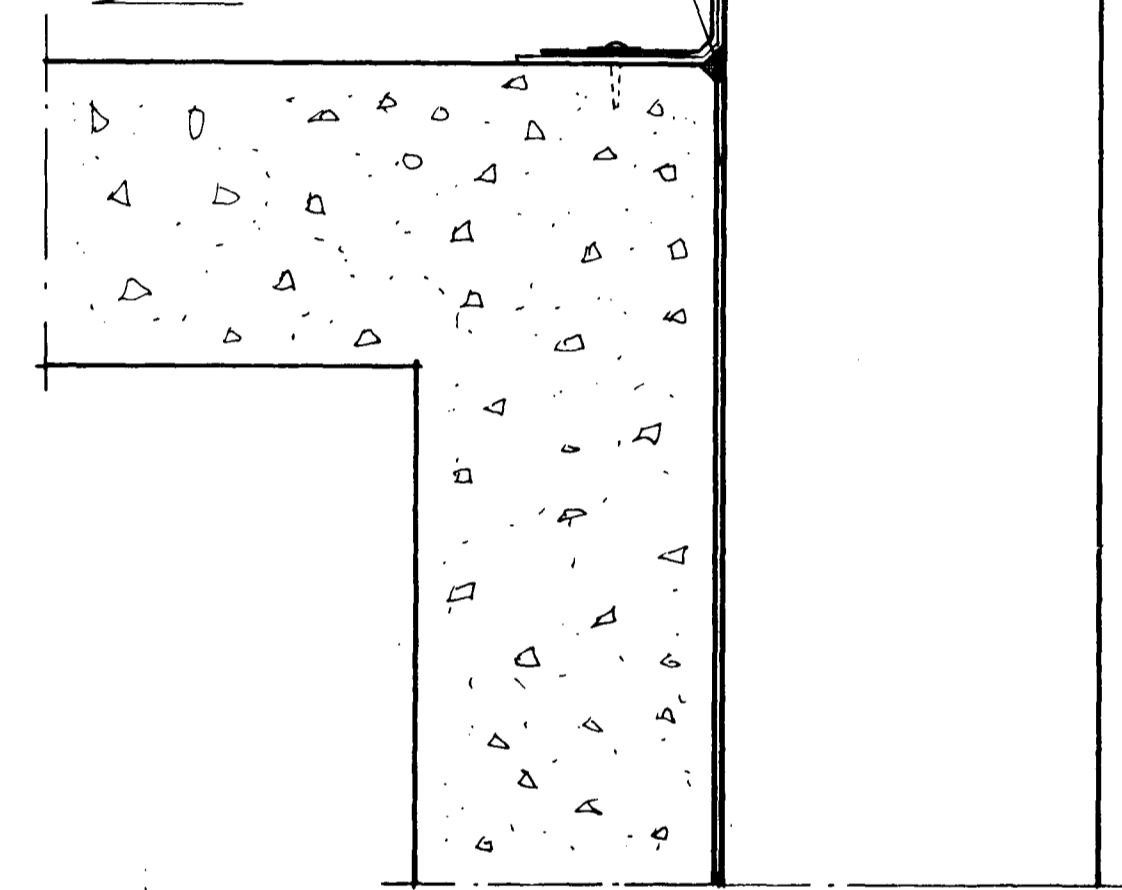

FRÁGANGUR VIÐ SAMSEYTI
 ÞAKS OG NÚV. VEGGJAR, m.kv. 1:5

TEIKNISTOFAN H.F. ÁRMÚLA 6

105 REYKJAVÍK
 SÍMI 3 87 80

GISLI HALLDÓRSSON ARKITEKT FAI.
 JOSEF REYNIS ARKITEKT FAI.
 LEIFUR GISLASON BYGGINGAÐR. BFÍ.
 HALLDÓR GUDMUNDSSON ARKITEKT FAI.

VERKEFNI
 Íþróttahús í hafnafirði

VERK
 sneiðing

NR
S-1

SAMB. MÁL 1:20 DAGS 3.4.84 TEKN Sp