
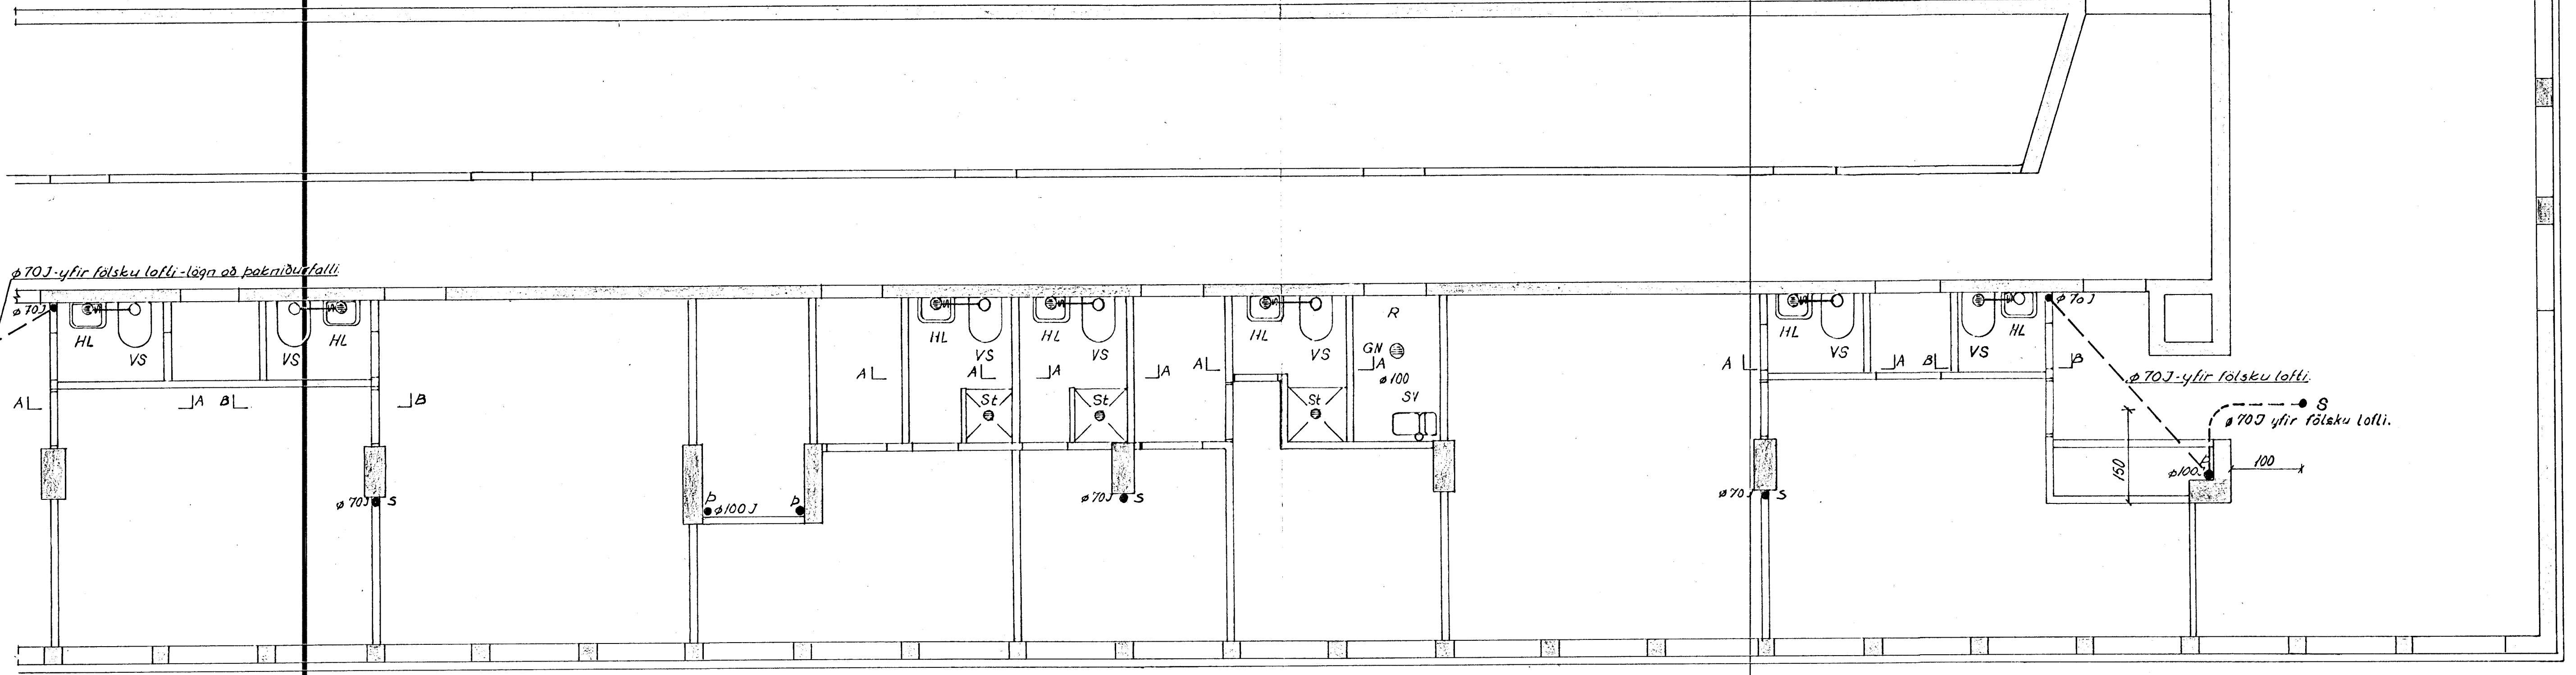


Snið A-A. 1:10

Öll númer á pípum mæld við danskon verðlista-Rör og fyllings-Ird Brødrene Dahl Ns.

Öll samskeyti þéttast með hampi og blýi.

Snið B-B er spegilmynd af sniði A-A.

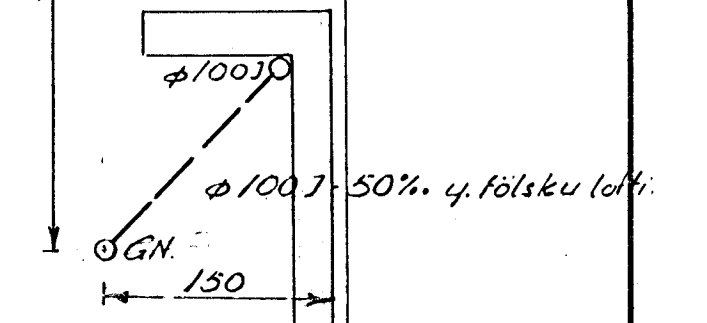

Grunnmynd 1.hæð

Skýringar sjá upprátt nr. 04.13.3.06
 Niðurföll af þaki og avælum sjá upprátt nr. 04.13.3.07
 Mál á pípum er mm.

ÍPRÓTTASJÓÐUR.
 Íþróttahús í Hafnarfirði.
 Frérennislögn á 1.hæð

T.: M.H.	R.:	Y.:	S.:	Dagur 24.mars 65	M.: 1:30
SIGURDUR THORODDSEN, VERKFRÆDISTOFA MIKLABRAUT 34, REYKJAVÍK, SÍMI 1-45-75					04/13.3.04

Breytt: