RÚMMYND ≈ 1:50

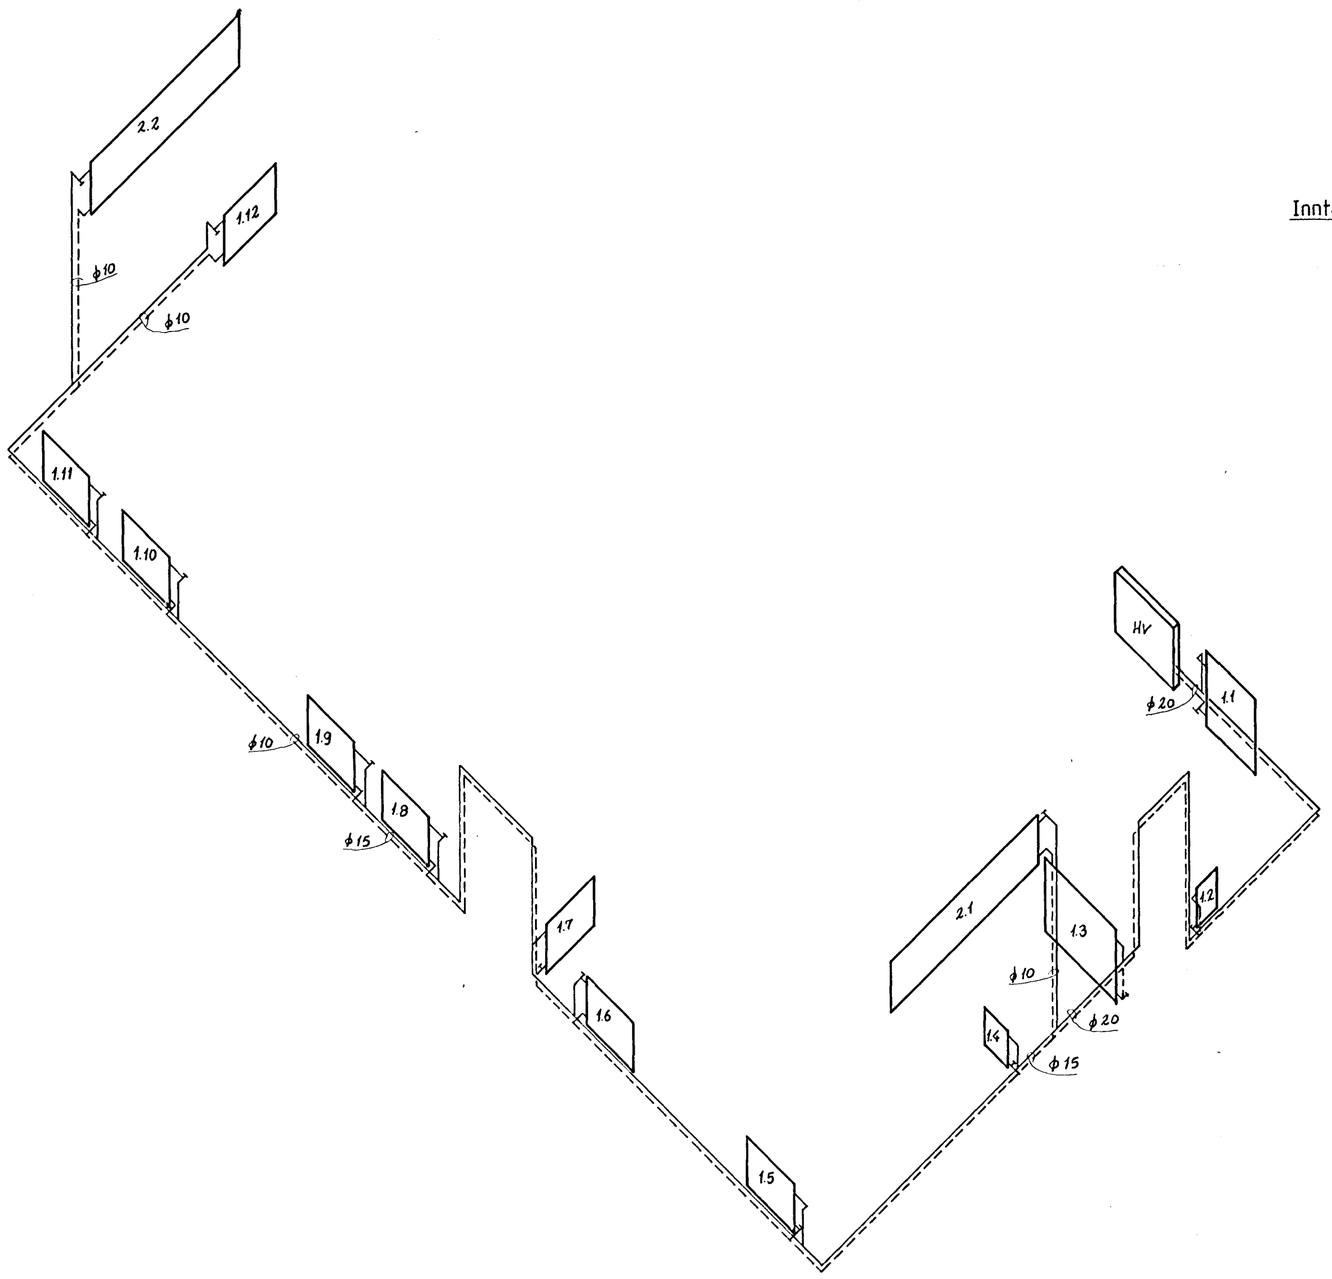

TENGIMYND HITAVEITU

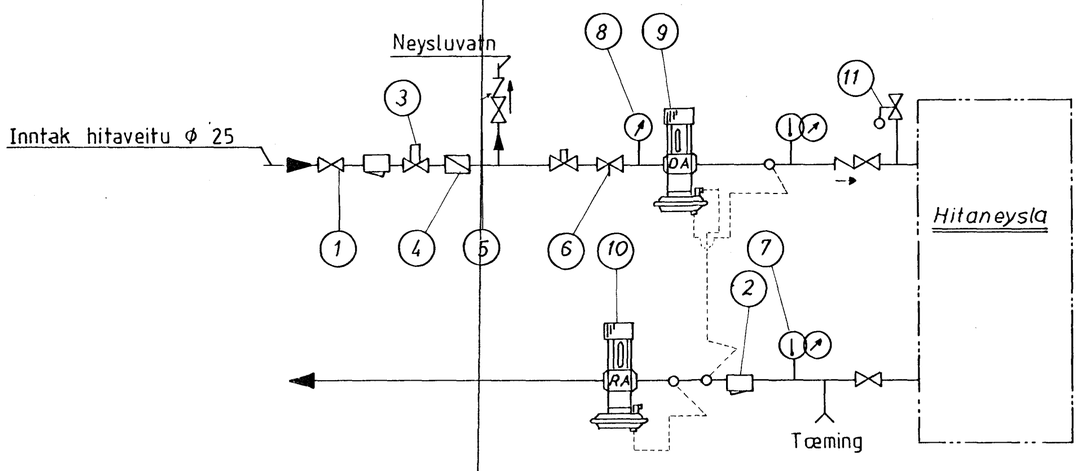

1 Renniloki
2 Sia - Danfoss F.V.
3 Hemill
4 Vatnsmælir
5 Einstefnuloki
6 Stillihani
7 Hita og þrýstimælir
8 Þrýstimælir
9 Sjálfvirkur loki – Danfoss : AVD-DA eða AVDL
10 ——"—— ——"—— : AVD RA
11 Öryggisloki

18. nóv. 1985

STRANDGATA 55 HAFNARFIRÐI	VERK.	BL. NR.
		4.2
HITALAGNIR RÚMMYND TENGIMYND HITAVEITU	HAFNARF. OKT. '85	
	Mkv. 1:50	REIKN. Sídir B.
		TEIKN. Sídir B.
		Samp.

VERKFRÆÐISTOFA HALLDÓRS HANNESSONAR
SUÐURGÖTU 14 HAFNARFIRÐI Sími:54355