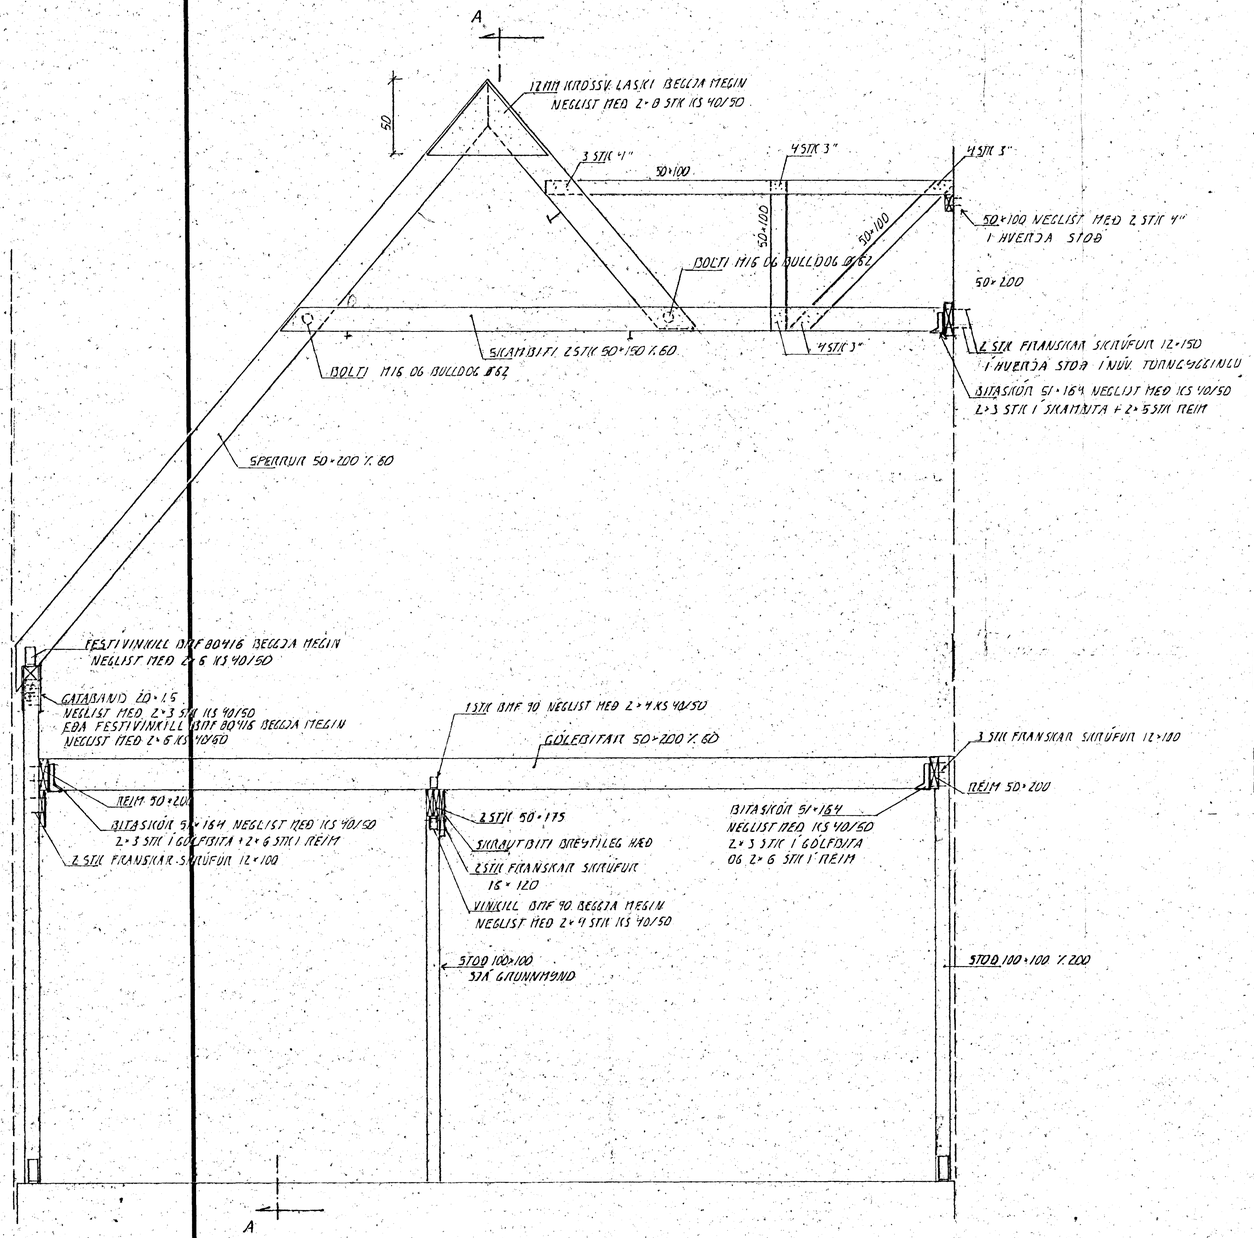

SNIÐ 2-2 . 1:20

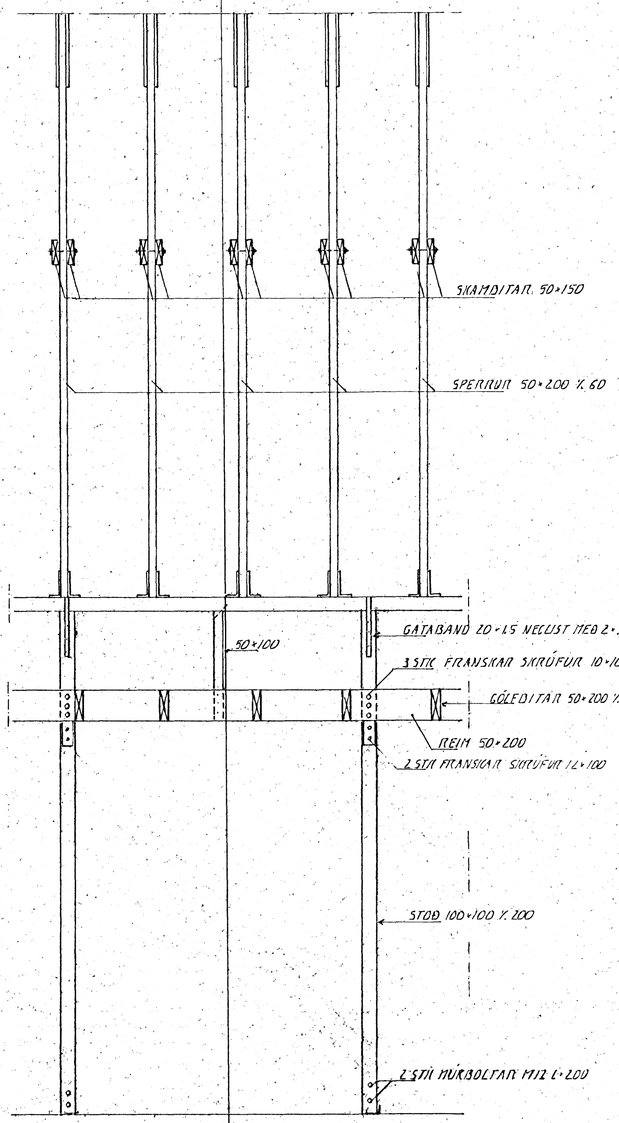

SNIÐ A-A . 1:20

BR: DAGS. EÐLI BR. SIGN.

STRANDGATA 55
HAFNARFIRÐI

FJÖRUGARÐURINN. BURÐARVIRKI

Byggingafulltrúi Hafnarfjarðar
Afgreitt þann
05 FEB. 1998
Sigurbjartur Halldórsson

DAGS. JAN. 97
VERK NR. 9702
TEIKN NR. 1-04
HANNAÐ G.H.
TEIKNAÐ G.H.
YFIRFARIÐ

TÆKNIÞJÓNUSTA
SIGURÐAR ÞORLEIFSSONAR ehf
STRANDGÖTU 11 - 220 HAFNARFJÖRÐUR - SÍMI 555 4255 - FAX 565 2875