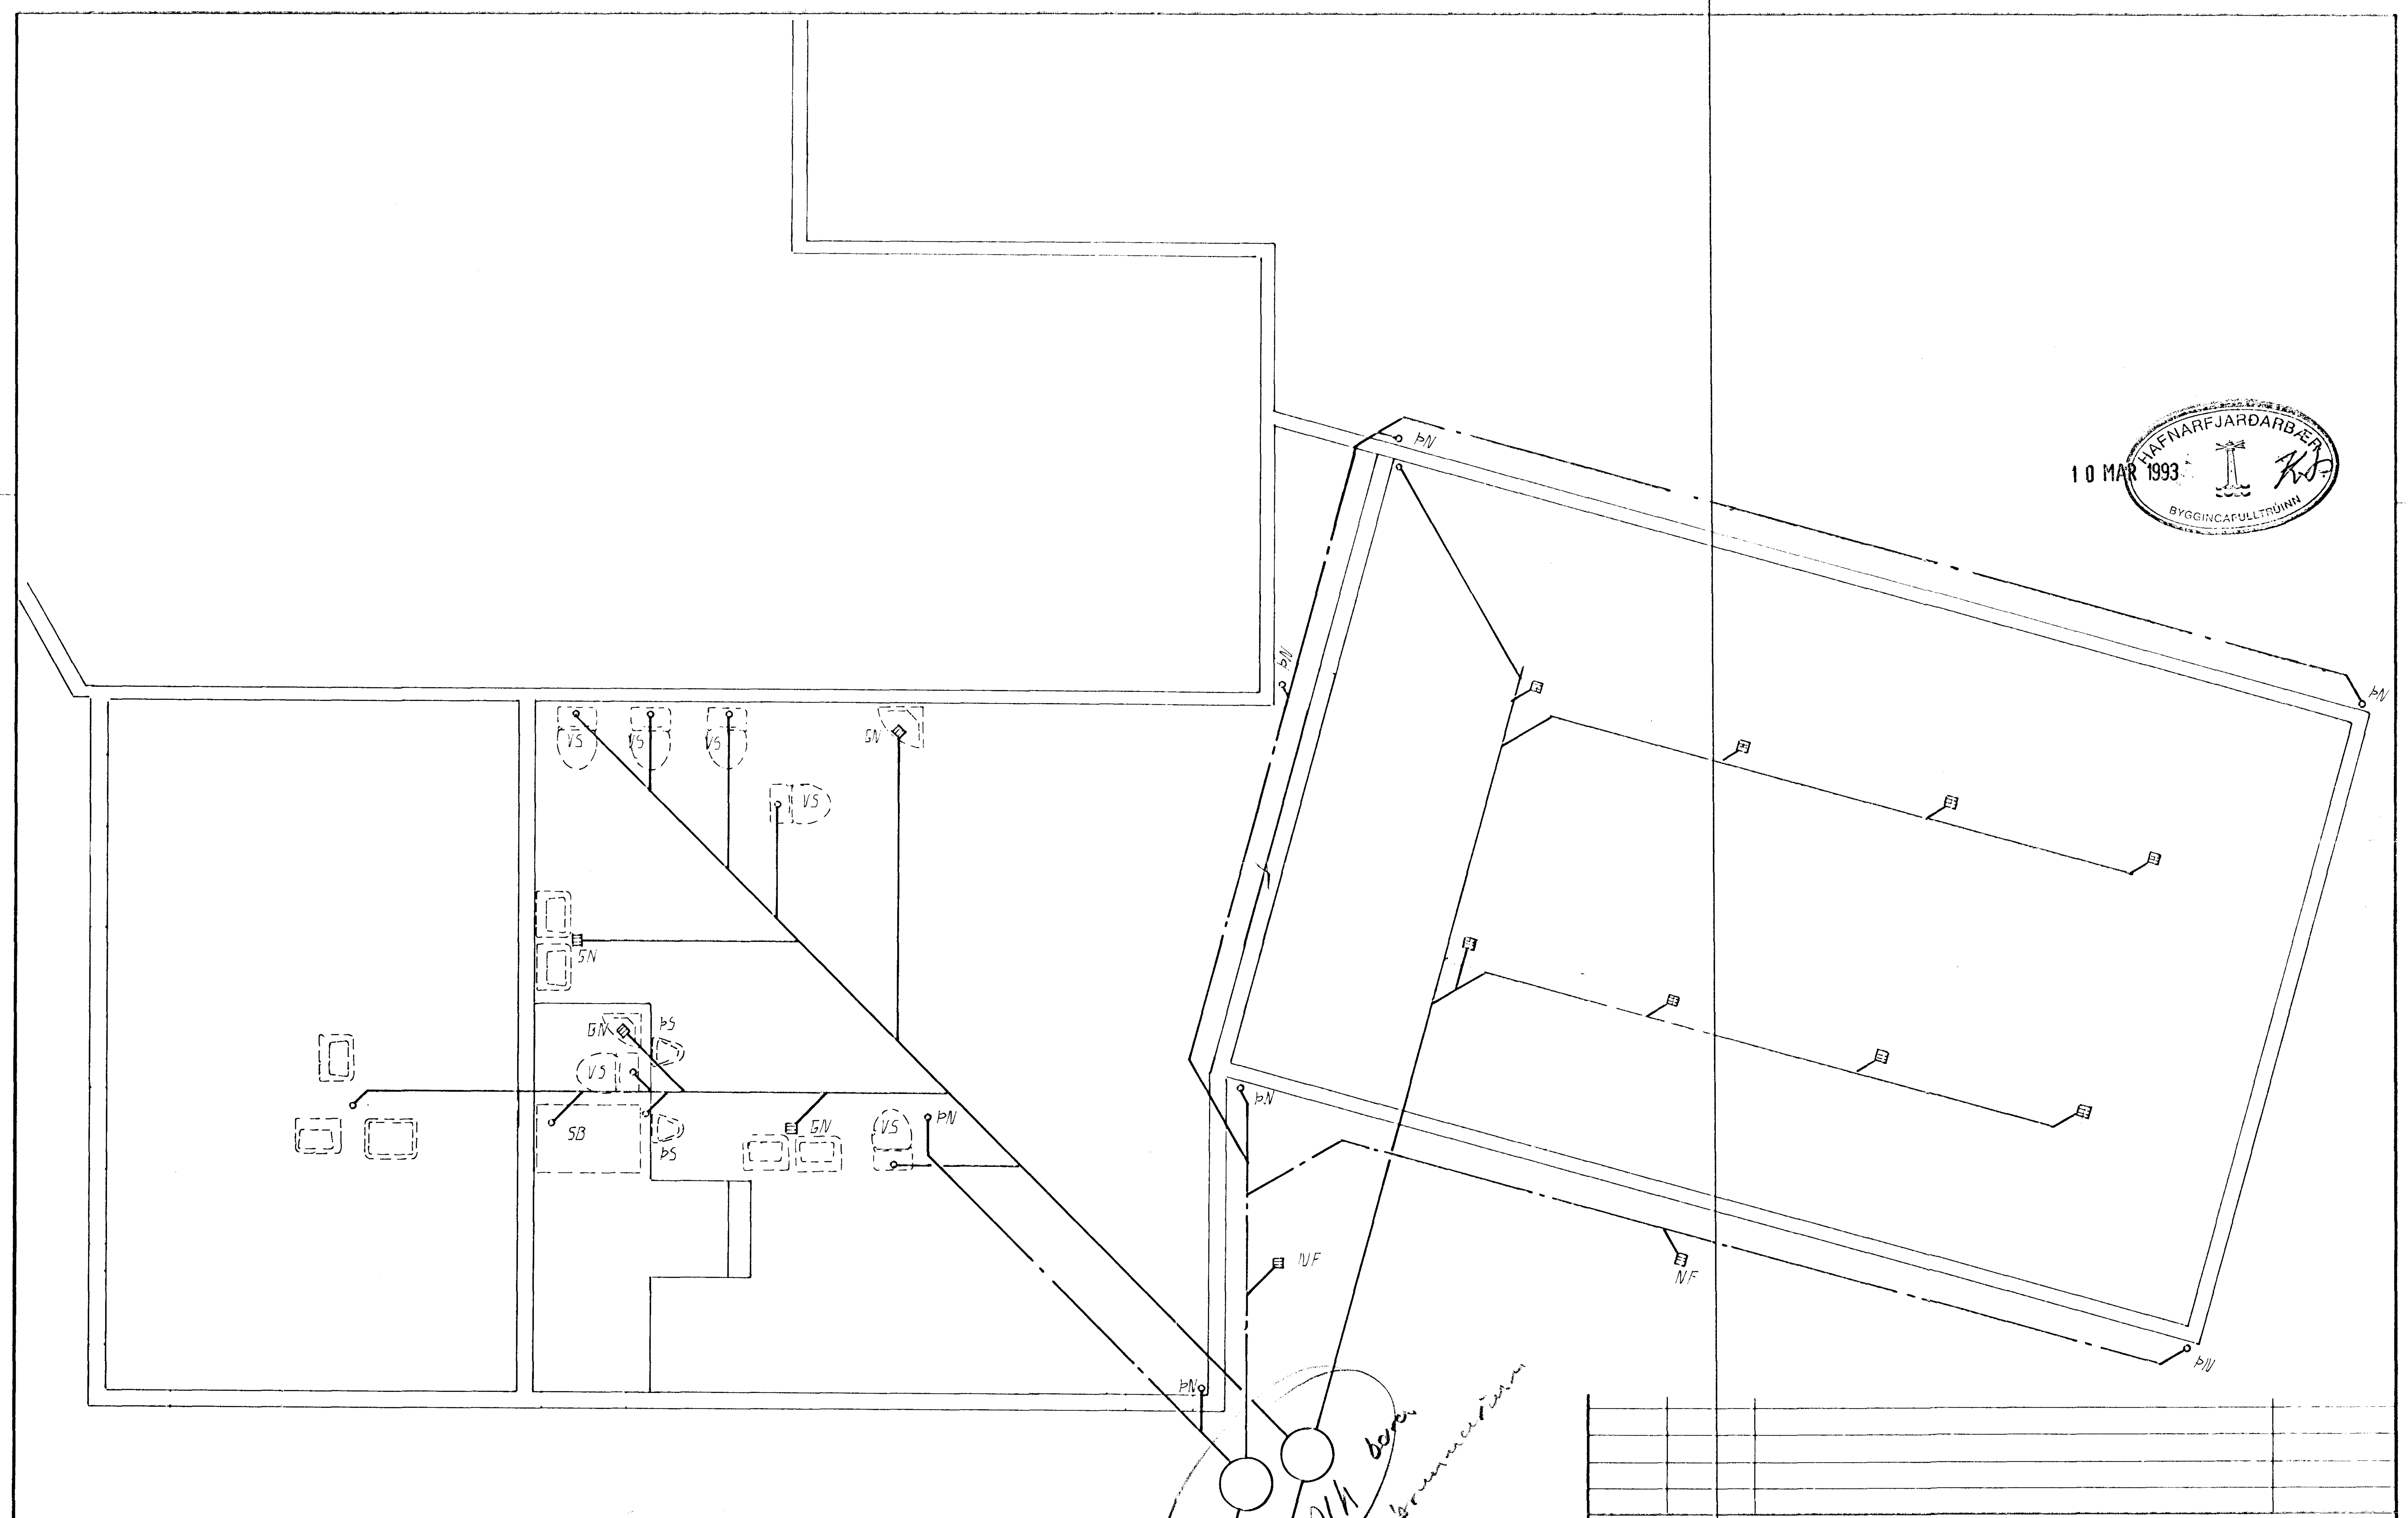

BR.NR	DAGS	EÐLI BREYTINGAR	SIGN.

FJARAN STRANDGATA 55-57 HAFNARF. GRUNNLAGNIR MÆLIKV. 1:50	DAGS. MARS. 93 HANNAÐ Þ.Þ. TEIKNAÐ Þ.Þ. VERK NR 9250
SIGURÐUR ÞORLEIFSSON TÆKNIFRÆÐINGUR F.T.F.Í. STRANDGÖTU 11 HAFNARFIRÐI SÍMI 54751/54255	BLAÐ NR. 2-02