



Grunnmynd 2. hæð. mkv. 1:100.

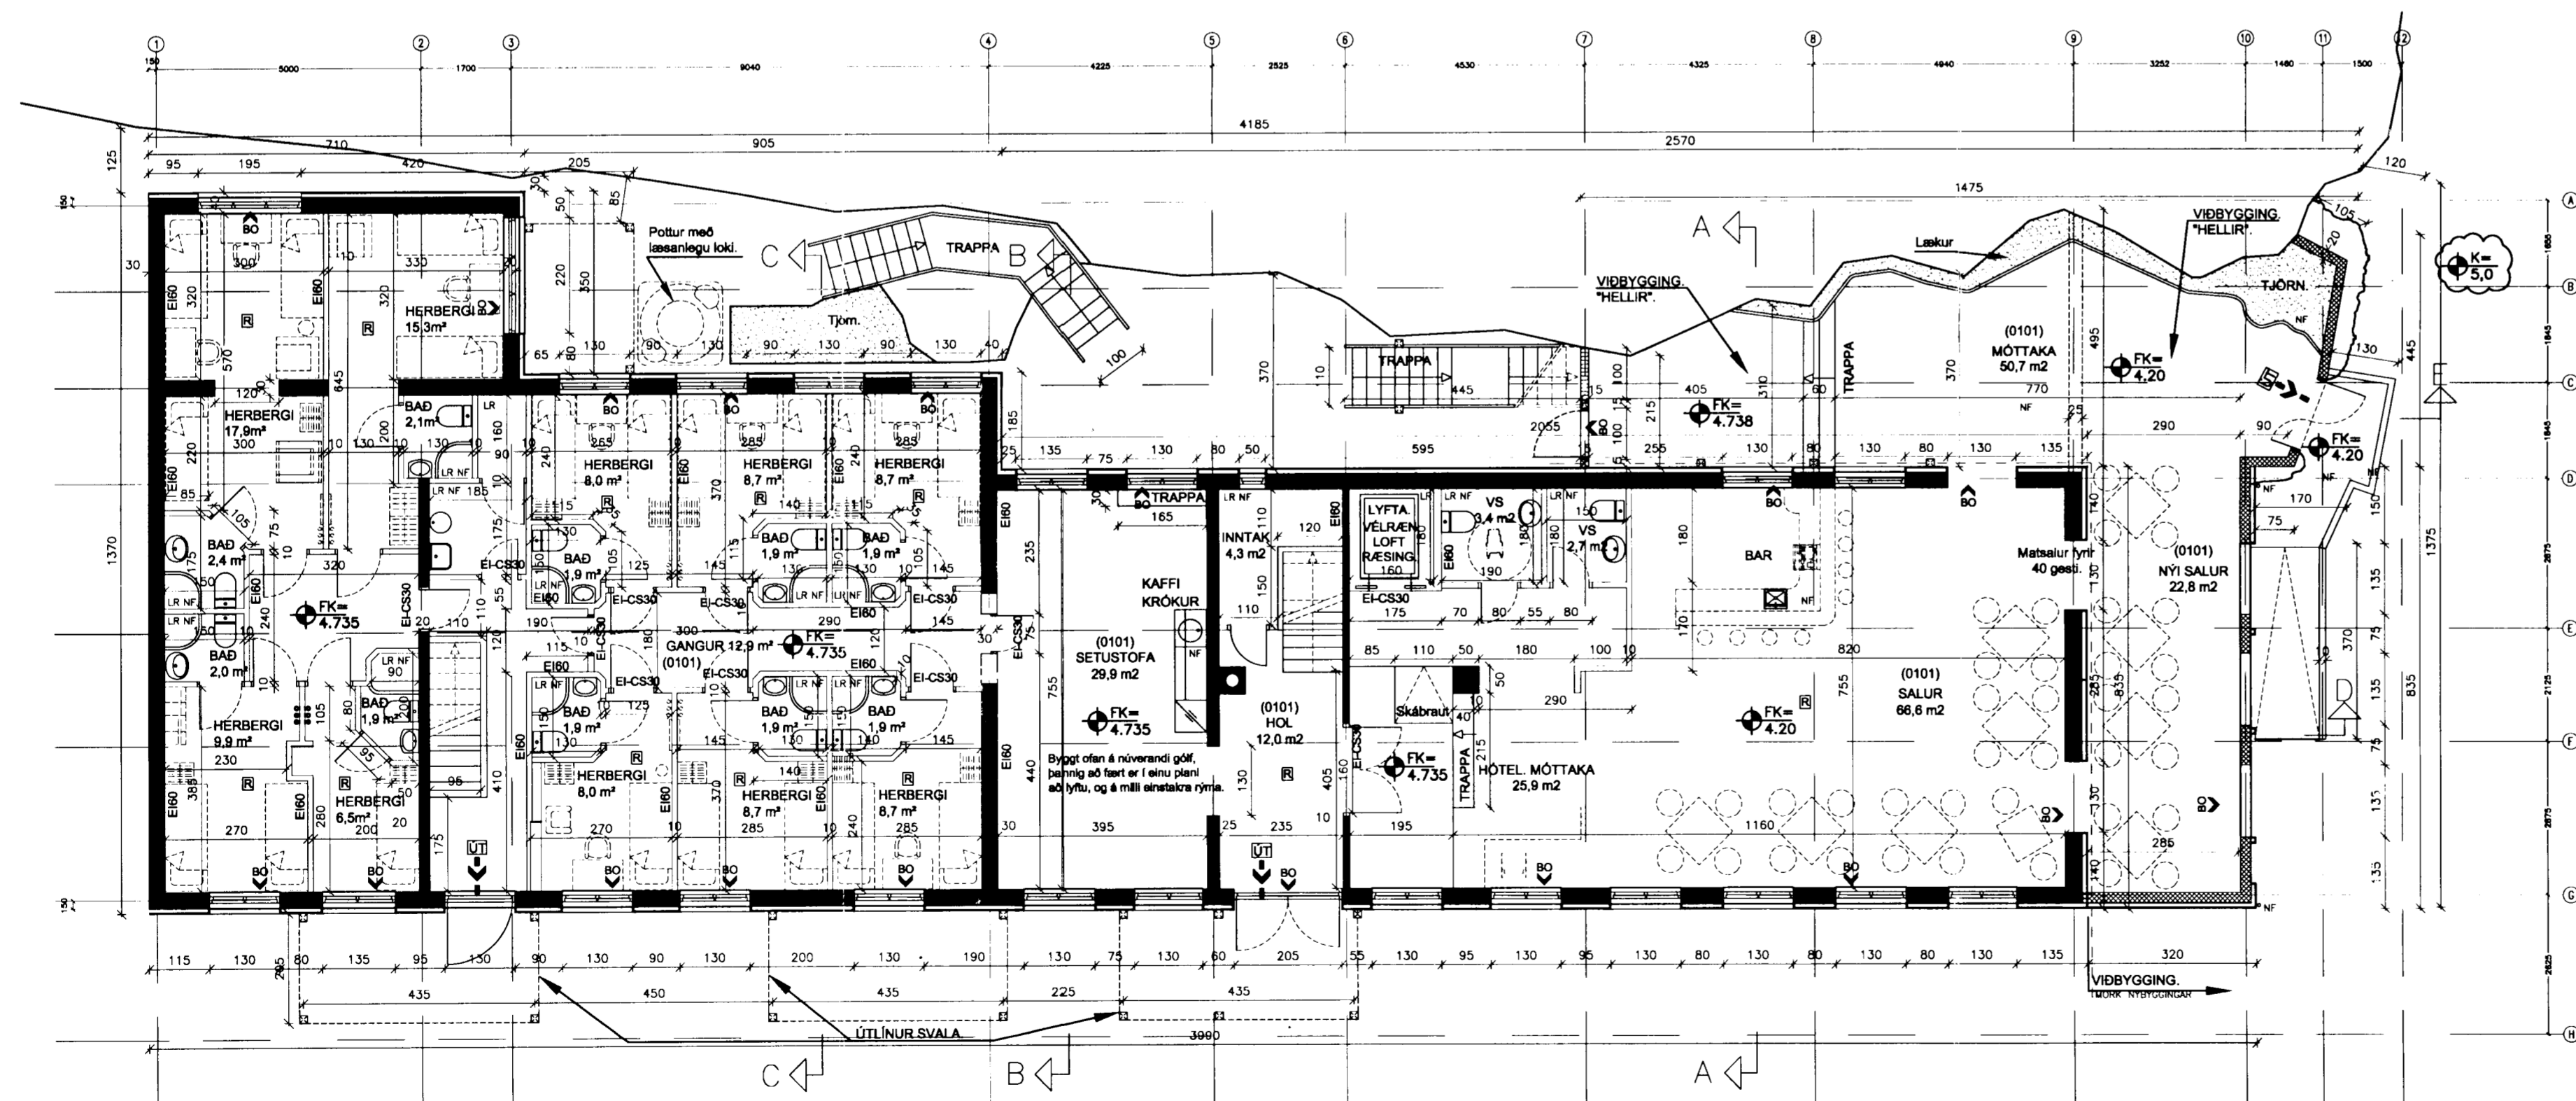

Grunnmynd 1. hæð. mkv. 1:100.

SKÝRINGAR VEGNA ELDVARNA  
 BO tákna björgunarop samkv. reglugerð um brunavarnir og brunandi.  
 Tákna rýmingarleið samkv. reglugerð um brunavarnir og brunandi.  
 Tákna regkæljara.  
 Í húsinu skal vera vísbærnt brunavörðunarkerfi sem tengt er vaktstöð.  
 Hurðir að herbergjum skulu vera öm. EI-C30 hurðir, sem eru rjúktafjandi og sjálflokandi.  
 Aðrar hurðir að megin brunahöfum skulu vera með seguloka sem tengdur er brunavörðunarkerfi húsinna.  
 Eldvarnarbandur og síðevitandi skulu stöðast þess í samræði við síðevitend.  
 Aðrar yfirborðsáðráningar eru í flokki I.  
 Öll herbergi skulu vera loftstæð á vörðun hött.  
 Félagslyfta milli hæða skul uppfalla kröfur byggingarreglugerðar, gr. 281.I LYFTUR.  
 Lyftustokkur skul vera loftstætur.  
 NB. Í HÚSINU SKAL VERA NEYDARLÝSING SAMKVEMT GREIN 108.1 Í BYGGINGARREGLUGERÐ, NEYDARLÝSING OG ÚTILJÓÐ.

C:  
 B:  
 A: Byggingarefni, hurð og aðkoma. 26.04.2005.  
 BREYTINGAR: DAGS

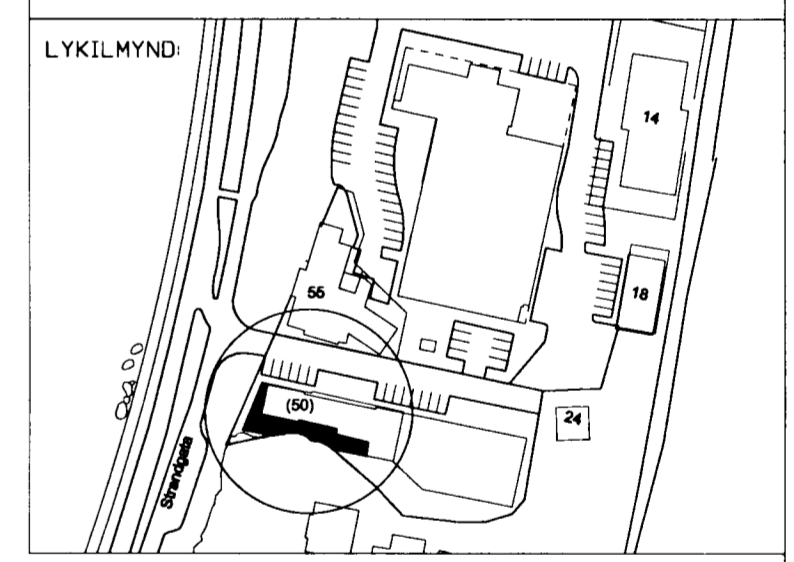

VERKKAUPI:  
 FJÖRUKRÁIN ehf.  
 VIKING HOTEL.  
 Strandgötu 57.  
 220 Hafnarfirði.  
 BYGGINGARHLUTI: HELLIR  
 ADALUPPDRÁTTUR  
 GRUNNMYNDIR 1 OG 2 HÆÐAR.

VERK: FJÖR-0408 TEIKNINGAR: A-0101  
 KVARDI: 1:100 TEIKNAD: ÞMV  
 DAGS: 27.09.04. SKRÁ: FJÖR-HELLIR.DWG

24/5 '05  
 Eþon

**ÚTI INNI**  
**ARKITEKTAR**  
 ÞINGHOLTSSTRÉTI 27 101 REYKJAVÍK  
 Símar 5527000 & 5527000 Fax 5527001  
 Netfang u@u.ia  
 Veffang http://www.u.ia  
 BALDUR Ó. SVAVARSSON ARKITEKTAR FAÍ  
 120357-5149  
 JÓN ÞÓR ÞÓRVALDSSON ARKITEKTAR FAÍ  
 021256-7570  
**A-0101 A**