


Samþykkt þátt
20. Júní 2005
Byggingsstofnun Íslenskra fyrði
Eh. Kristján Þorláksson

(KJ)

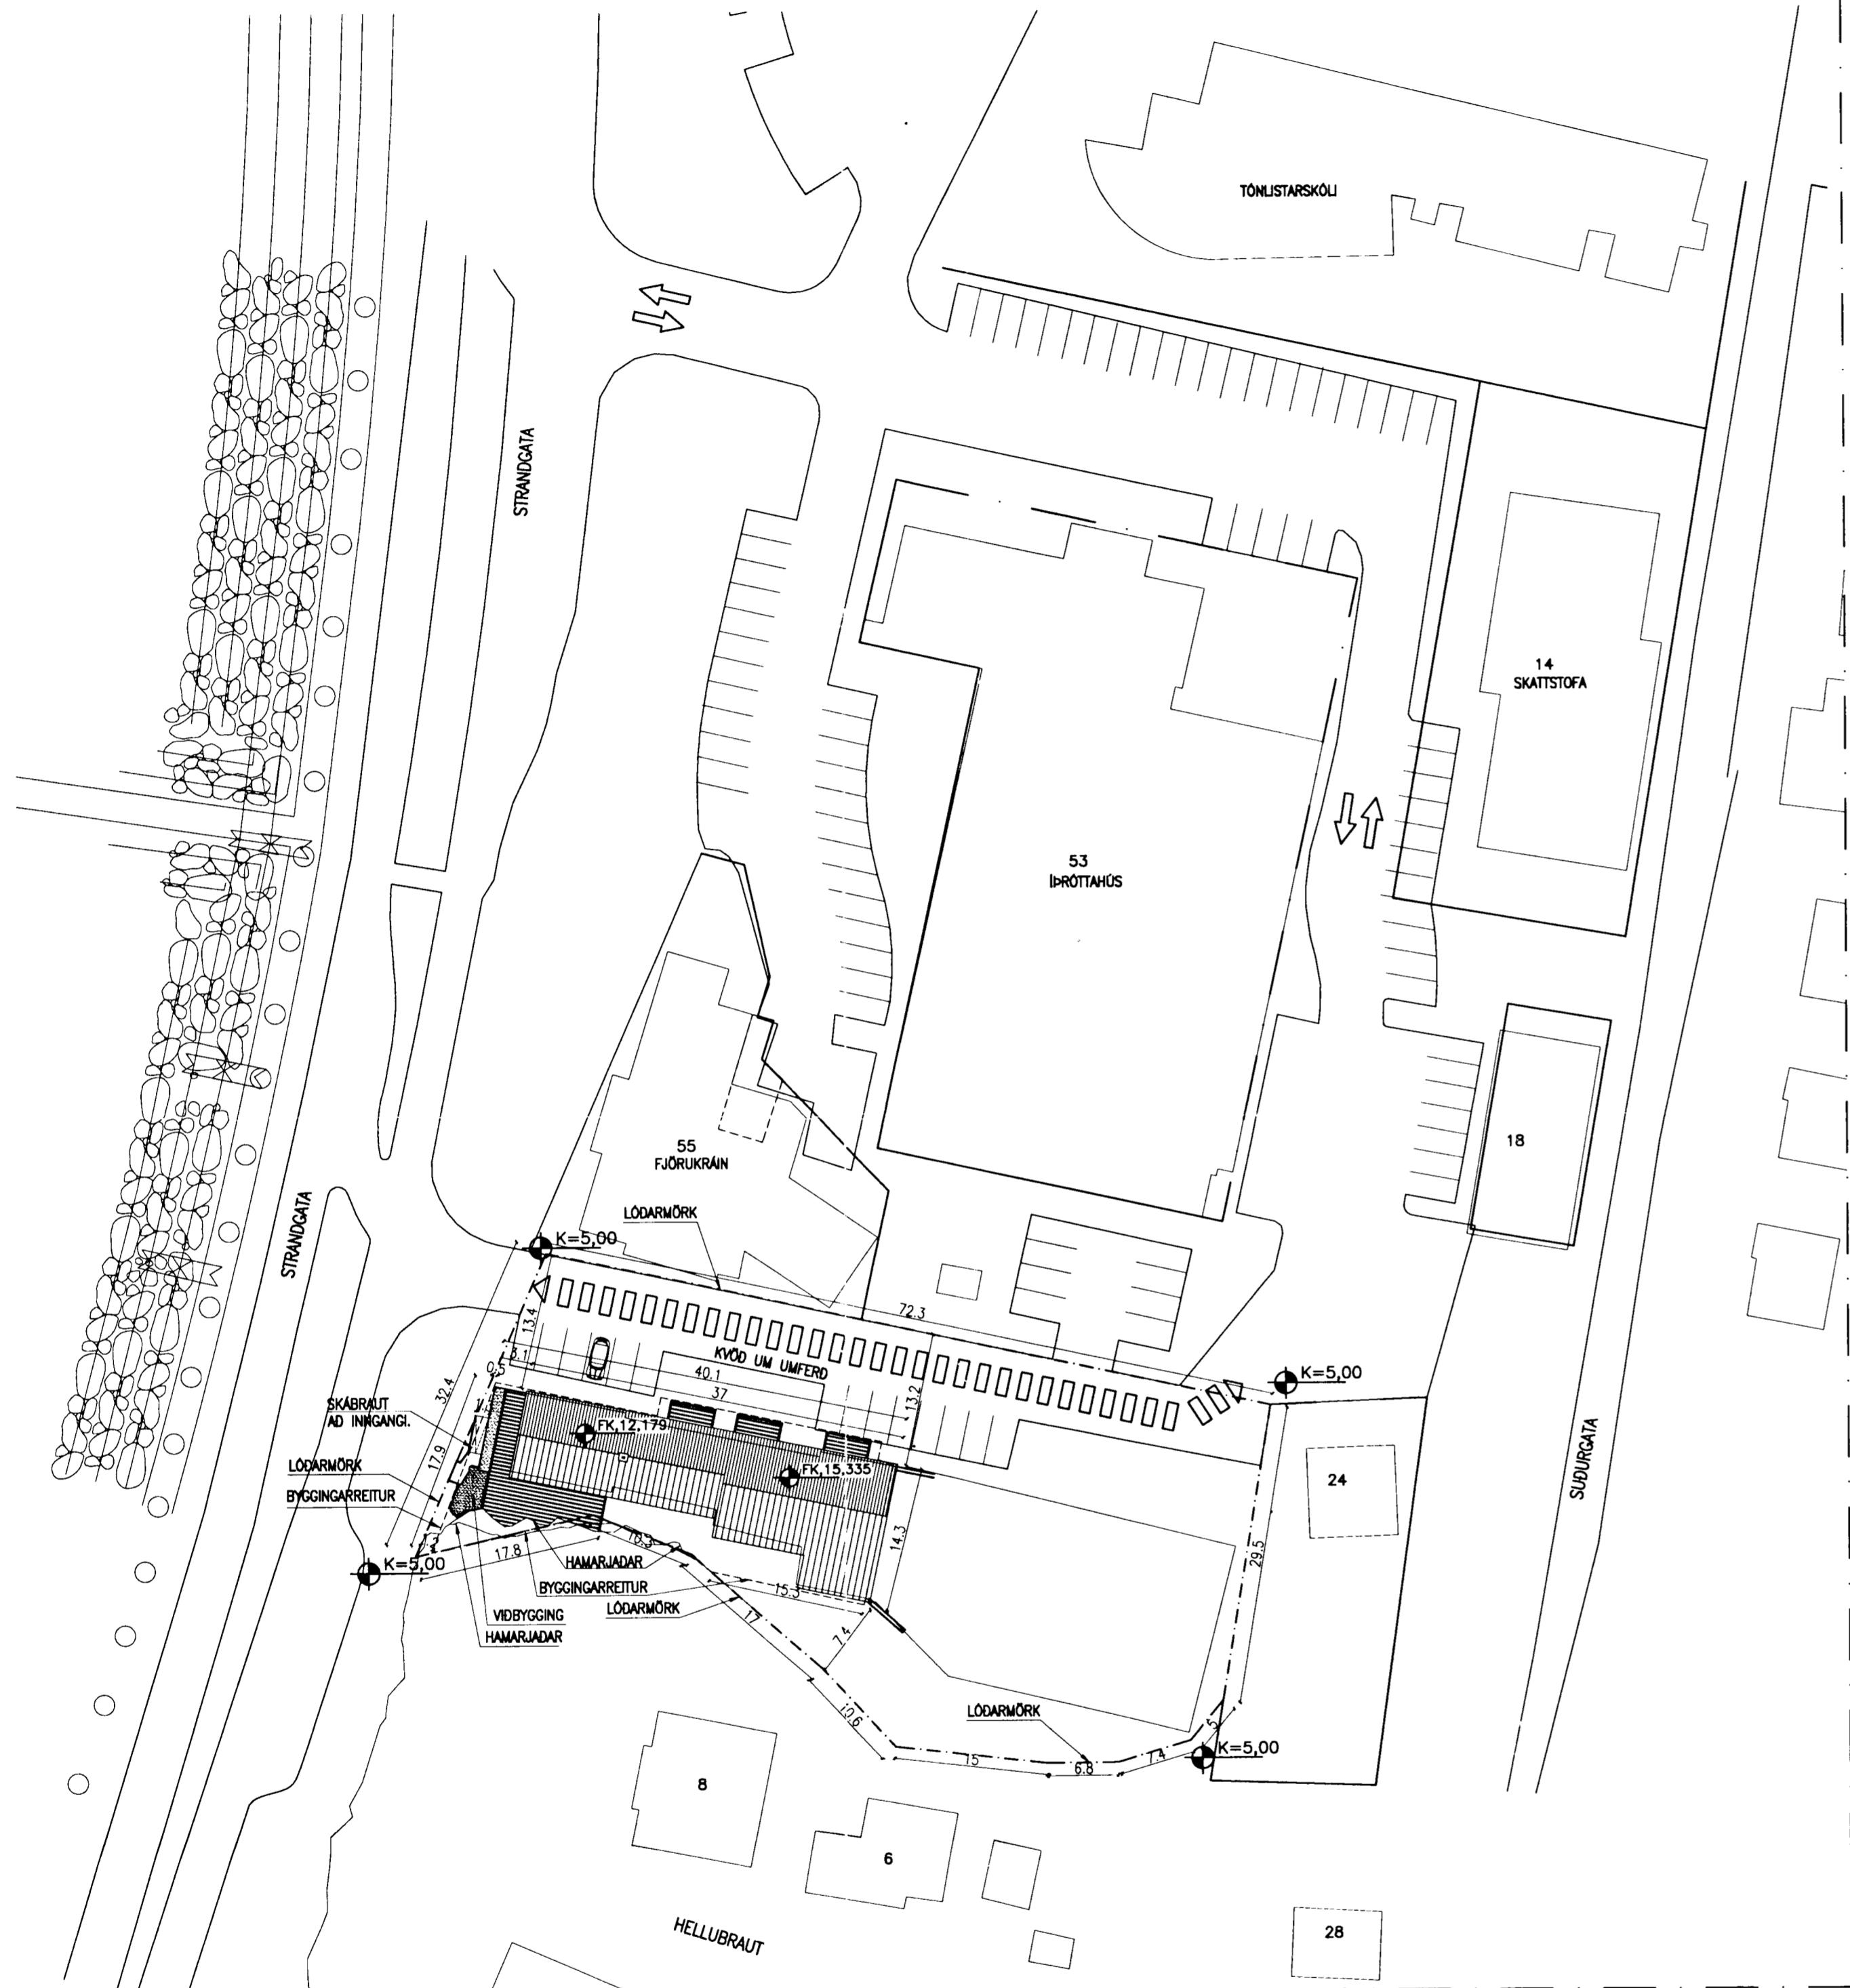

AFSTÖÐUMYND 1:500

GREINARGERD:

Um er að ræða 29 herbergja hótel við Strandgötu 57.

Þjóðskránumér: 122422 og stáðgreinir 84000501

Sótt er um samþykki á teikningum af viðþyggingu við Strandgötu 57.

Húsið er nú hótel og er þar móttaka, setustofa, herbergi, þvottaaðstaða, herbergi húsvarðar, veitingarsalur, litill bar og salernisaðstaða.

Um er að ræða tvíþártími í viðþygginguunni, annarsvegar móttóku fyrir gesti sem stoppa stutt og er þá gengið inn frá Strandgötu inn í svokallaðan "Hell". Hinsvegar er um að ræða framleingingu á veitingasal fyrir 40 hótelgesti, þar sem númerandi salur er full litill þar sem fára þarf salemi og bar svo haegt sé að koma fyrir lyftu í eldra tími þar sem salemi er nú.

Skábraut lyggr með vesturgæfi húss húður í "Hellinn".

BYGGINGARLÝSING:

Númerandi hús er með 300 mm staðsteypa veggi einangraða að utan með 75 mm þéttull í timburgrind og þar á kemur timburklæðning. Frágangur við glugga, flasningar og vatnsbretti eru og skulu vera gerðar með litudum galvaniseruðu blikki. Allt timbur skal tryggilega fúavarði. Þar sem timbur kemur að steypa skal silið í milli með tjörupappa. Allur saumur og aðrar stálfestingar skulu vera galvaniseraðar eða úr rústfriu stáli.

Hæðarskil eru staðsteypot og einangruð. Pak er einangrað sperrubak úr hefðbundnum byggingarefnum sem uppfyllir byggingarreglugerðir.

"Hellinn" verður á milli húss og "Hamars" og er uppyggður af steypum stoðveggjum einangruðum að innan og steptyri plötum með ilögum hraunhelum að innan, þá einangrun, rakavörn og klæðningu. Utanhúsklæðning verður gjöt og jarðvegur en þak. Innanhúsklæðning mun uppfylla byggingarreglugerðir, og allar klæðningar viðþygginguverða í flokk 1.

Hamarsveggur verður láttinn standa sýnilegur inni rýminu og verður vatn frá honum leitt að lítili tjörn við innganginn, frágangur milli paks og "Hamars" verða flasningar með niðurföllum.

Veitingarsalur verður byggður upp á sama hátt og númerandi hús, staðsteypir veggir einangraðir að utan með timburklæðningu. Svalir verða á pakí fyrir "Hell" og nýtast sem neyðarútgangar frá efri hað út á Hamarinn. Þær verða úr timburborðum, sett að langbönd sem "punktud" eru í plötum.

ÖRYGGISPÆTTIR:

I húsinu skal vera viðurkennt brunaviðvunarkerfi sem tengt er vaktstöð.

Allar hurðir að megin brunahólfum skulu vera með seguloka sem tengdur er brunaviðvunarkerfi hússins.

Eldvarmarbúnaður og slökkvitæki skulu staðsettast í samráði við slökkvilið.

Allar yfirborðsklæðningar eru í flokk 1.

Öll baðherbergi skulu vera loftaest í vélraðan hátt.

Fólklysíta milli haða skal uppfylla kröfur byggingarreglugerðar, gr. 201.1

Lytustokkur skal vera loftaestur.

NB. I HÚSINU SKAL VERA NEYDALÝSING SAMKVÆMT GREIN 160,1 I
BYGGINGARREGLUGERD, NEYDALÝSING OG ÚTILJÓS.

LÓDARSTÆRD = 2.508,9 m²

MATSHLUTI:

Brútó flatarmál að wls = 790,0 m²,

Brúttar ó rúmmáli alls = 2.418,2 m³,

Nýtingarhlutfall = 790,0 / 2.508,9 = 0,3

Bilastaði á lóð = 22st., (þar af 2 fyrir fattaða)

Kvöð er um umferð um bilastaði.

Byggingin uppfylli kröfur um eftirfarandi gildi, skv. byggingarreglugerð:


Pak, 0,2 W/m²K

Útveggur, 0,4 W/m²K

Gluggar, 2,0 W/m²K

Gólf á fyllingu; 0,3 W/m²K

Útveggir, veggir meðaltaði; 0,85

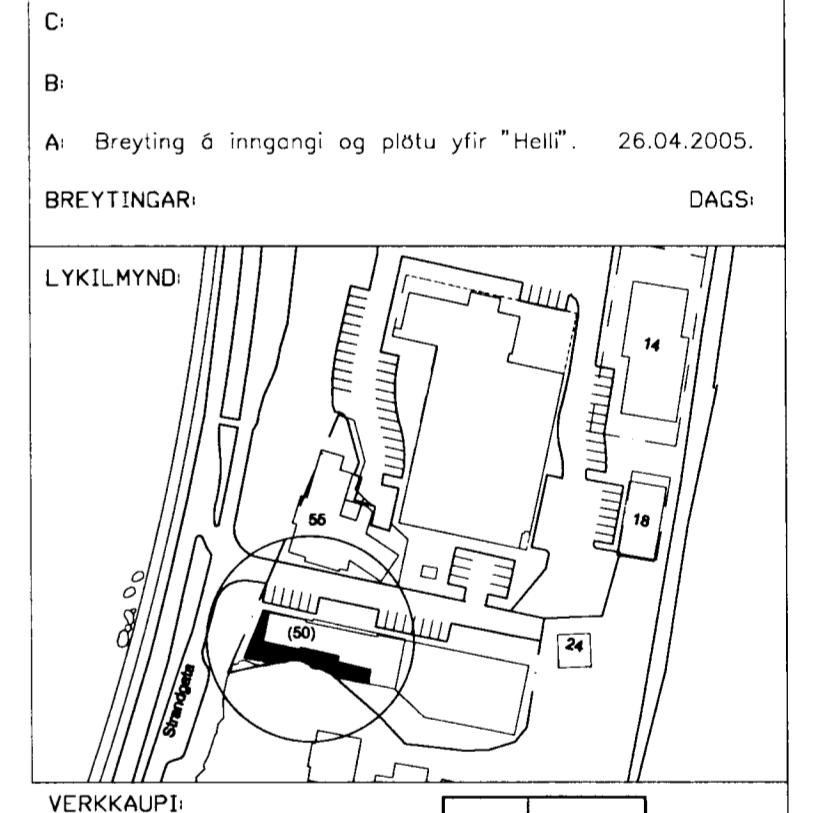

FJÖRUKRÁIN ehf.
VIKING HOTEL
Strandgötu 57.
220 Hafnarfjörði.



BYGGINGARHLUTI: HELLUR
ADALUPPDRÄTTUR
AFSTÖÐUMYND

VERK: FJOR-0408 TEIKNINGANR: A-0100
KVARDI: 1:500 TEIKNAÐ: PMM
DACS: 01.01.2004. SKRÁ: FJOR-HELLIR.DWG

ÚTI INNI

ARKITEKTAR

BINGHOLTSSTRÉTI 27 101 REYKJAVÍK
SÍMAR 5527668 & 5527669 FAX 5527661
NETFLANG
VEFFANG
http://www.ulef.is
120357-5149

BALDUR Ó. SVARSSON ARKITEKTAR FAI
JÓN PÓR ÞORVALDSSON ARKITEKTAR FAI
021256-7570

A-0100 A

24/5/05
Dþur