
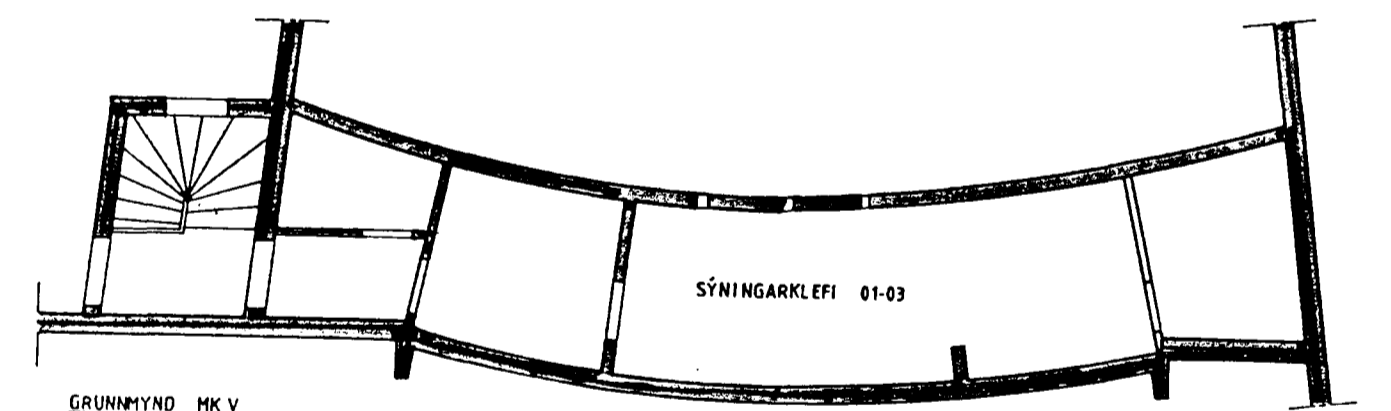


Samþykkt þann:

16 NOV. 1999

Á gæðingaráli í Hafnarfirði
Kristján Þórásson

KB

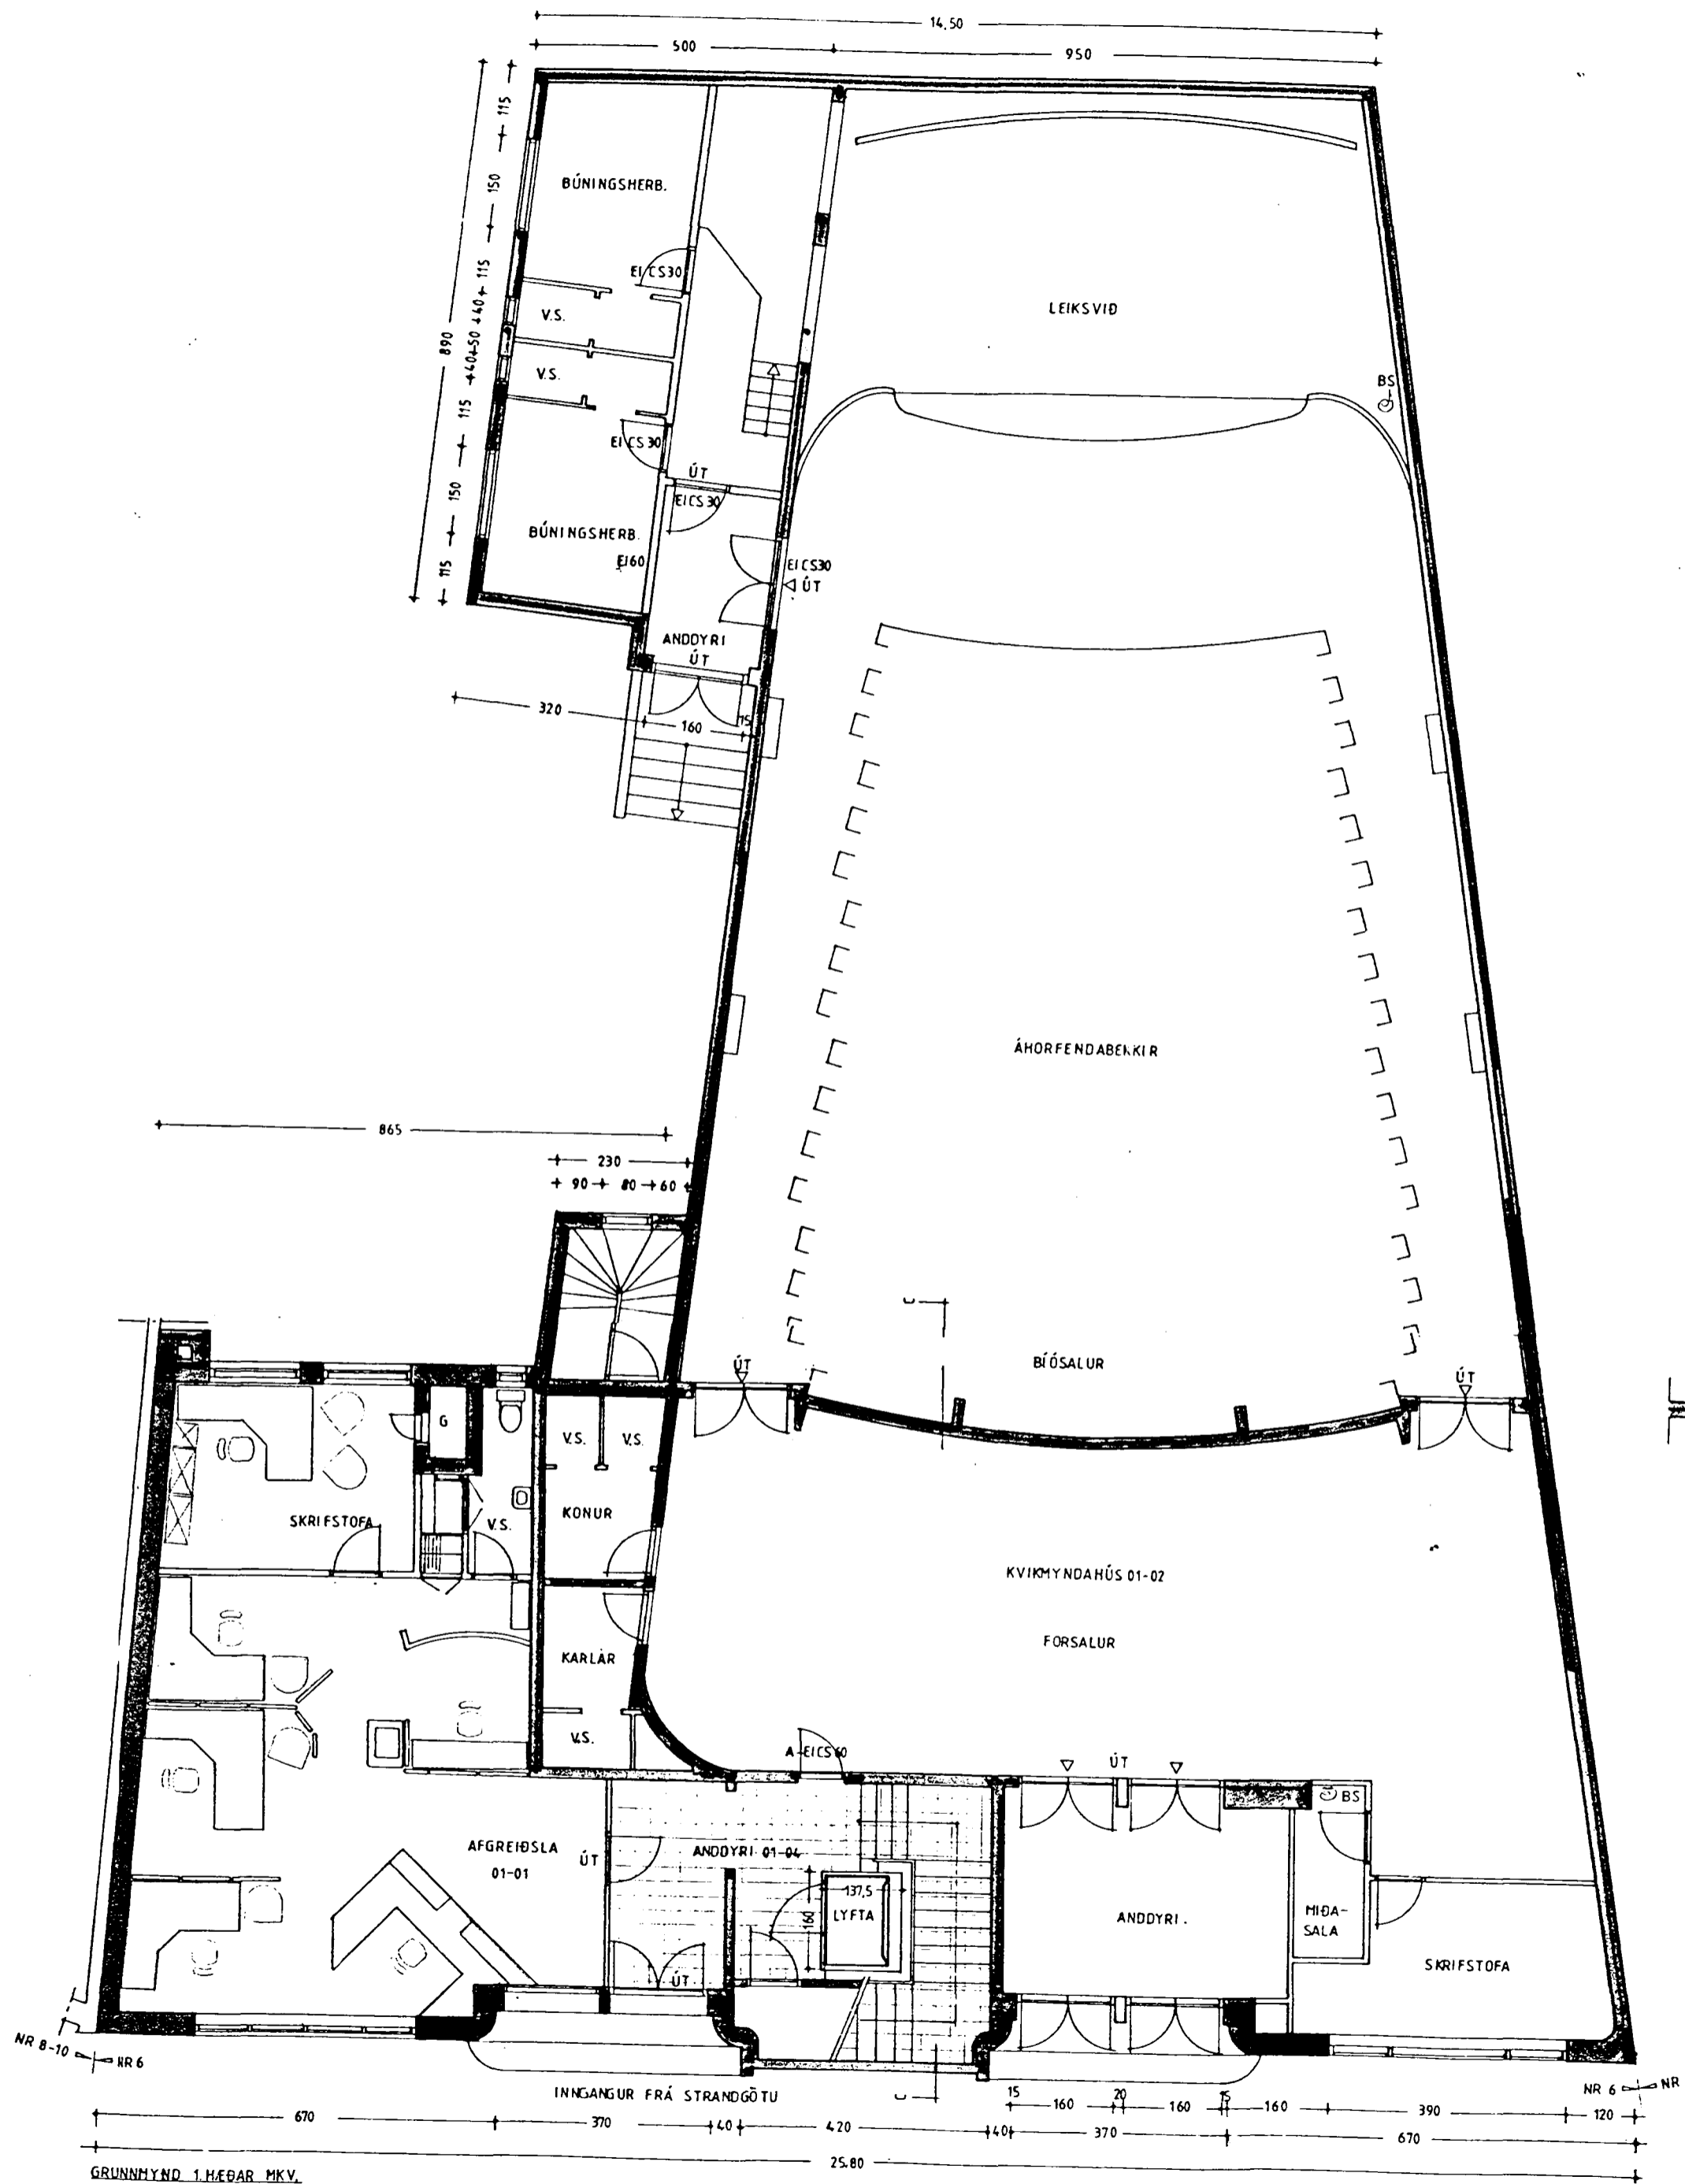

Sótt er um breytingu á innra skipulagi, uppdráttur þessi er byggður á eldri uppdrætti Jons Nordsteien og Ólafar Flygenring frá 1998

Strandgata 6 Hafnarfirði

1. Hæð. Mkv. 31 September 1999

Teiknistofan upp á lofti

Drangahraun 8

220 Hafnarfjörður

Sími: 5651525 fax: 5651520

Hans Unnþór Ólason innanh.ark.

Hannað / teiknað HÓ

Óli G. H. Þórðarson Arkitekt FAÍ

Óli G. H. Þórðarson Arkitekt FAÍ
kt: 210336-17069