





KJP

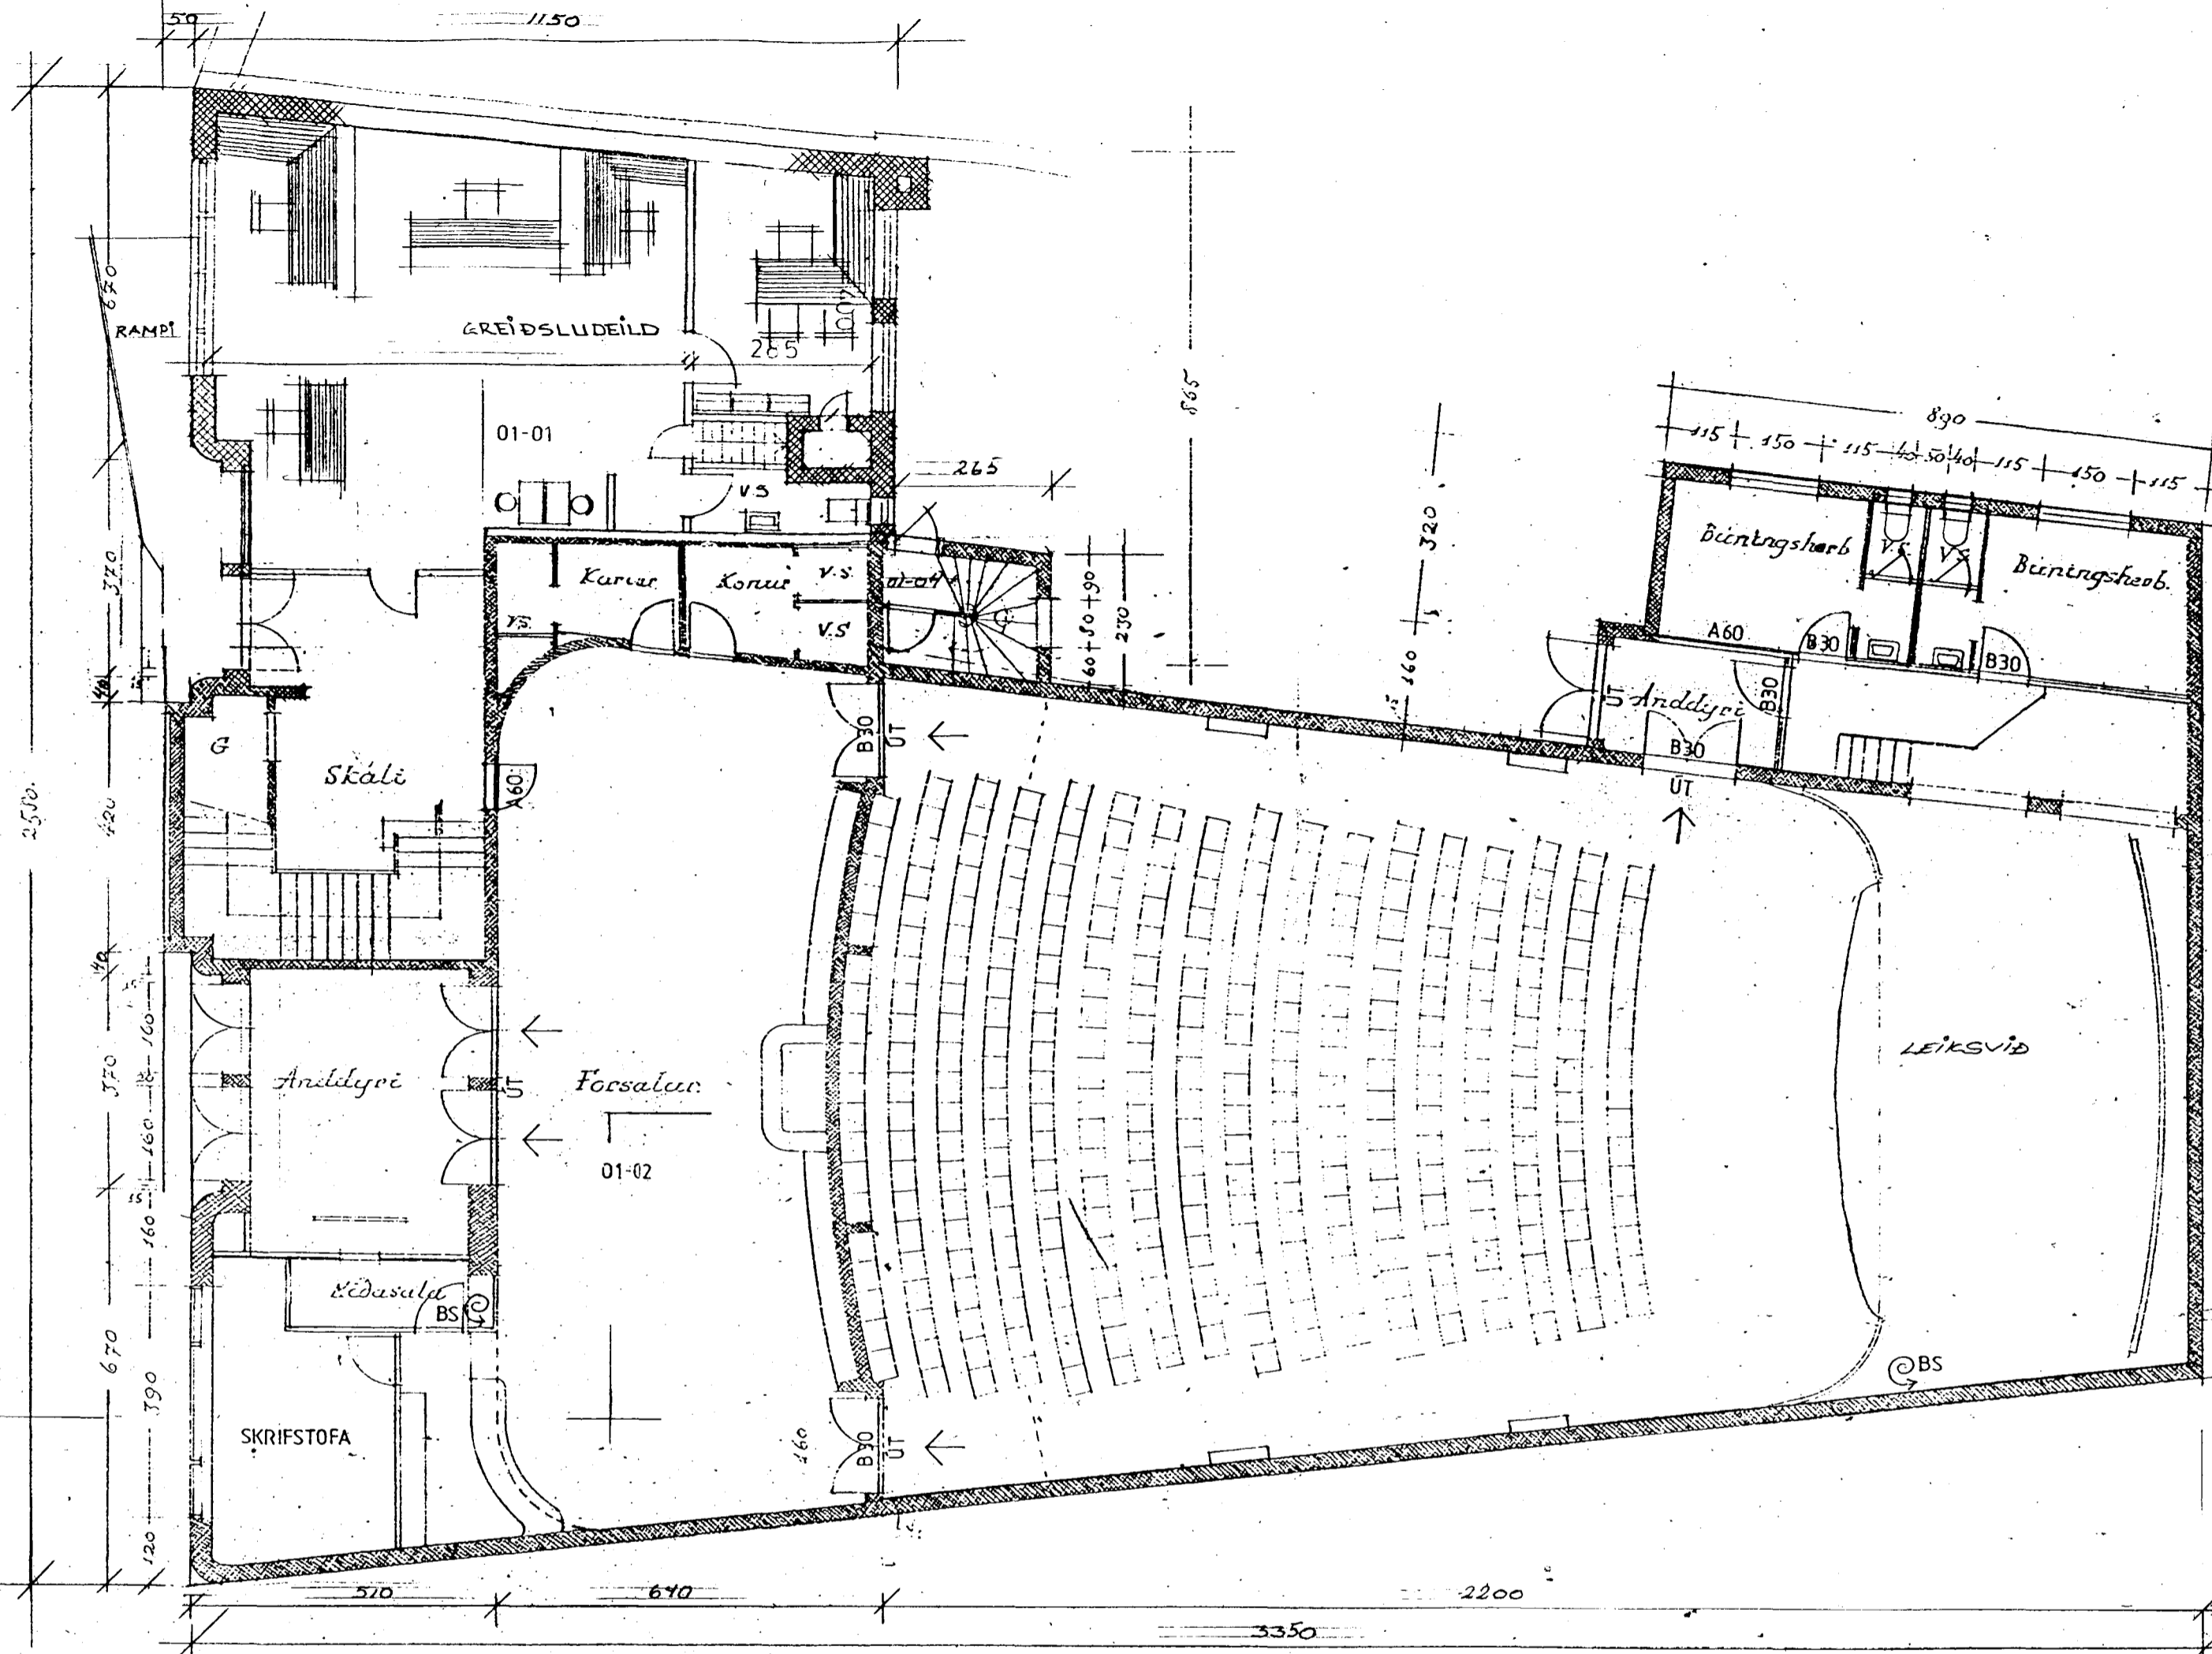

GRUNNMYND 1. HÆÐAR MKV: 1:100

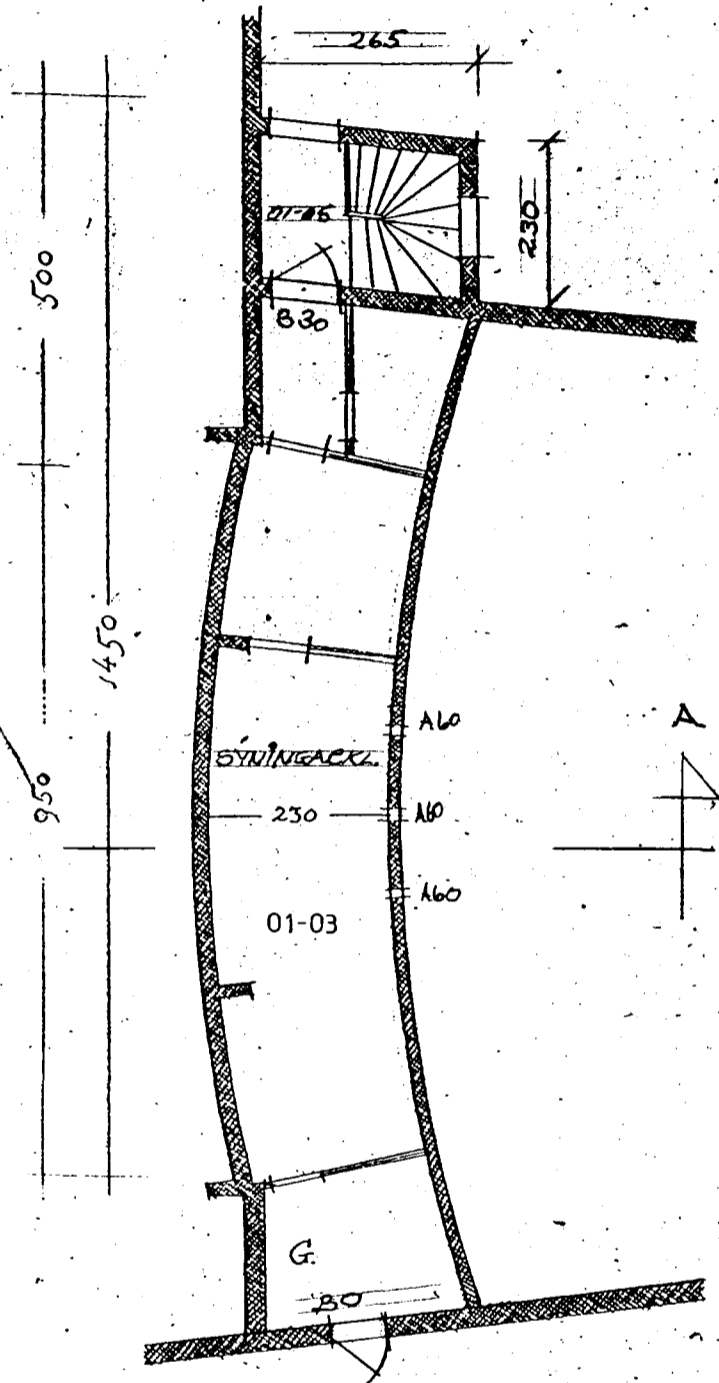

GRUNNMYND MÍLLÍDFTS MKV: 1:100

Bæjarbíó, Strandgötu 6, Hafnarfirði

Viðgerðir og endurbætur að innan á vegum Kvikmyndasafns Íslands

Bæjarbíó í Hafnarfirði var hannað á árunum 1942-43 af Sigmundi Halldórssyni arkitekt. Skarphéðinn Jóhannsson vann við hönnun á innréttingum. Fyrstu kvikmyndasýningar voru í janúar 1945.

Notkun Bæjarbíó varð notað til kvikmynda-sýninga og sýninga á munum og tækjum, ásamt ráðstefnu- og fundahaldi er tengjast starfsemi Kvikmyndasafnsins.

Breytingar sem gerðar hafa verið
Um 1960 var sviðsopi breytt til að hægt væri að sýna kvikmyndir á breiðjaldi. Leikfélag Hafnarfjarðar hefur haft afnot af húsinu síðustu árin og hefur það stækkað sviðið og fjarlæggt sætaráðir. Sett hefur verið upp sviðslýsing og gerðar breytingar á sýningarklefa. Skipulagi í anddyri / miðasölu hefur verið breytt og komið fyrir eldhúsi og skrifstofu. Á nýlegu milligótti er búningageymsla (sbr. teikn. Friðjóns Ólafssonar frá ágúst 1990). Salur, forsalur og anddyri hefur verið málað, sett bárujárn á vegg í forsali og anddyri, gólfefni skipt út og lýsingu breytt.

Fyrirhugaðar framkvæmdir Áætlað er að færa Bæjarbíó í upphaflegt horf að innan. Seinni tíma viðbætur verða fjarlægðar. Yfirborðsmeðhöndlun (litir og efisnotkun), lýsing og innréttingar munu taka mið af upphaflegri útfærslu. Herbergjaskipan í anddyri / miðasölu verður endurgerð. Settur verður upp nýr veggur sem aðskilja mun skrifstofu frá forsali. Veggur og lúga í miðasölu verður endurgert eftir upprunalegum teikningum. Núverandi hurðir sem eiga að vera B30 verða endurbættar (hurðargrind fyllt með steinull og reykþéttilisti settur í karm). Sett verður stálhurð A60 milli forsalar og stíghúss. Sett verður gler í útihurðir eins og upphaflega var.

Brunamál voru yfirfarin af Guðmundi Gunnarssyni verkfræðingi hjá Brunamálastofnun ríkisins í febrúar 1998. Rýmingarleiðir eru nægilegar miðað við að kvikmyndasalurinn rými ca 300 manns. Vængja-hurðum skal breyta þannig að hægt verði að opna báða vængina með húni eða snerti. Ekki eru gerðar athugasemdir við núverandi eða fyrirhugaðar klæðningar í kvikmyndasali, forsali eða anddyri. Kvikmyndasalur skal vera sjálfstætt brunahólf með B30-hurðum að öðrum herbergjum. Loka skal opi í vegg og gólf sýningarklefa. Hurðir að annarri brunasamstæðu (þ.e. stíghúsi) skulu vera A60. Út-ljósaskilti, neyðarlýsing og brunaviðvörðunarkerfi skal vera skv. brunamálareglugerð. Brunaslanga er nú við svið og annarri skal koma fyrir í (eða við) forsali. Gera verður úttekt á loftræstikerfi m.t.t. brunamála.