


Samþykkt á fundi bygginga-
nefndar þ. 25/8 1982

BYGGINGAVALTRÚINN
Ch. I HAFNARHREIÐ

Þrygður Steinar

5.

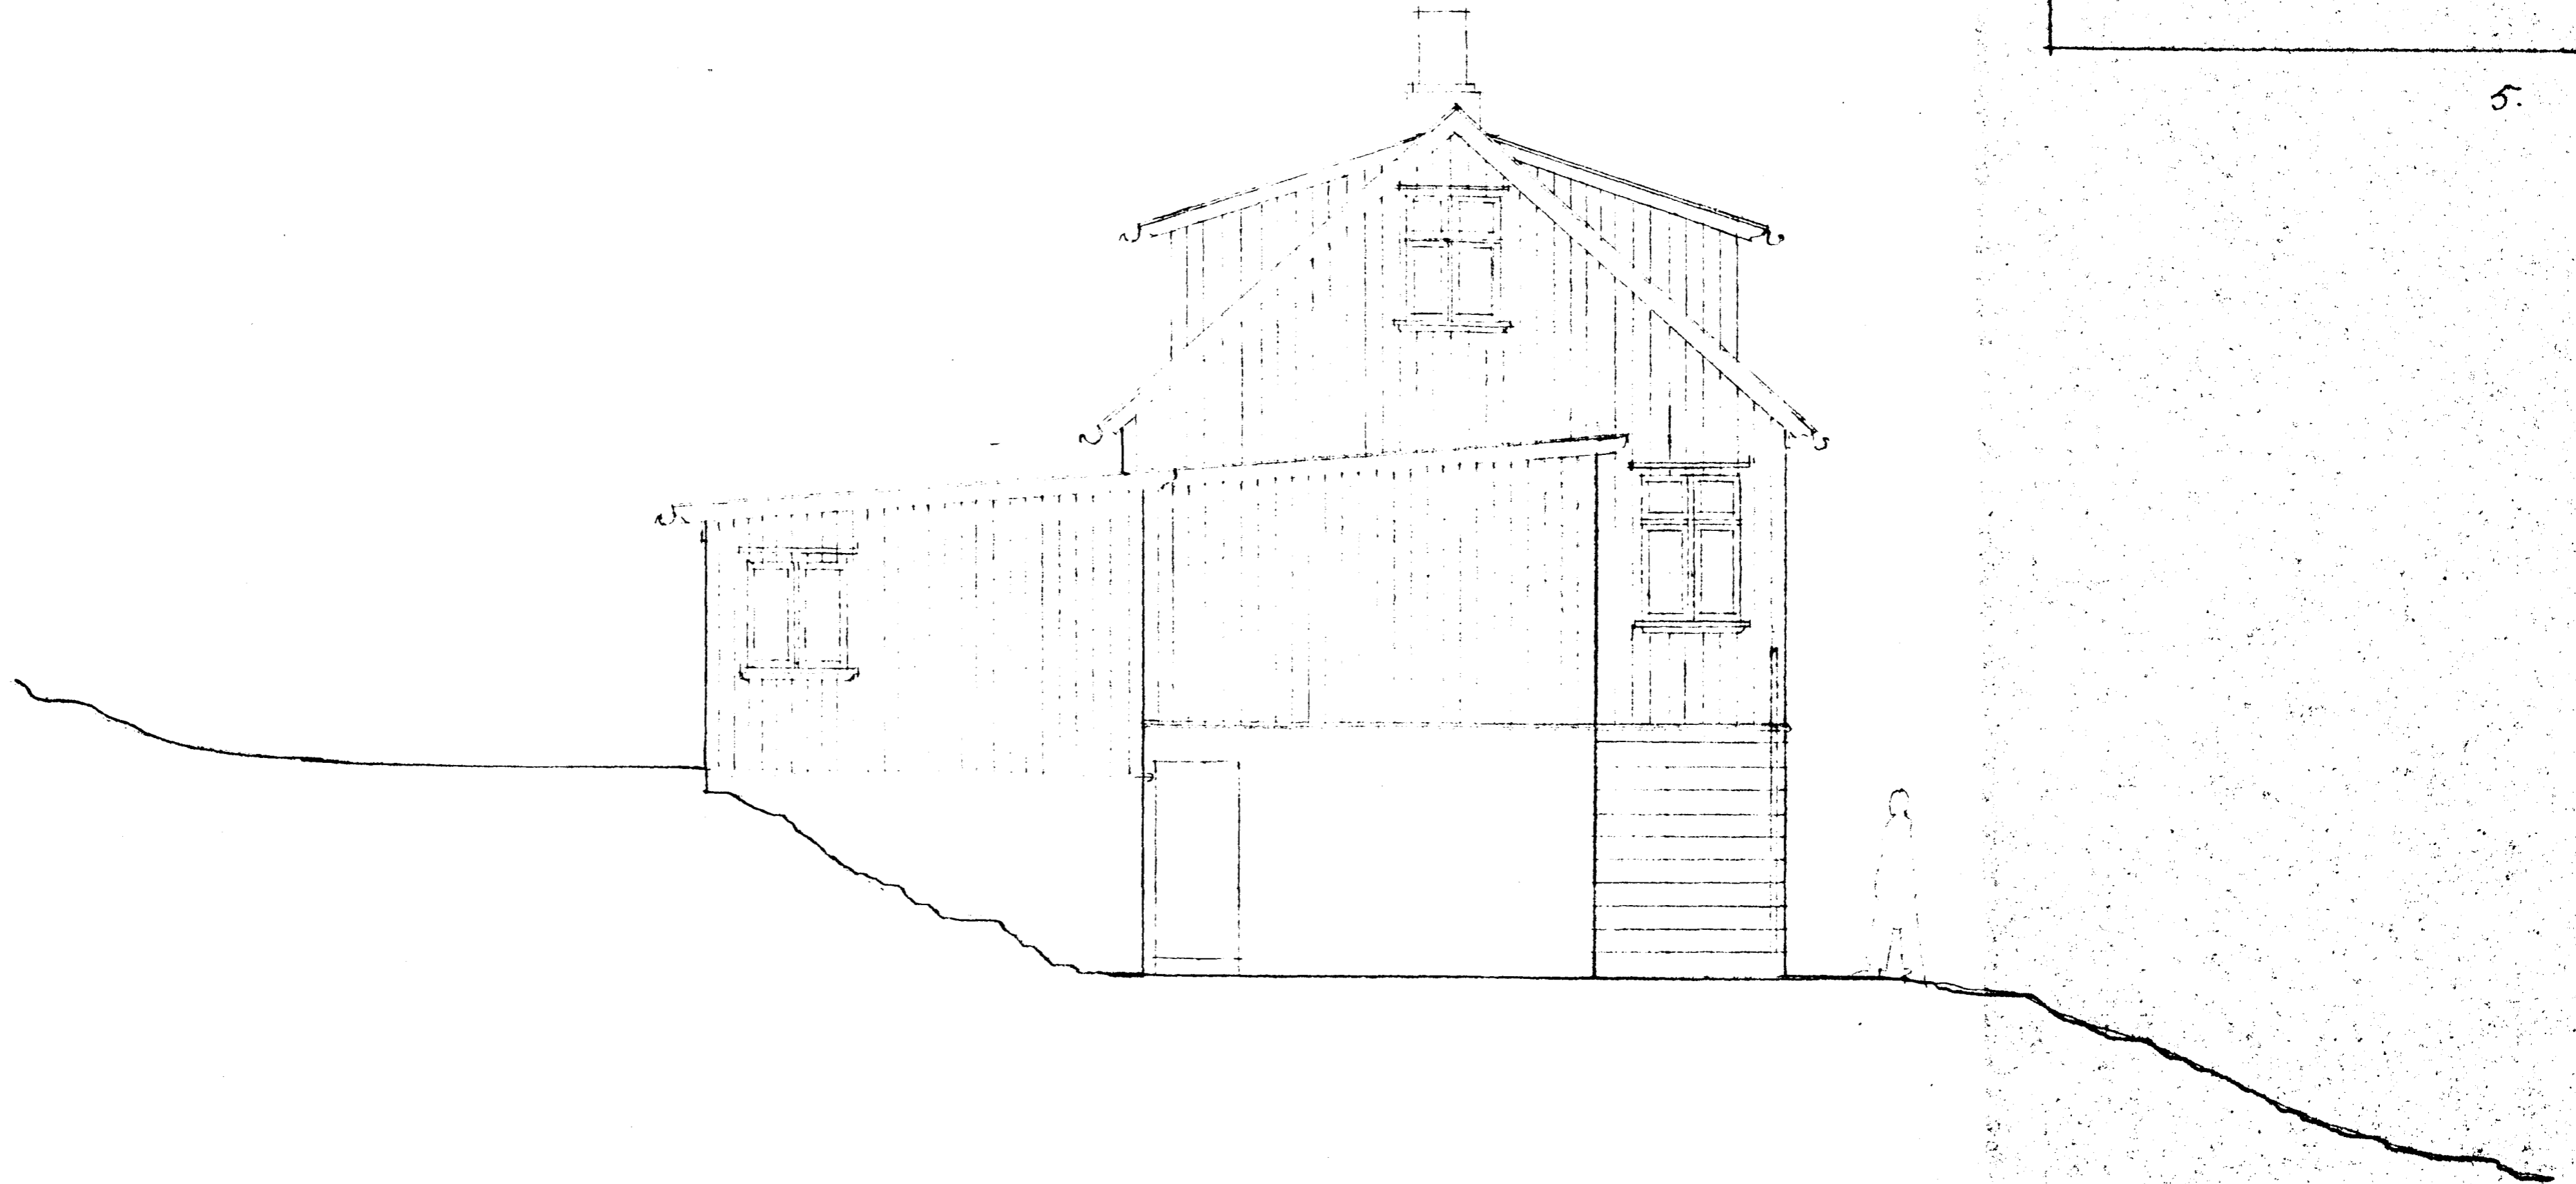

~~NORÐURHLEIÐ, MKV. 1:50,~~

HÖS BJÖRNIS	THORODDSENIS,
HELVURAUÐ TÍ,	HAENAREIÐEN,
VÍÐSVEINGI, KURTÍ,	
NORÐURHLEIÐ,	MKV. 1:50,
HLÍÐARMYND,	
REYKJAVÍK,	AGÚST, 1982,
SIGURDUR THORODDSEN, ARKITEKT, FA.	