


Samþykkt á fundi bygginga-
nefndar þ. 25/8 1982
BYGGINGAÞULLTRÚNN
v.h. í HAFNARFIRÐI
Ónanna Sturland

7.

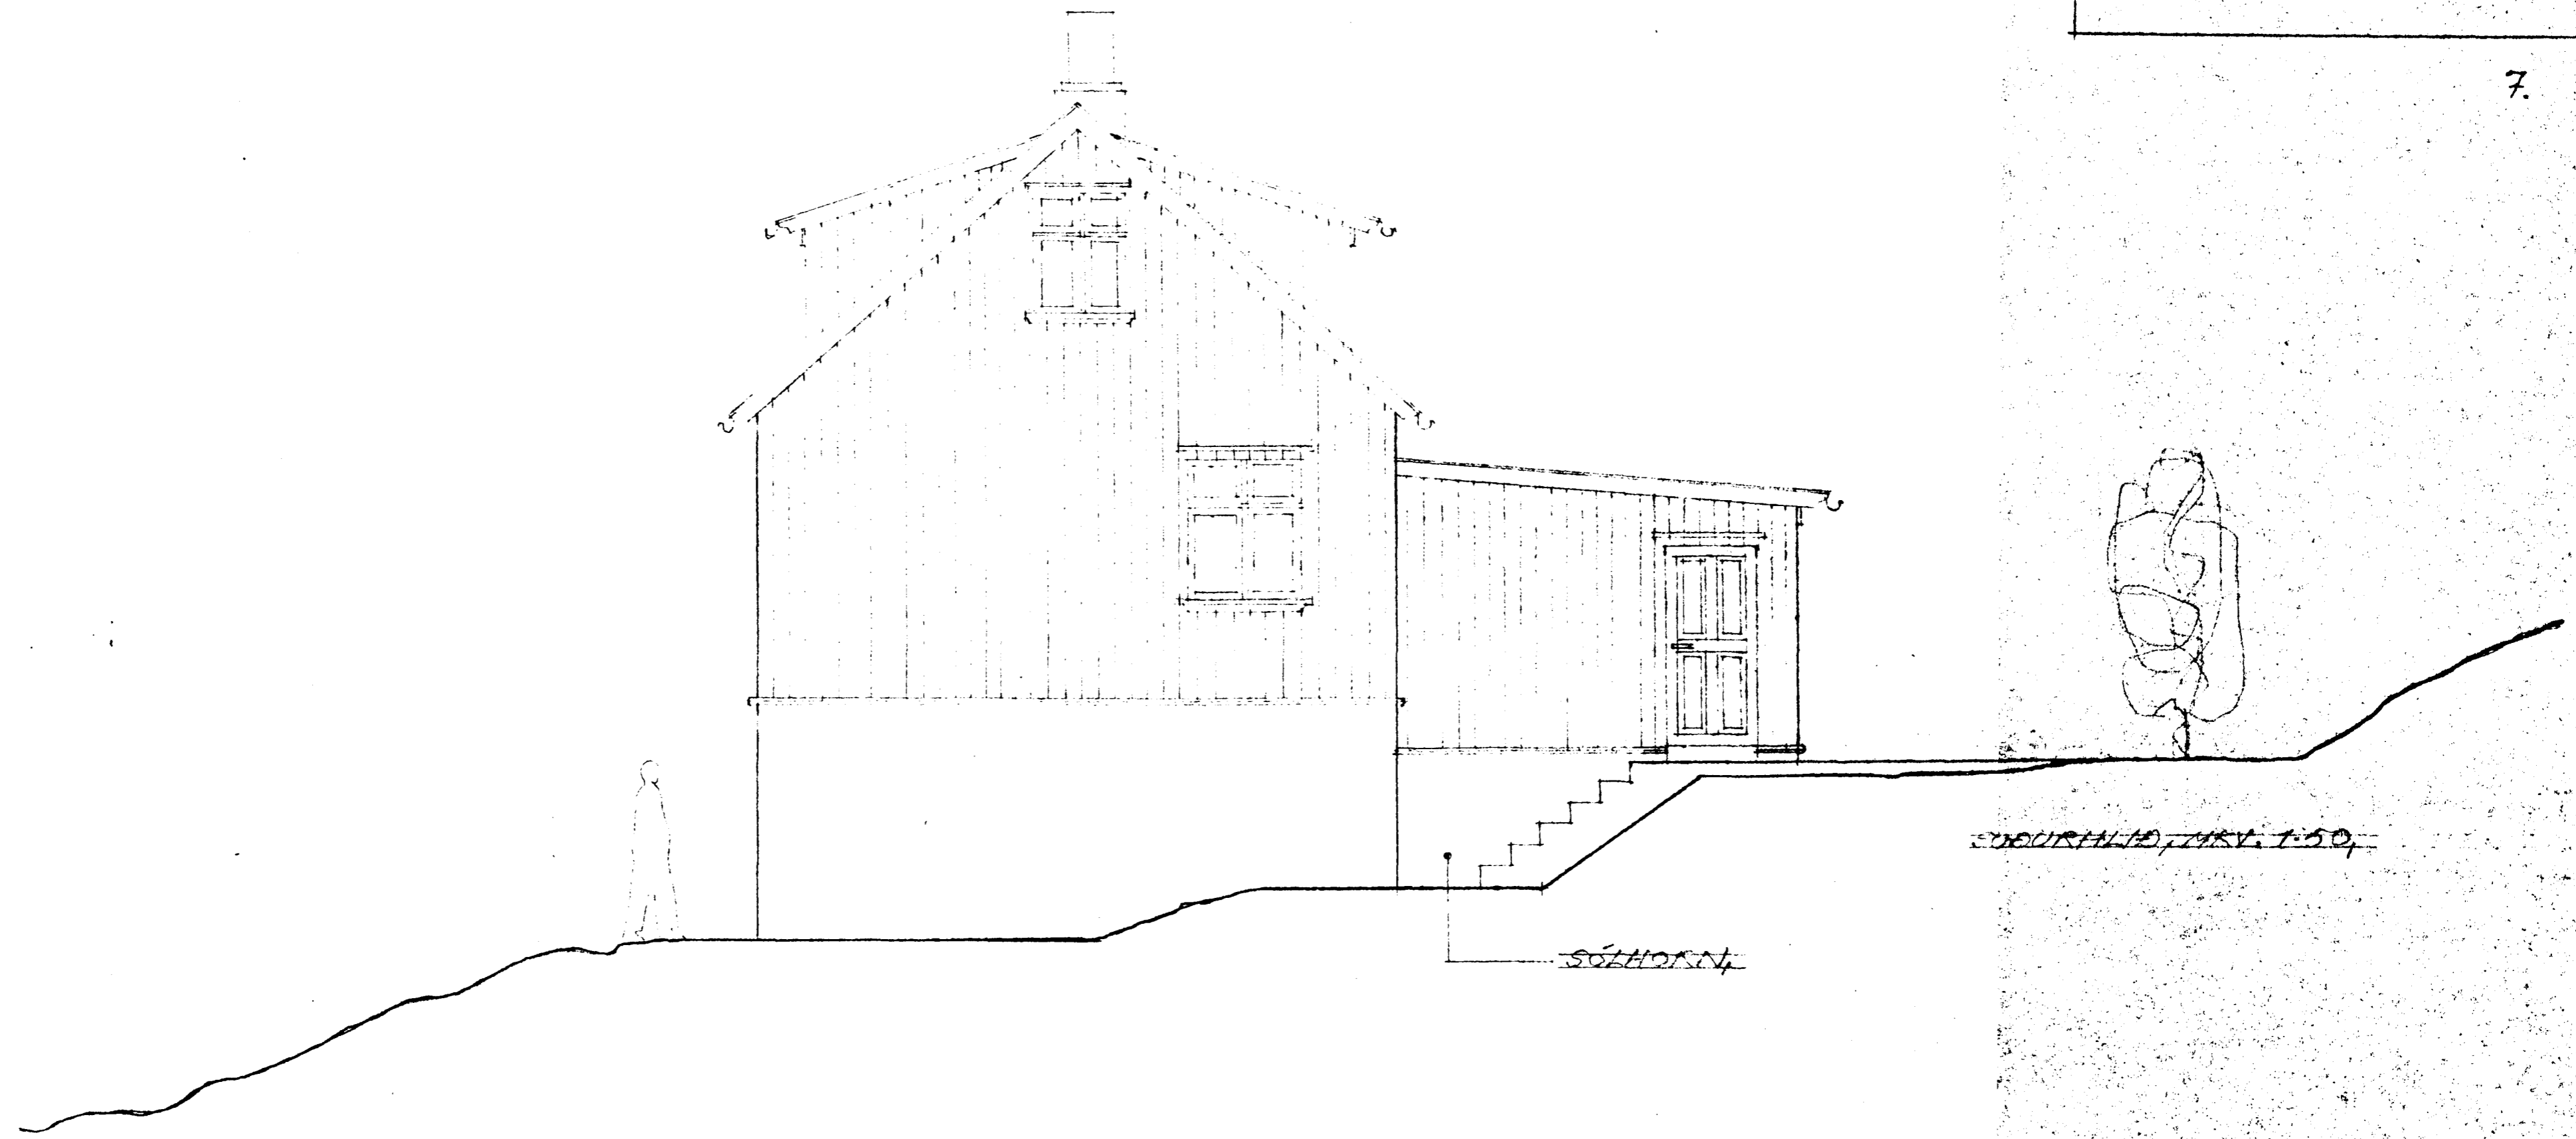

HIÚS BIÖRNIS THORODDSENS,	
HELLOBRATT 11, HAFNARFIRÐI,	
VIÐBYGGING, KVISTIR,	
SÚÐURHALD,	MRV. 1:50,
HLIÐARMYND,	
REYKJAVÍK,	AGÚST, 1982,
SIGURDUR THORODDSEN, ARKTETJAFI,	