RÚMMYND 1., 2. OG 3. HÆÐ 1:50

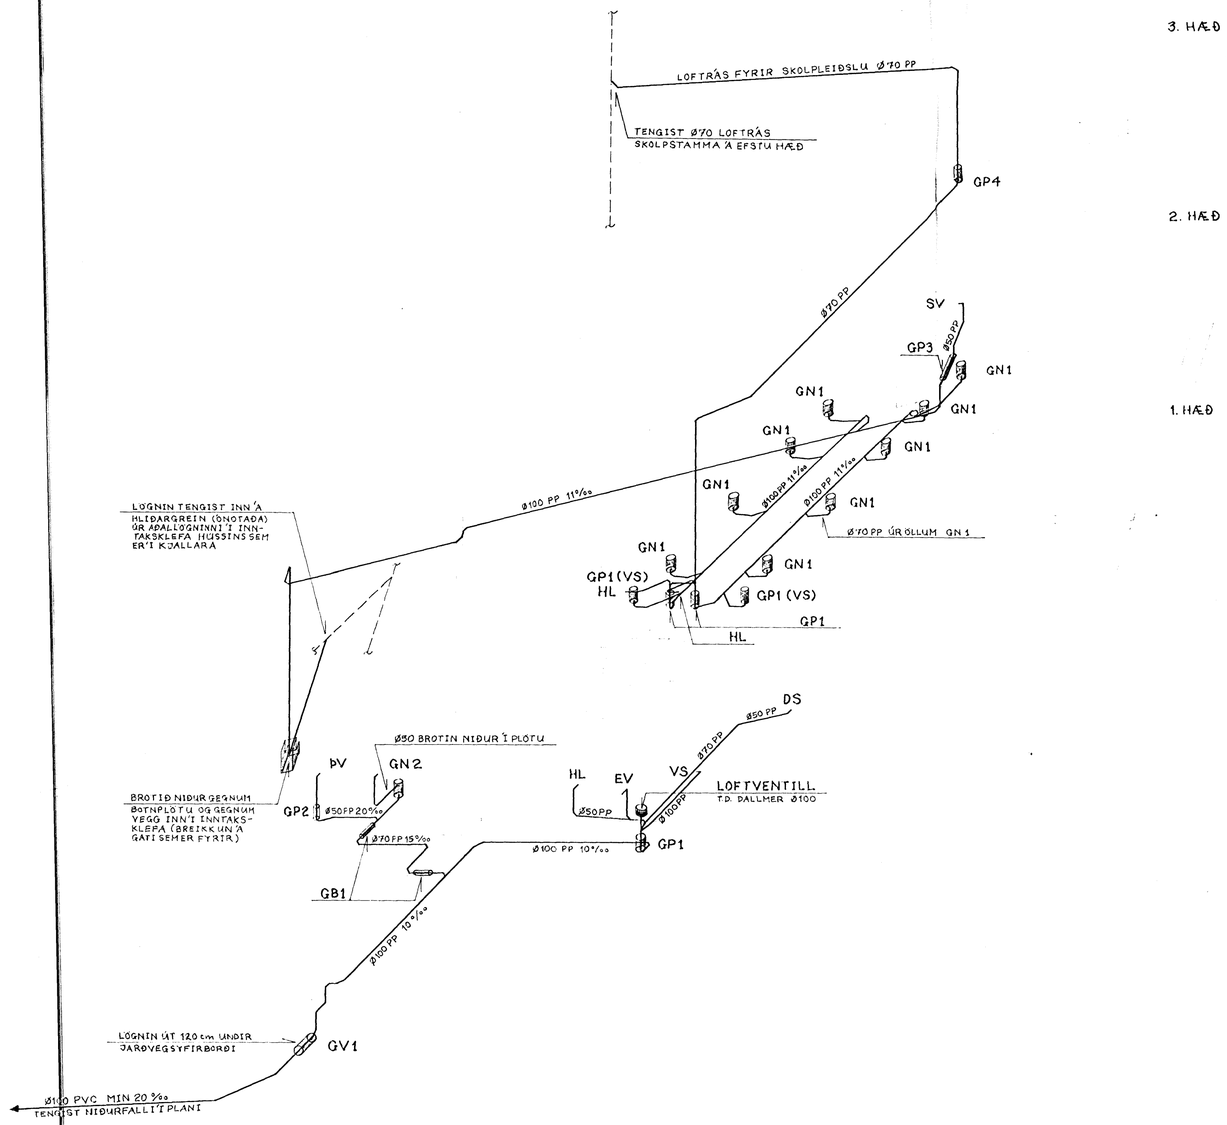

SKÝRINGAR

SJÁ TEIKNINGU 2.01

HAFNARFJARÐARKAUPSTAÐUR
27 JÚNÍ 1996 HS.
BYGGINGARFULLTRÚINN

STRANDGATA 75, HAFNARFJÖRÐUR

BREYTING Á 2. HÆÐ EIGN 02-01 SKV. AÐALUPPDRÁTTUM SAMÞYKKTUM 1996

Árni Ísberg byggingaverkfr.
Flúðasel 42, 109 Rvk.
S: 5674252

SKOLPLAGNIR FRÁ 2. HÆÐ Á 1., 2. OG 3. HÆÐ

RÚMMYND

BR.	DAG.	BREYTING

REYKJAVÍK 15.05.1996 — MÆLIKVARÐAR 1:50

REIKN. Á.Í. — YFIRF. Á.Í. — BLAÐNÚMER 2.02 — BR.

TEIKN. Á.Í. — SAMÞ.