




GRUNNMYND 1:50

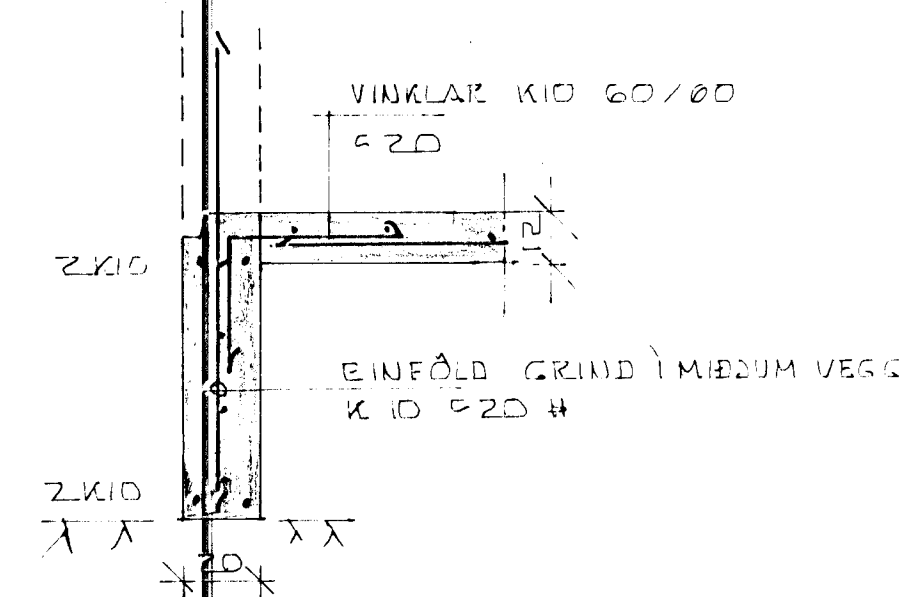


SNID I ÚTV. 1:20

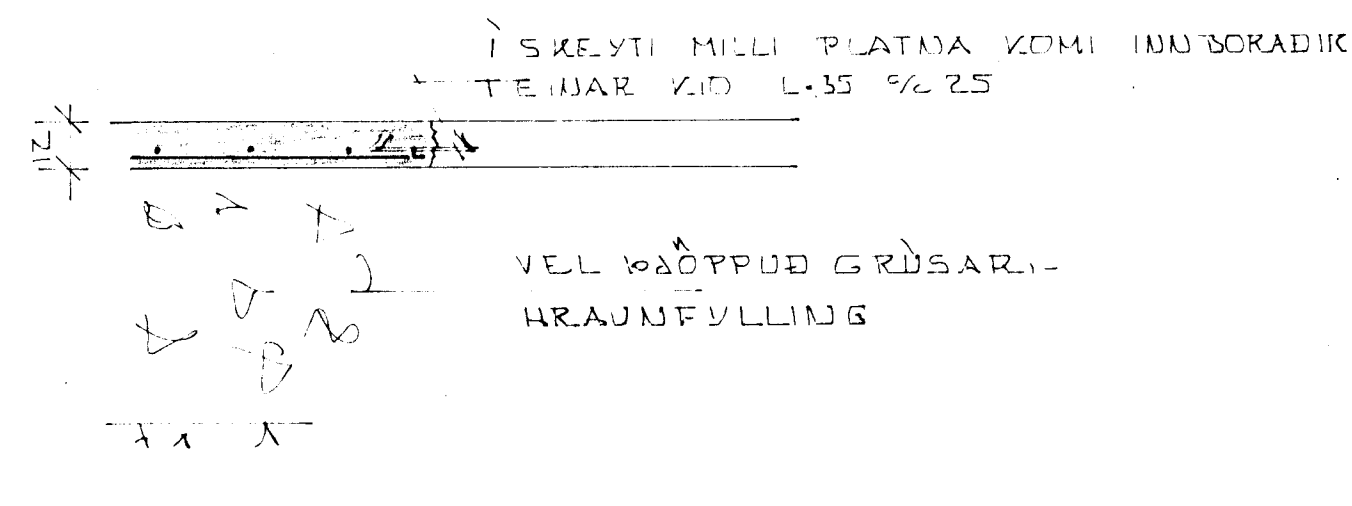


SNID Í PLÖTUSK. 1:20

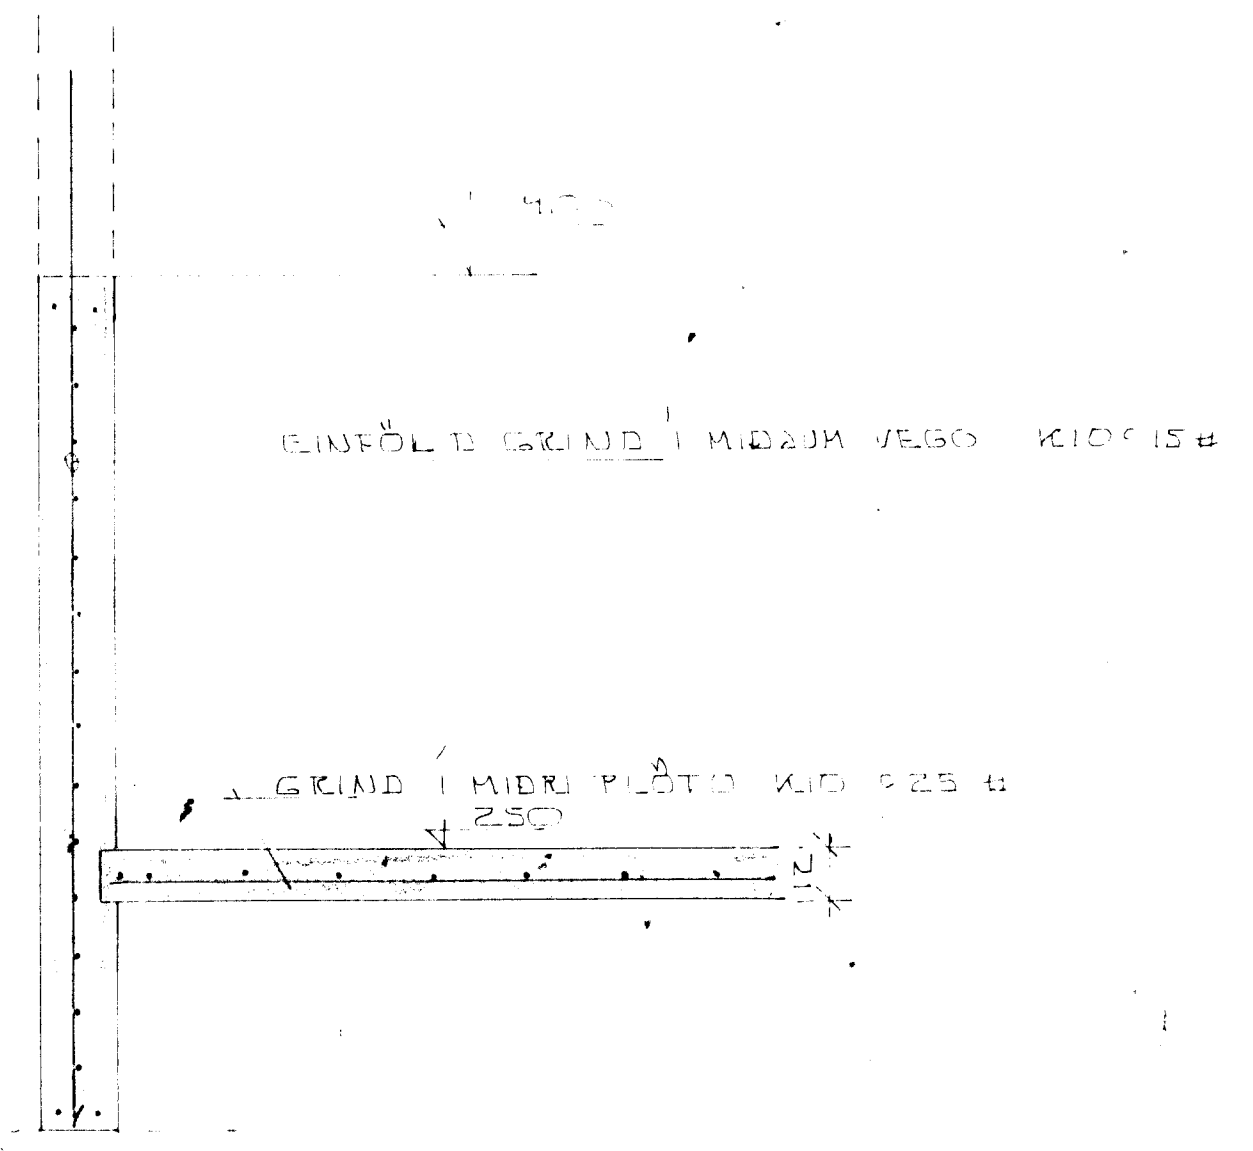

SNID A 1:20

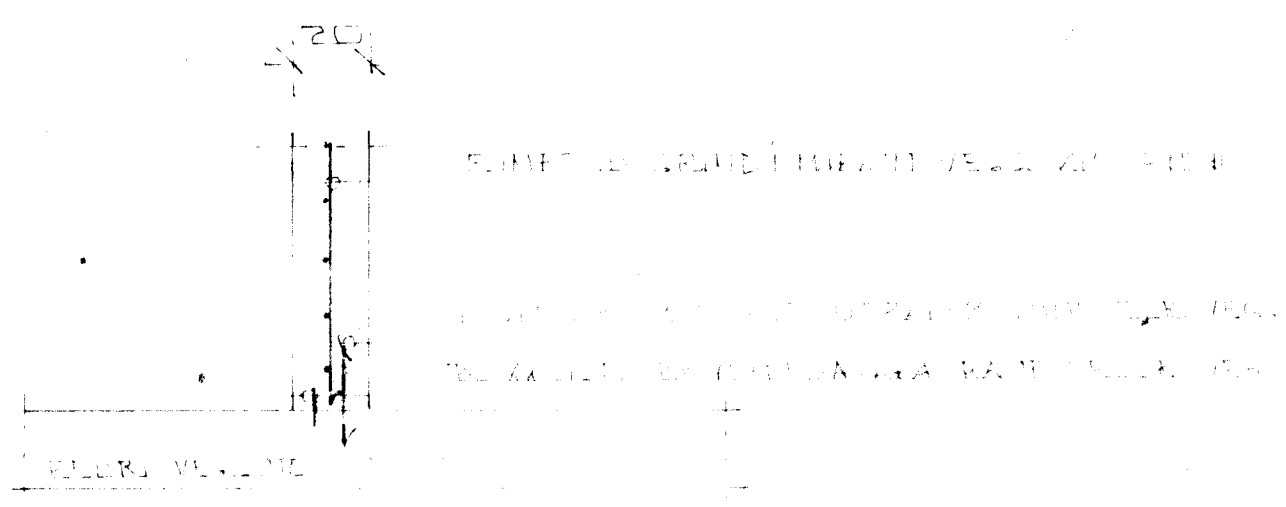

DEILI B 1:20

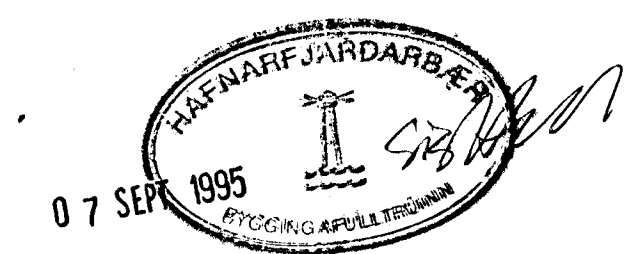

BR DAGS EDLI BR SIGN
 STRANDGATA 75
 HAFNARFIRÐI VIÐB.
 UNDIRSTÖÐUR
 M 1:50 A 1:20
 DAGS AGUST 1995
 VERK NR.
 TEIKN NR.
 HANNAÐ
 TEIKNAD
 YFIRFARÐ

DEKNIÐJÓNUSTA
 SIGURDAR ÞORLEIFSSONAR HF
 STRANDGÖTU 11 220 HAFNARFJÓRÐUR SIM 555 4055 FAX 555 19 15