



RÚMMYND 2. HÆÐ 1:50

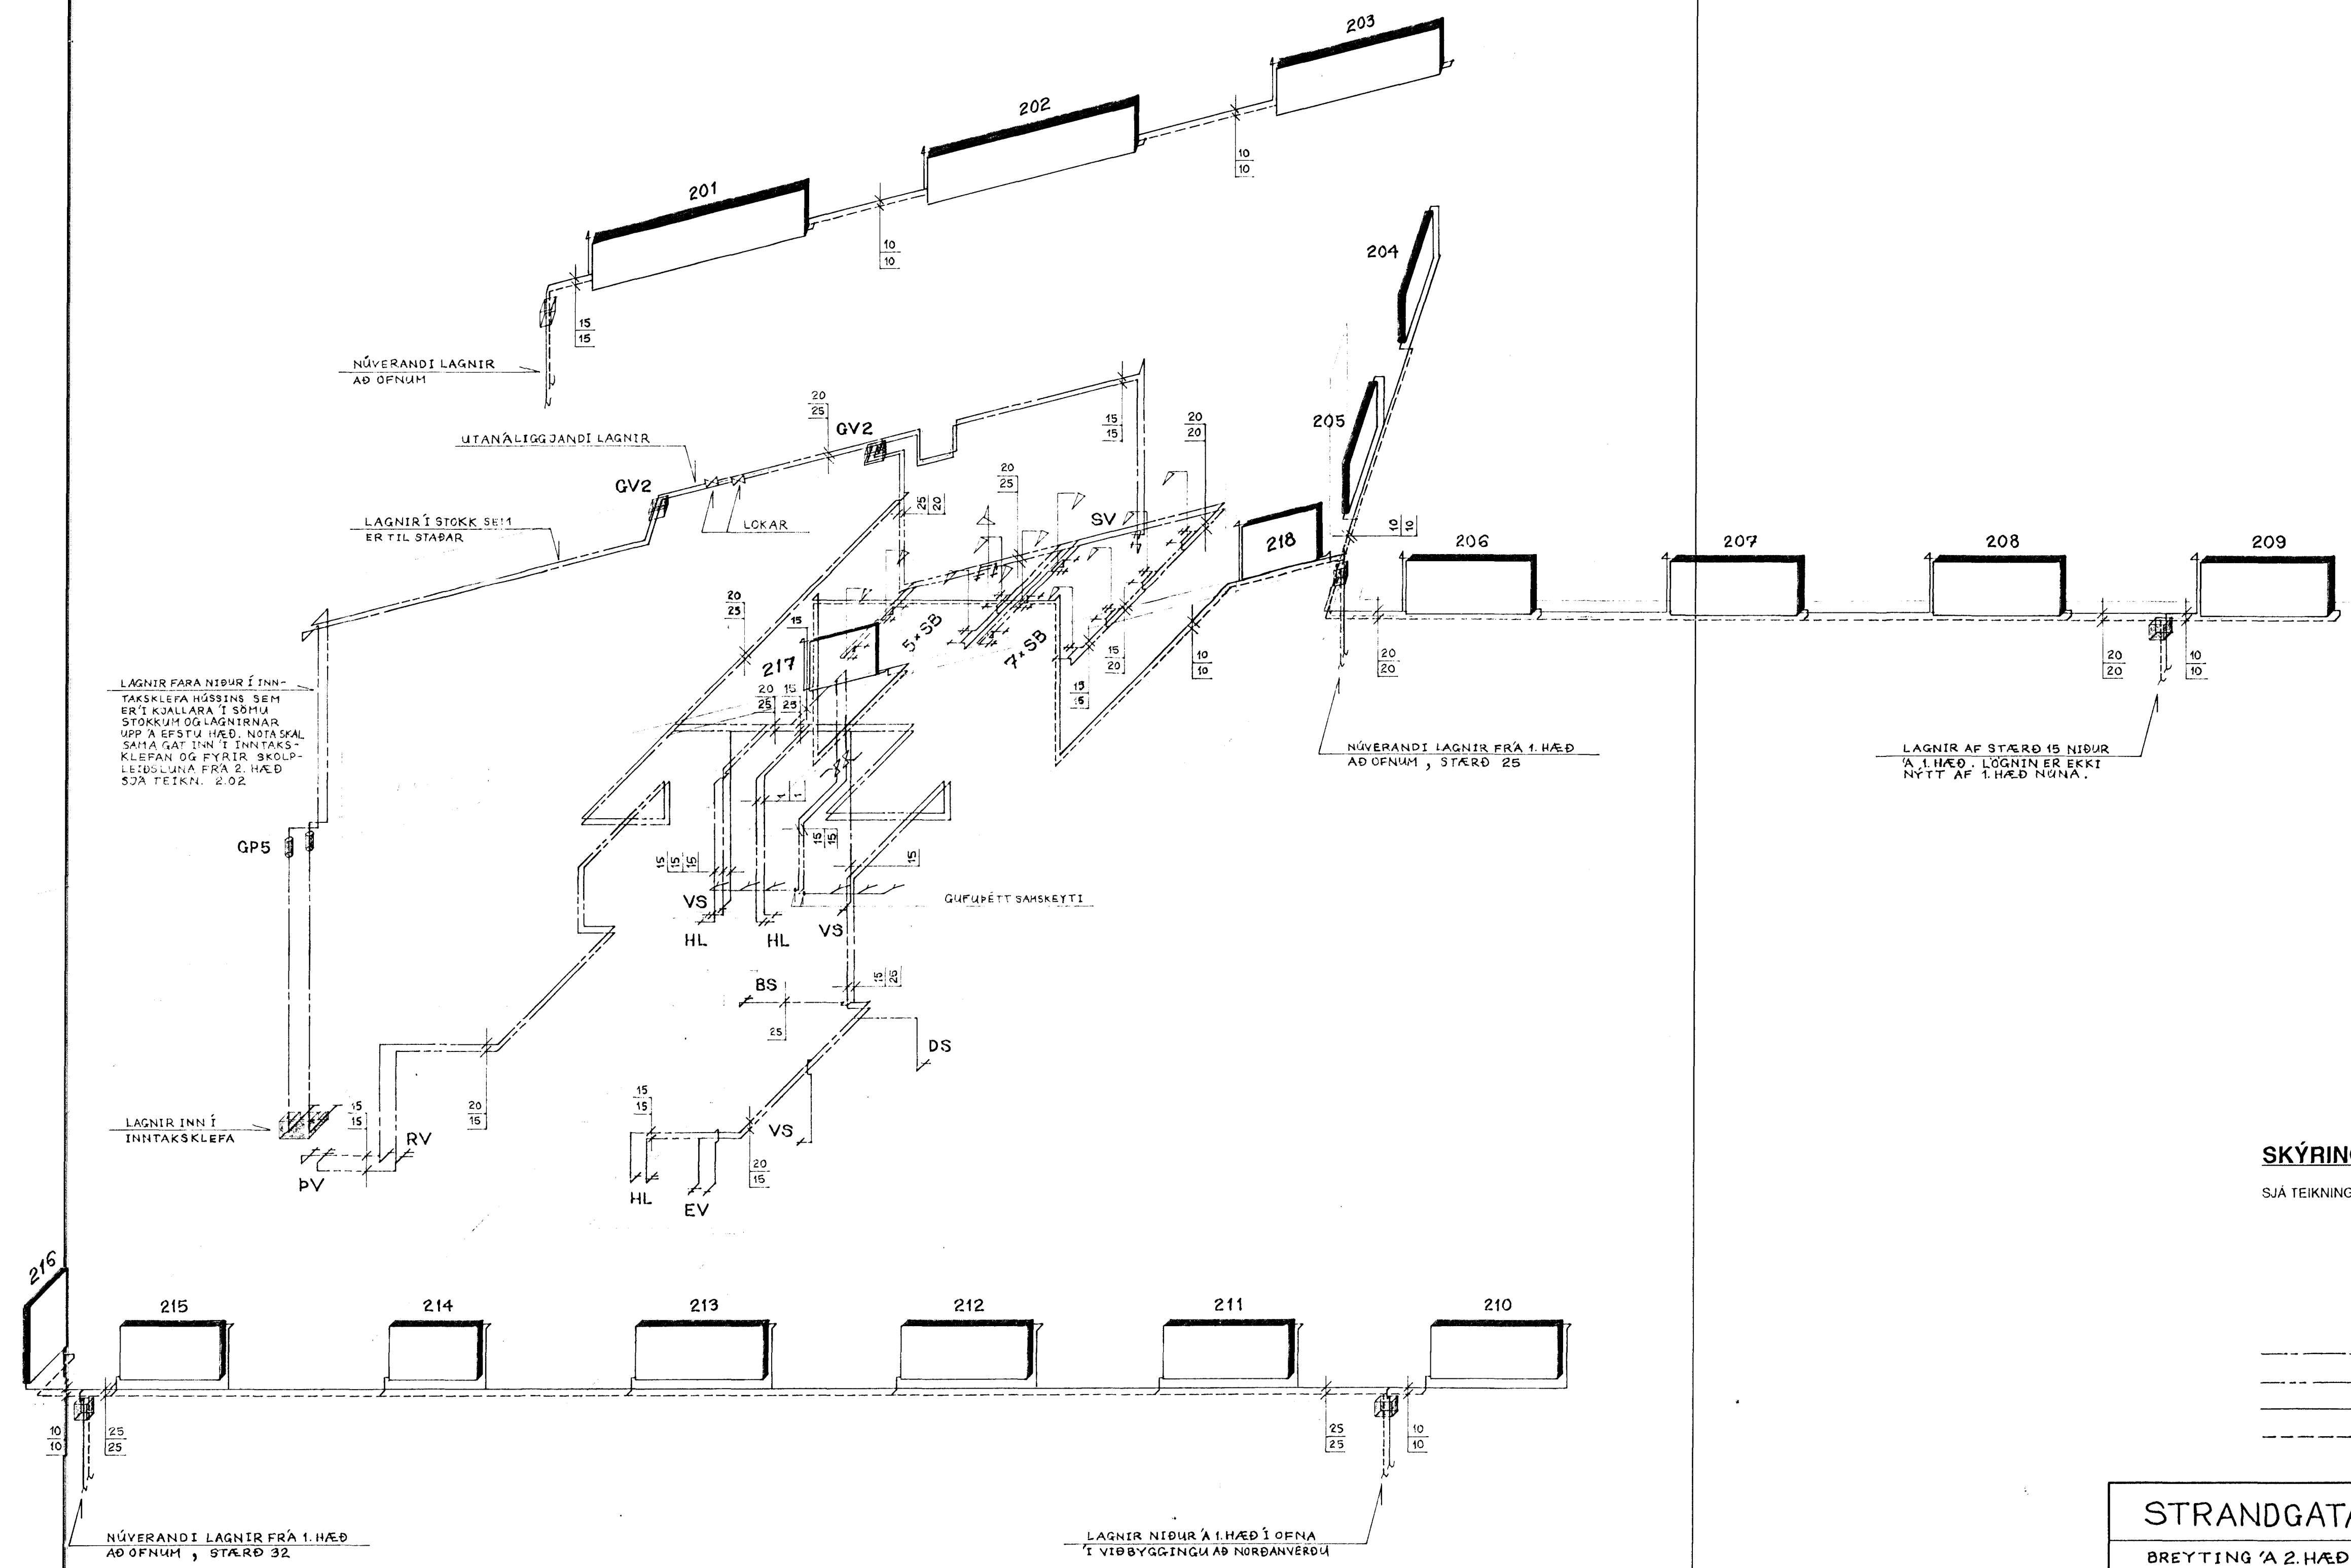

SKÝRINGAR
SJA TEIKNINGU 2.03

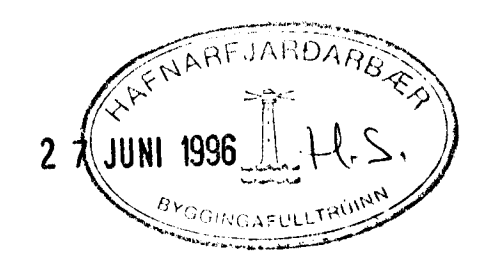

- KALT NEYSLUVATN
- HEITT ---||---
- FRAMRÁS HITAVEITU
- BAKRÁS ---||---

STRANDGATA 75, HAFNARFJÖRÐUR

BREYTING Á 2. HÆÐ EIGN 02-01 SKV. ADALUPPDRÁTTUM 1996

Árni Ísberg byggingaverkfr. Flúðasel 42, 109 Rvk. S:5674252

NEYSLUVATNS, HITA OG SKOLPLAGNIR Á 2. HÆÐ LAGNALEIÐ AD INNTAKSKL. RÚMMYND

BR.	DAG.	BREYTING	REKNAVIK	15.05.1996	MÁLKVARÐAR	1:50
			REIKN.	Á.Í.	YFIRF.	Á.Í.
			TEIKN.	Á.Í.	SAMP.	Á.Í.
					BLADNÚMÉR	BR.
						2.04