



RÚMMYND 1., 2. OG 3. HÆÐ 1:50

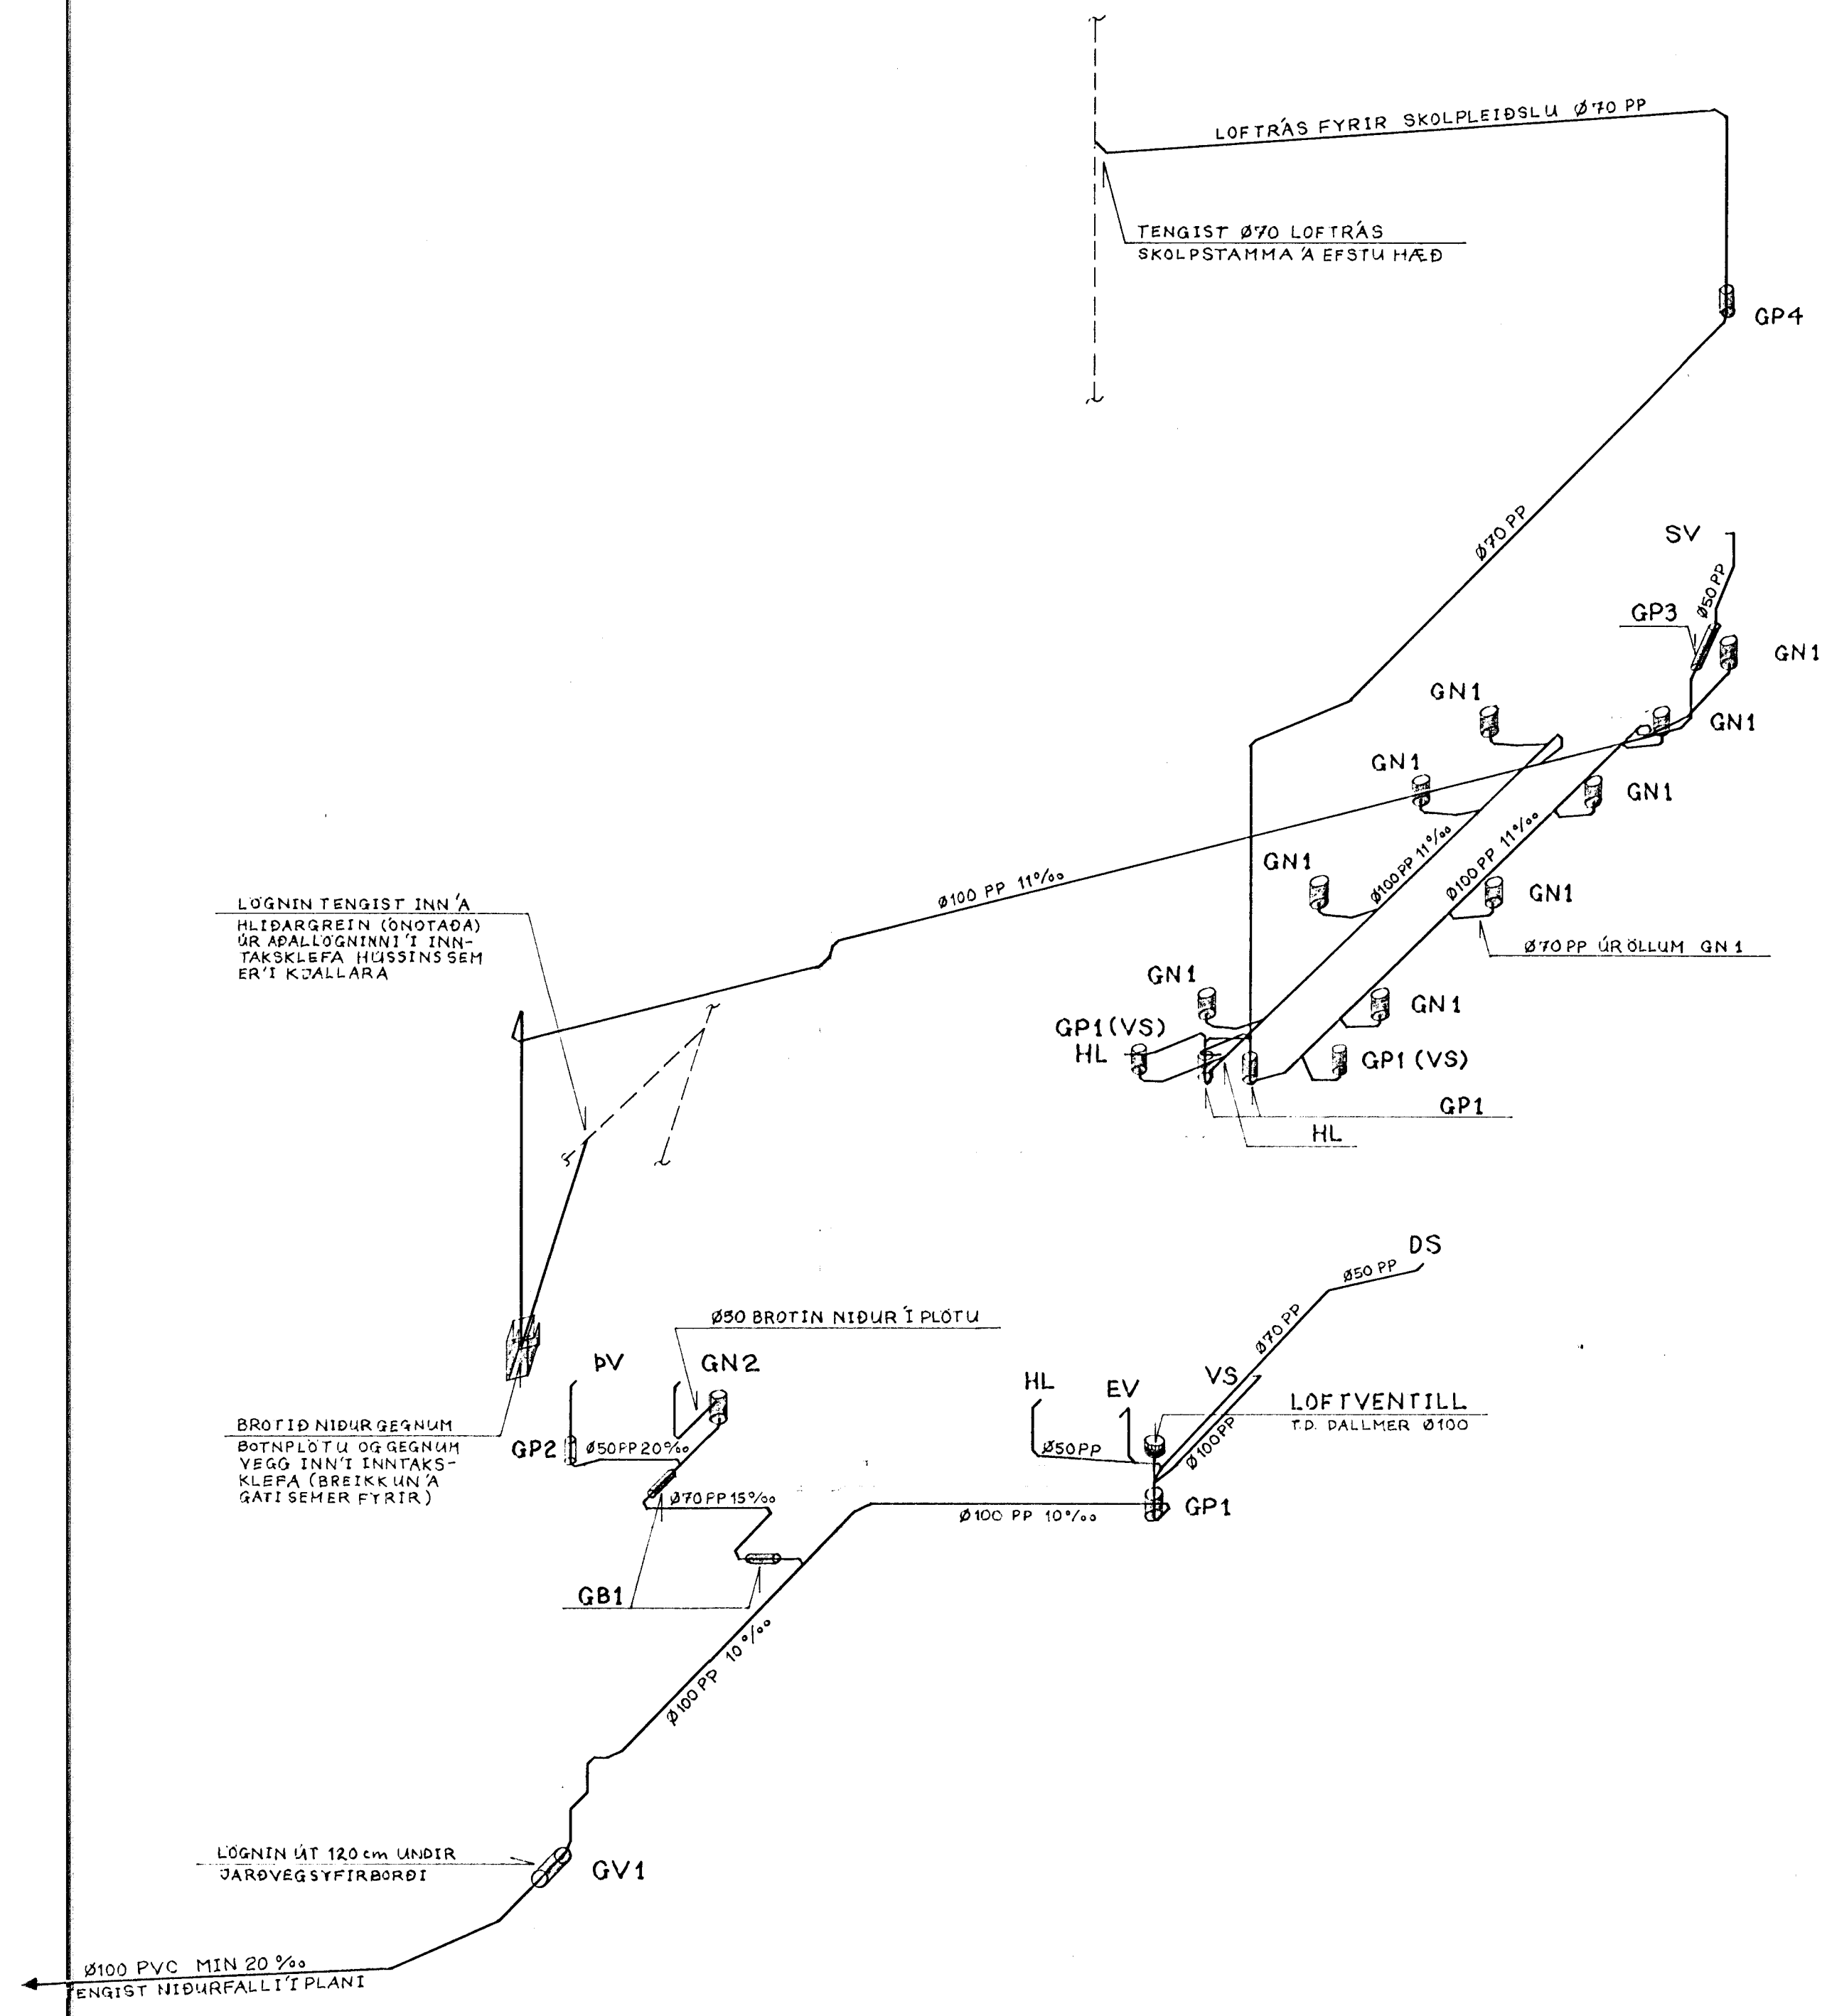

SKÝRINGAR
SJÁ TEKINGU 2.01

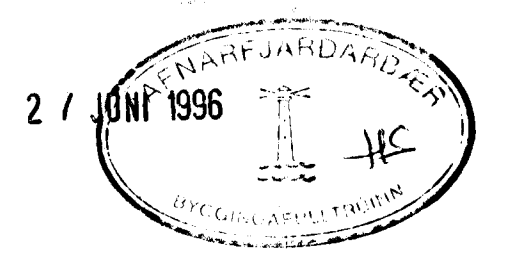

STRANDGATA 75, HAFNARFJÖRÐUR			
BREYTING Á 2. HÆÐ EIGN 02-01 SKV. AÐALUPPDRÁTTUM 1996			
Árni Ísberg byggingaverkfr. Flúðasel 42, 109 Rvk. S: 5674252		SKOLPLAGNIR FRÁ 2. HÆÐ Á 1., 2. OG 3. HÆÐ	
RÚMMYND			
BR.	DAG.	BREYTING	
REIKN.	15.05.1996	MÆLIKVARÐAR	
Á.Í.	Á.Í.	1:50	
TEIKN.	SAMP.	BLAÐNÖMER	BR.
Á.Í.		2.02	