


GRUNNMYND 1:50

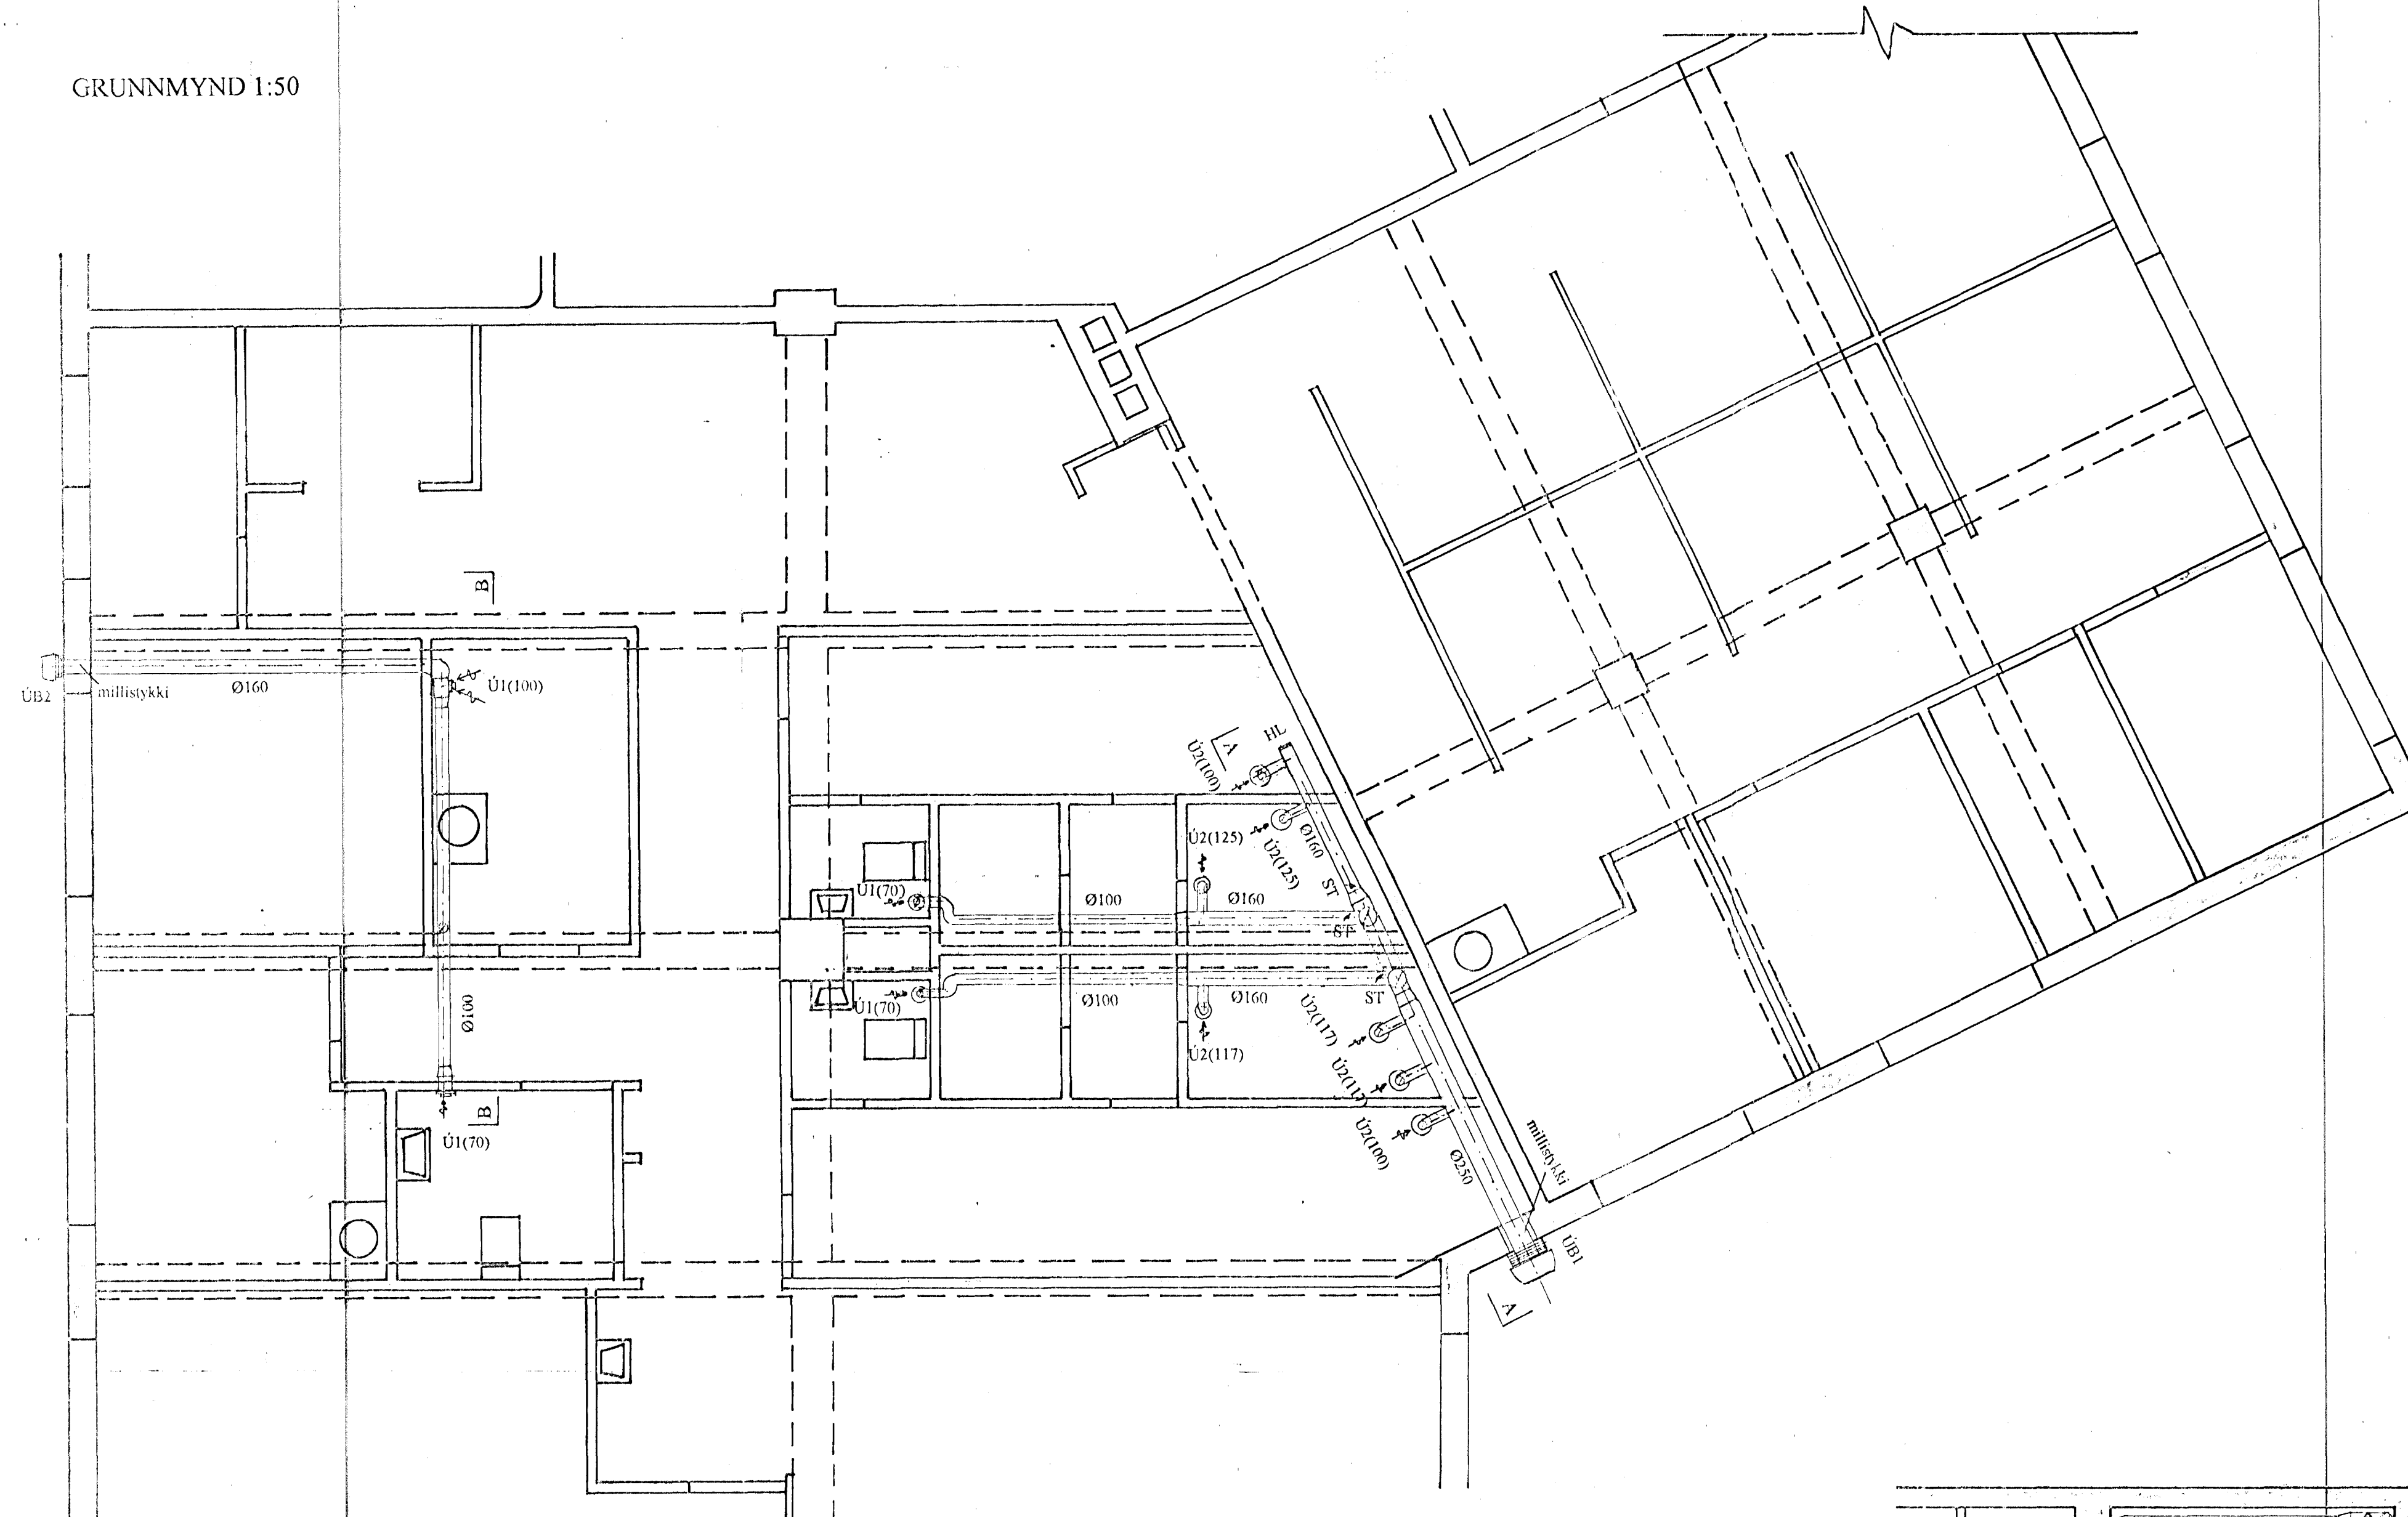

**Loftræsing:**

Loftræsikerfin eru tvö. Bæði kerfin eru útsogskerfi með stiglausri hraðastillingu.

**Kerfi 1 (stærra kerfi):**

Útsogskerfi fyrir búningsbergi og sturtur ásamt tilheyrandi snyrtingum. Lofti er blásið út með veggblásara og eru hámarksafköst kerfisins 940 m³/h. Loft er sogað inn úr aðliggjandi rýmum. Kerfinu er stýrt með stiglausum hraðabreyti auk klukku sem getur gangset og slökkt á kerfi á fyrirfram ákveðnum tíma.


**Kerfi 2 (minna kerfi):**

Útsogskerfi fyrir þvottaherbergi og snyrtingu starfsmanna. Lofti er blásið út með veggblásara og eru hámarksafköst kerfisins 170 m³/h. Loft er sogað inn úr aðliggjandi rýmum. Kerfinu er stýrt með stiglausum hraðabreyti.


**Skýringar við uppsetningu kerfis:**

- Stokkar eru sivalir með efnisþykkt 0.63 mm.
- Frágangur skal vera í samræmi við gildandi staðla og reglugerðir.
- Að öðru leyti skal frágangur vera í samræmi við verklýsingu.


- Ú1 : útsogsventill Ø160
- Ú2 : útsogsventill Ø200.
- ⊗ : þversnið í útsogsstokk.
- ↔ : AA(XXX)útsog AA.nr, (XXX):loftmagn m³/h.
- ST : stilliloka.
- HL : hreinsiloka.
- ÚBx : útsogsblásari nr.x.

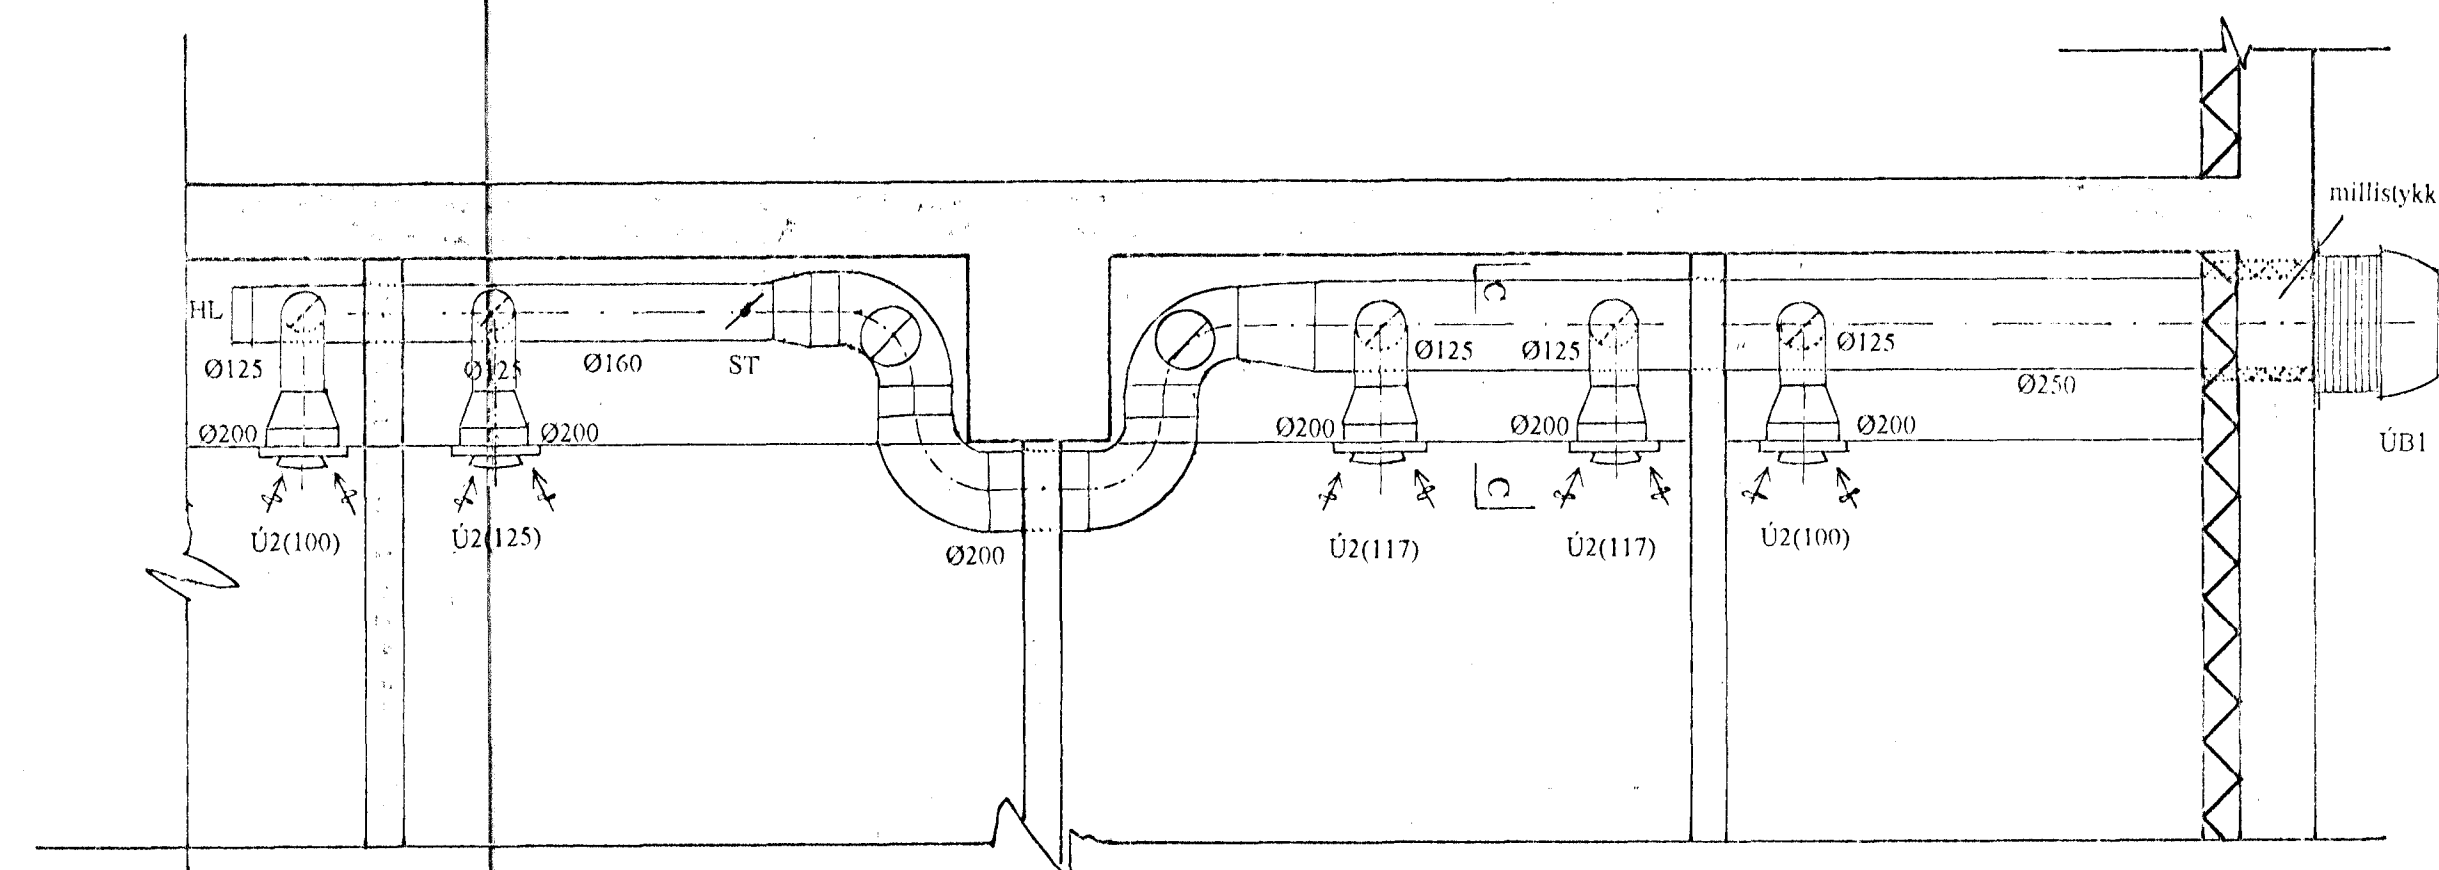


SNID A-A 1:20

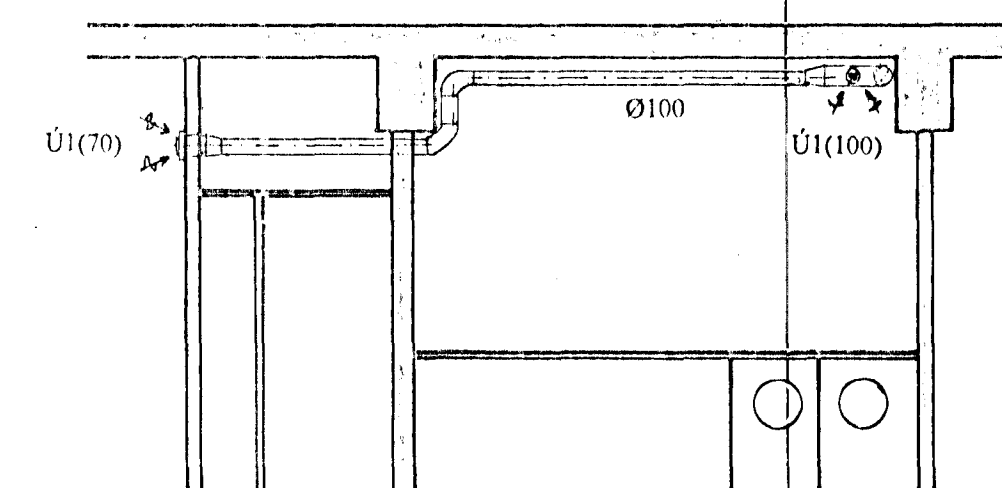

SNID B-B 1:50

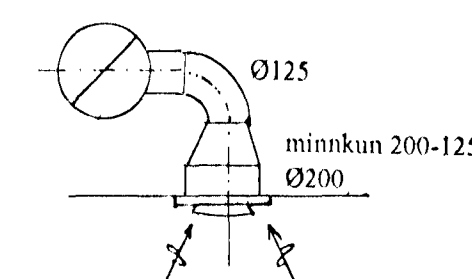

SNID C-C 1:20

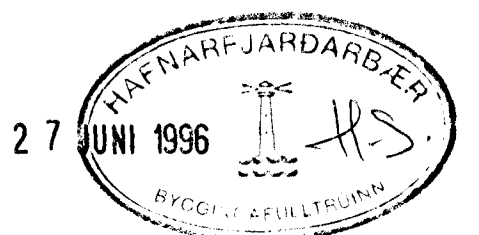

Árni B. Björnsson Kvisthagi 1 S:5524262

**STRANDGATA 75, HAFNARFJÖRÐUR**

BREYTING A 2. HÆÐ EIGN 02-01 SKV AÐALUPPDRÁTTUM SAMÞYKKTUM 1996

Árni Ísbeng byggingaverkfr. LOFTRÆSING  
Flúðasel 42, 109 Rvk.  
S:5674252

BR.		DAG.		BREYTING		GRUNNMYND OG SNID	
						REKJAVÍK 15.05.1996	MÆLIKVARÐAR
						REKJ. A.B.B. VEIRF. A.B.B.	1:50, 1:20
						TEIKN. A.B.B. SAMÞY. Árni B.	BLAÐNÚMÉR. 2.05