



STRANDGATA N° 79.  
Hliðar M 1:100

*Ólafur Magnússon*  
*Ólafur Magnússon*

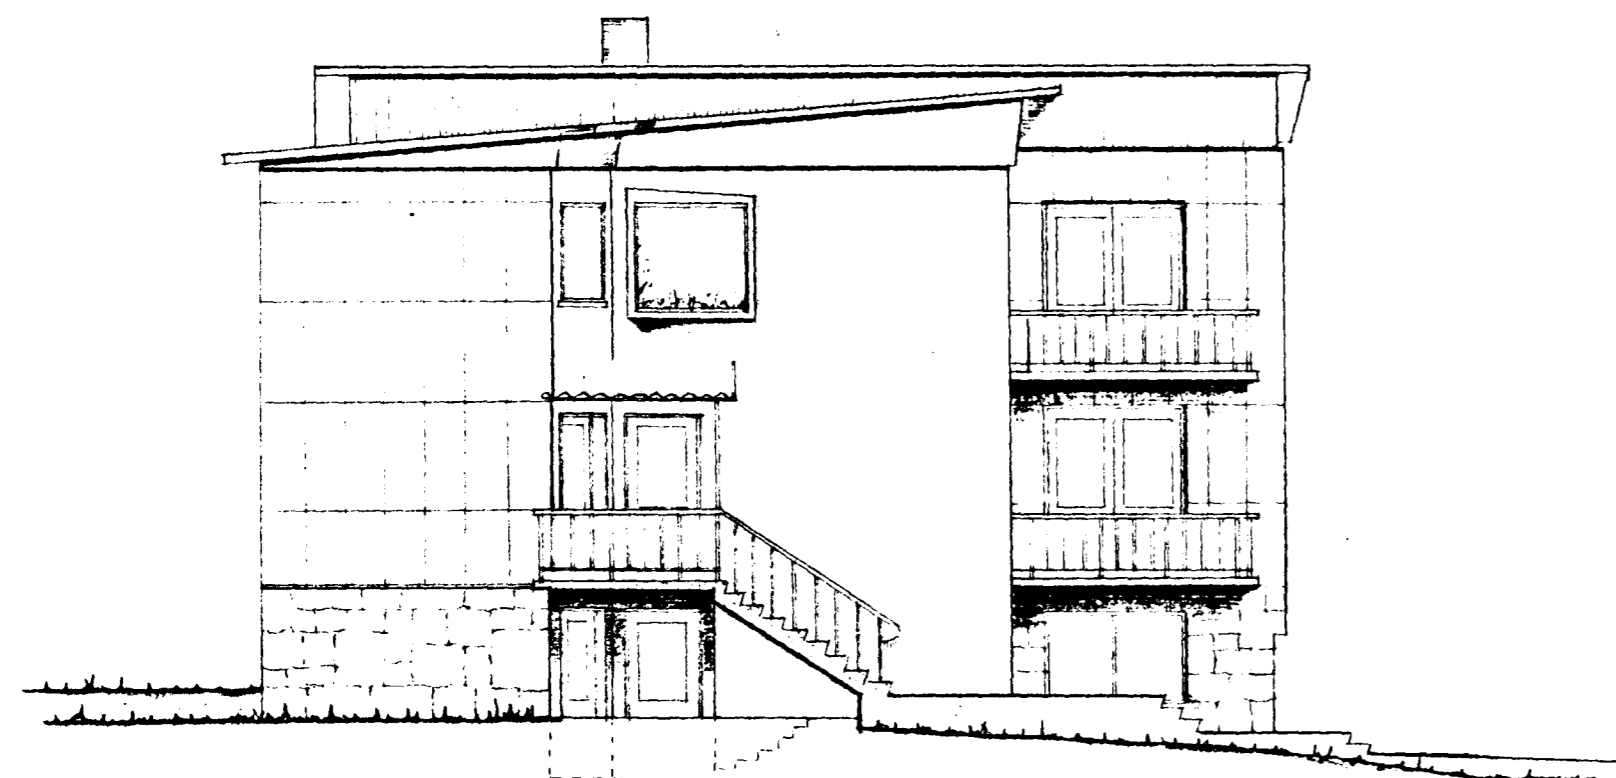


Hlið við Mýrargötu

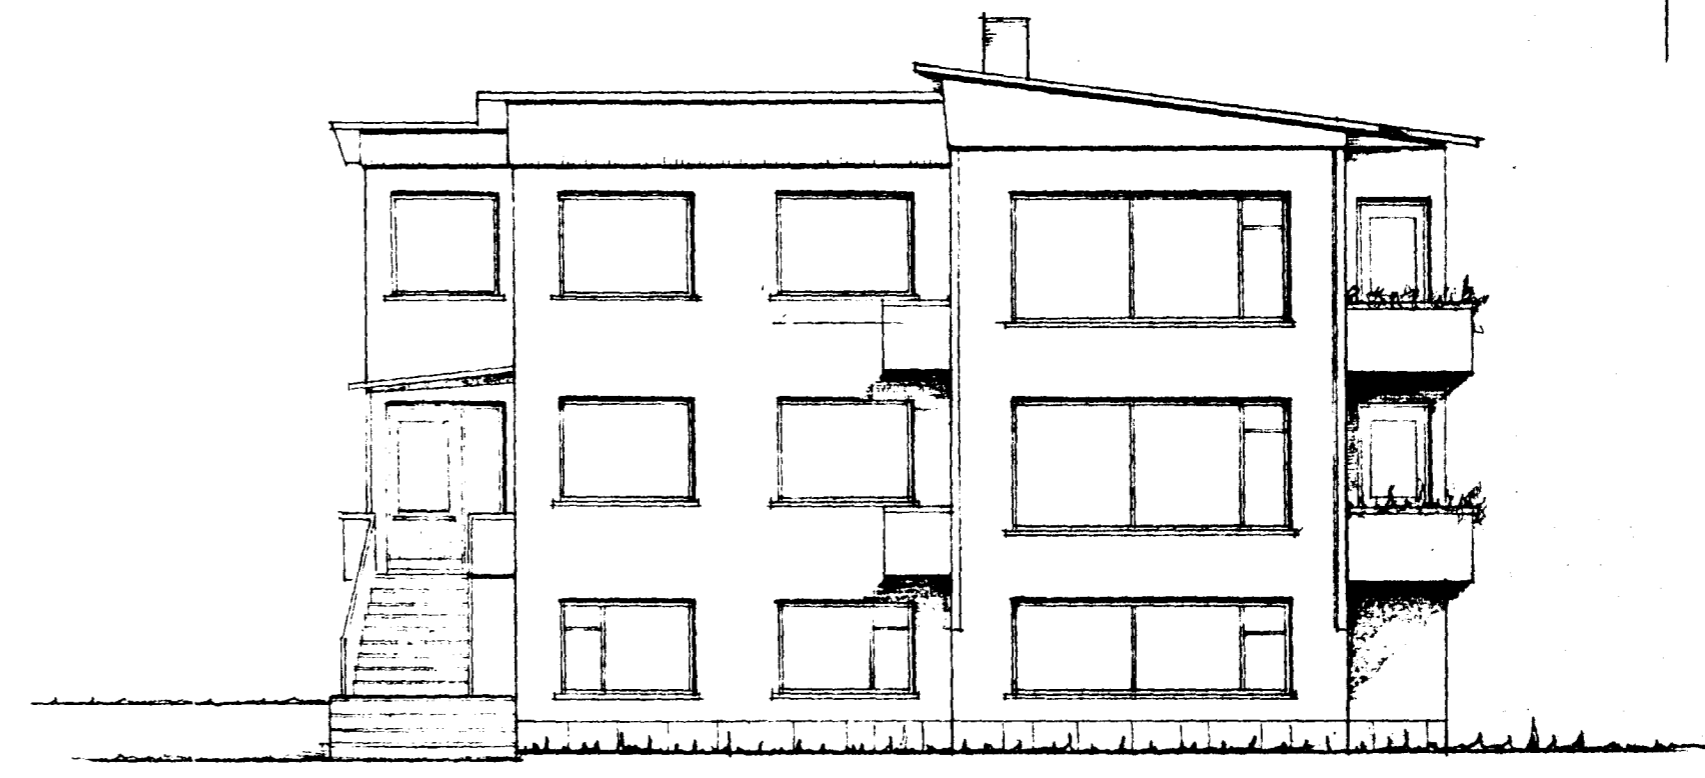


Hlið við Strandgötu

tifftopdf - www.rubissoftware.com - Demo Version

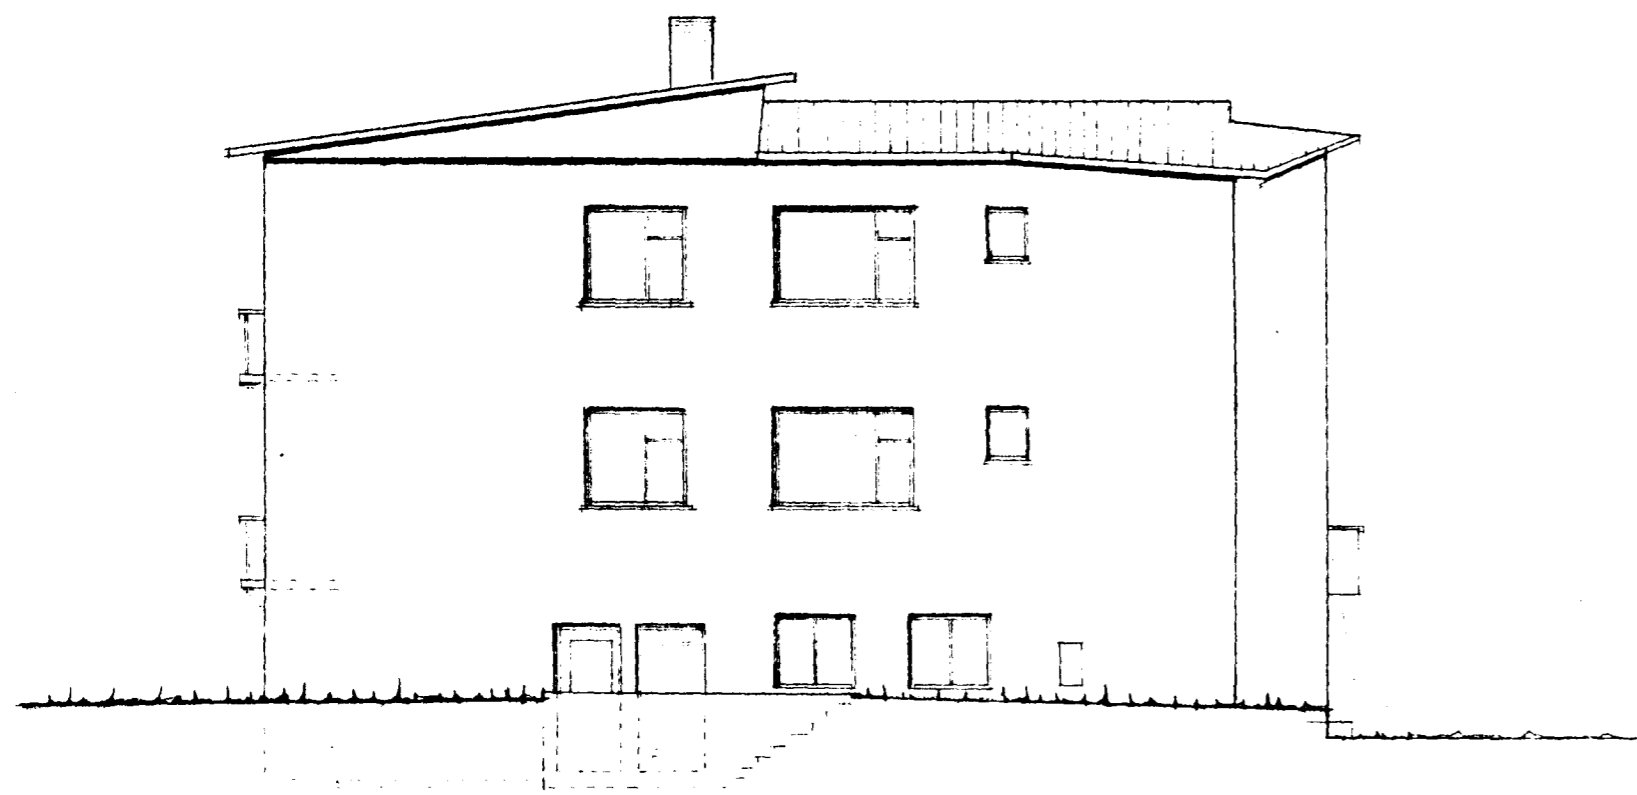

Rusturhlíð

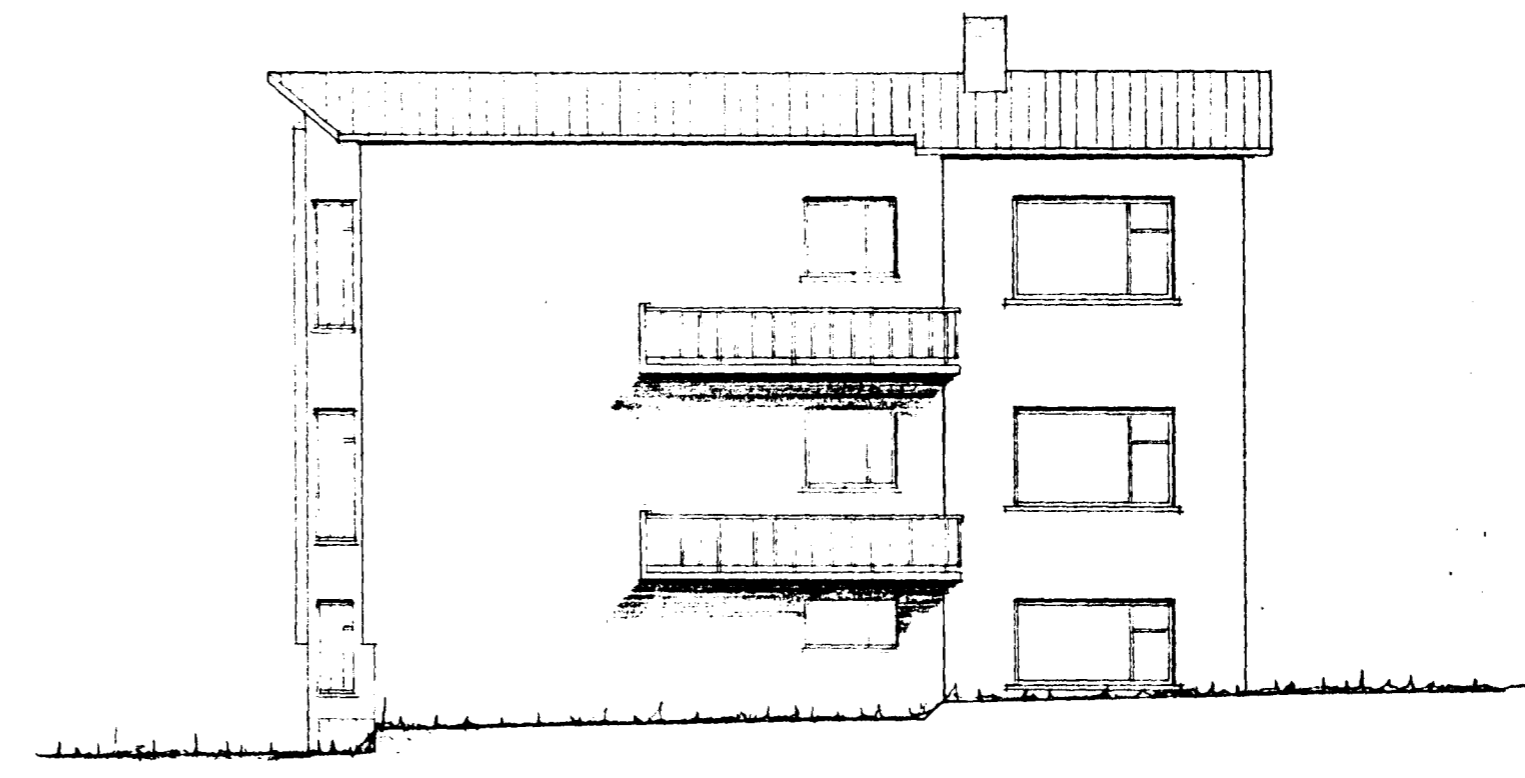

Vesturhlíð

*Reykjavík í júlí 1959.*  
*Óskar Sveinsson.*