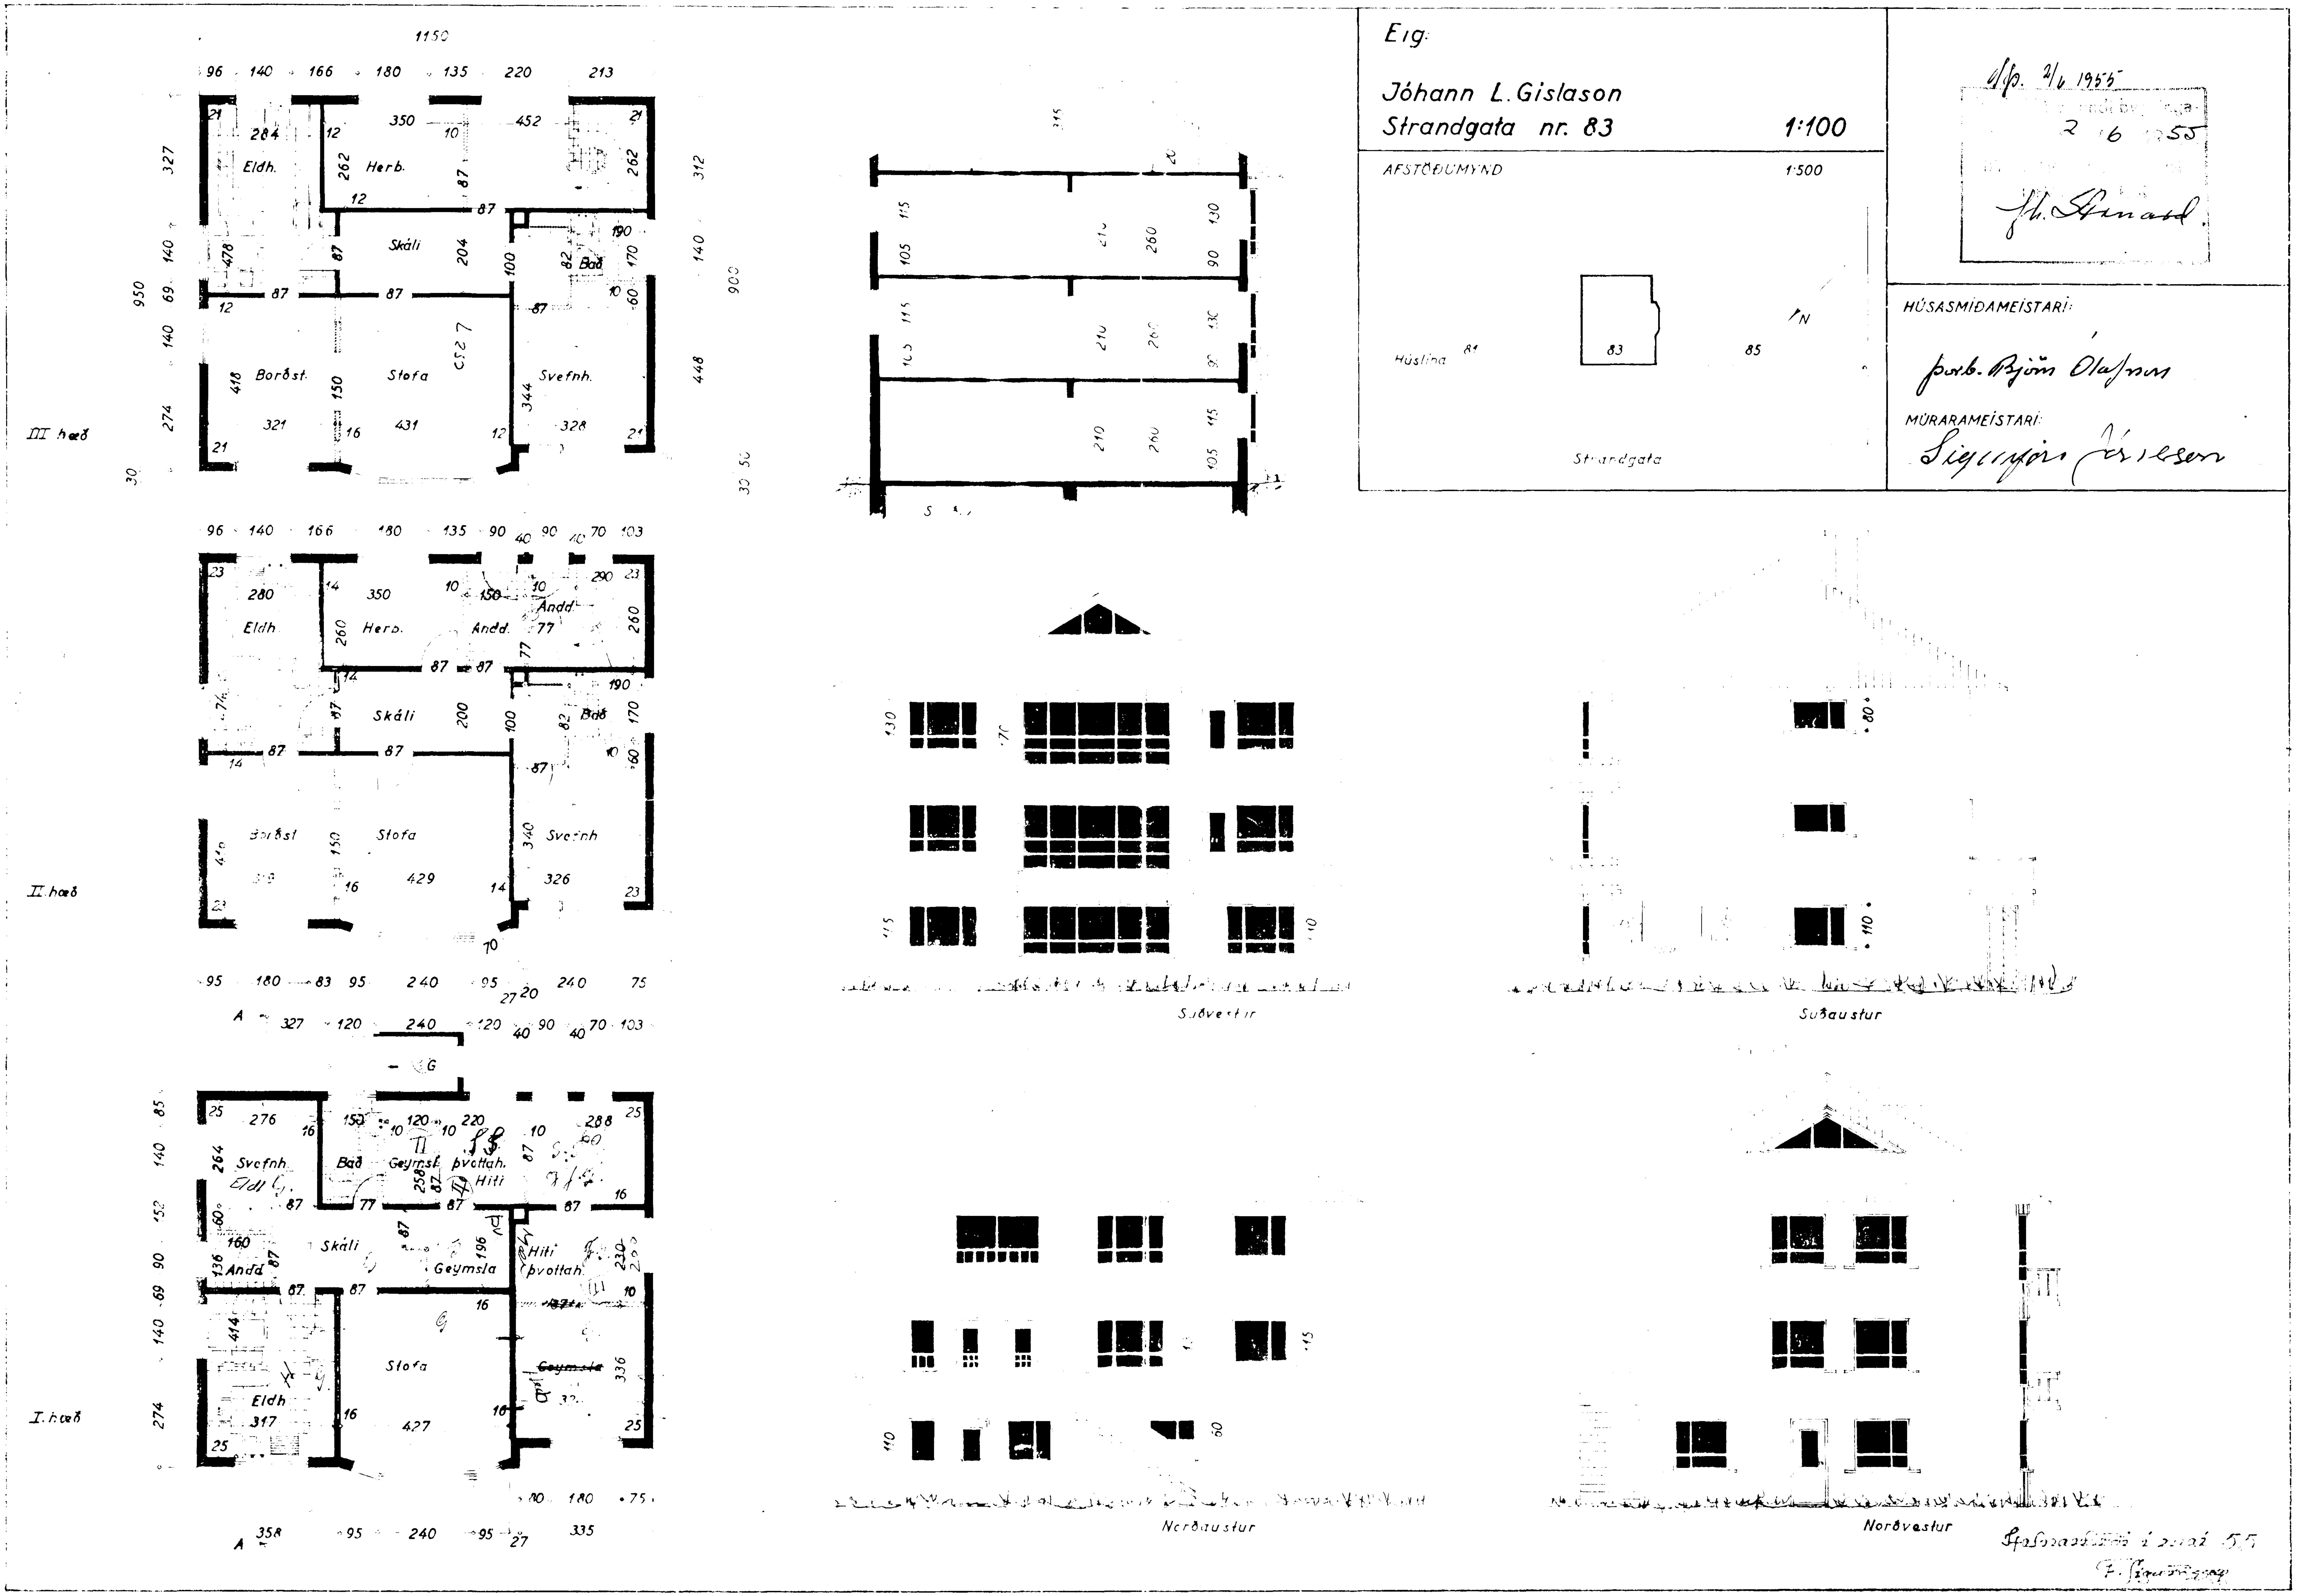

Eig.
Jóhann L. Gislason
Strandgata nr. 83
1:100
AFSTÖÐUMYND
1:500
Húslína
Strandgata
N
HÚSASMIÐAMEISTARI:
MÚRARAMEISTARI:
III. hæð
II. hæð
I. hæð
Eldh.
Herb.
Skáli
Bað
Borðst.
Stofa
Svefnh.
Andd.
Geymsla
Þvottah.
Hiti
Suðvestur
Suðaustur
Norðaustur
Norðvestur