


Vesturhlið

Suðurgafi


Norðurgafi

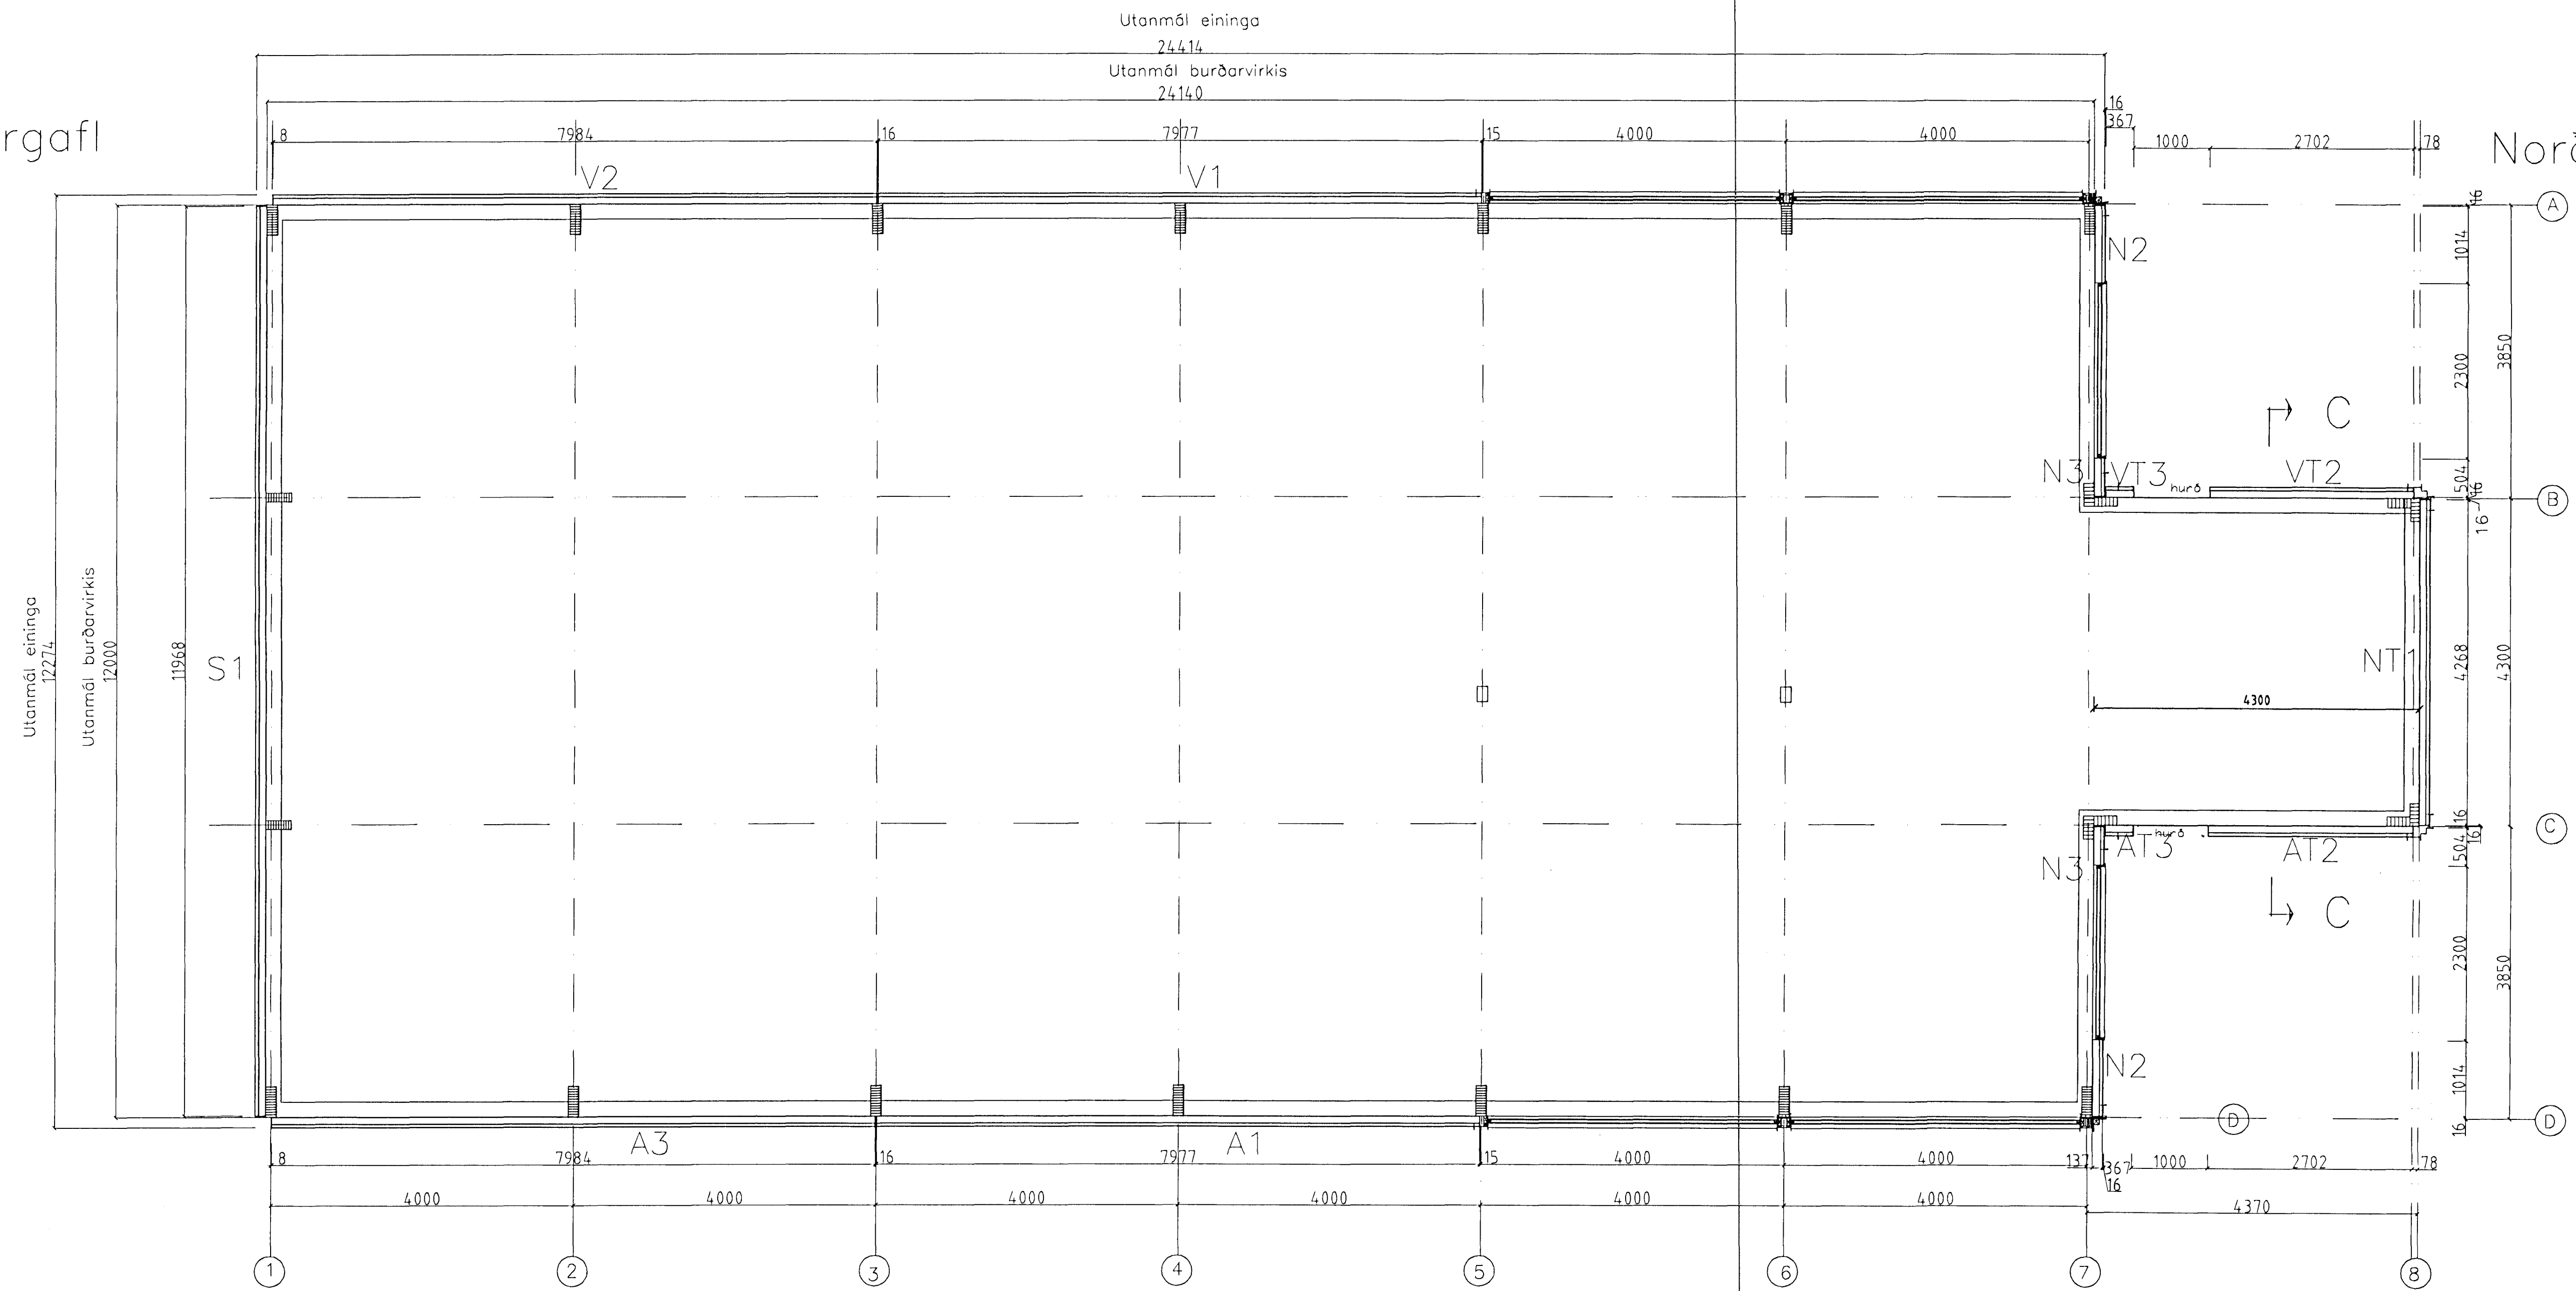

Austurhlið

SNID ER TEKID Í GLUGGALINU 2. HÉÐAR.

Byggingafræðingur
Alfreit Þenn
07. MAI 1998
Sigurbjartur Halldórsson

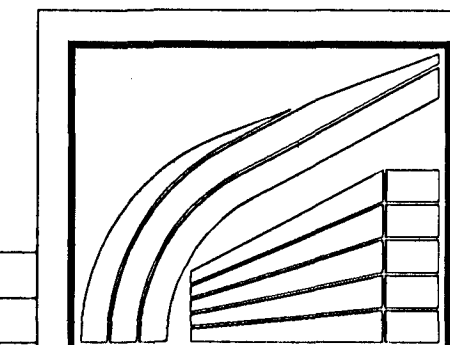

LÍMTRÉ HF. REYKJAVÍK S: 568 7202
REIKN. SG VERK FAX: 568 7252
SIGLINGAKLÚBBURINN ÞYTUR
HAFNARFIRDI
GRUNNMYND 2. HÆÐ

TEIKN.	GMB	DAGS.	TYT-02
REIKN.	SG	VERK	21.03.1998
YFIRF.		BLAD	2
MKV.	1:50		

Breyting	Dags.	Skýring	Br.