


Vesturhlíð

Utannmál eininga  
249x4

Suðurgafi


Norðurgafi

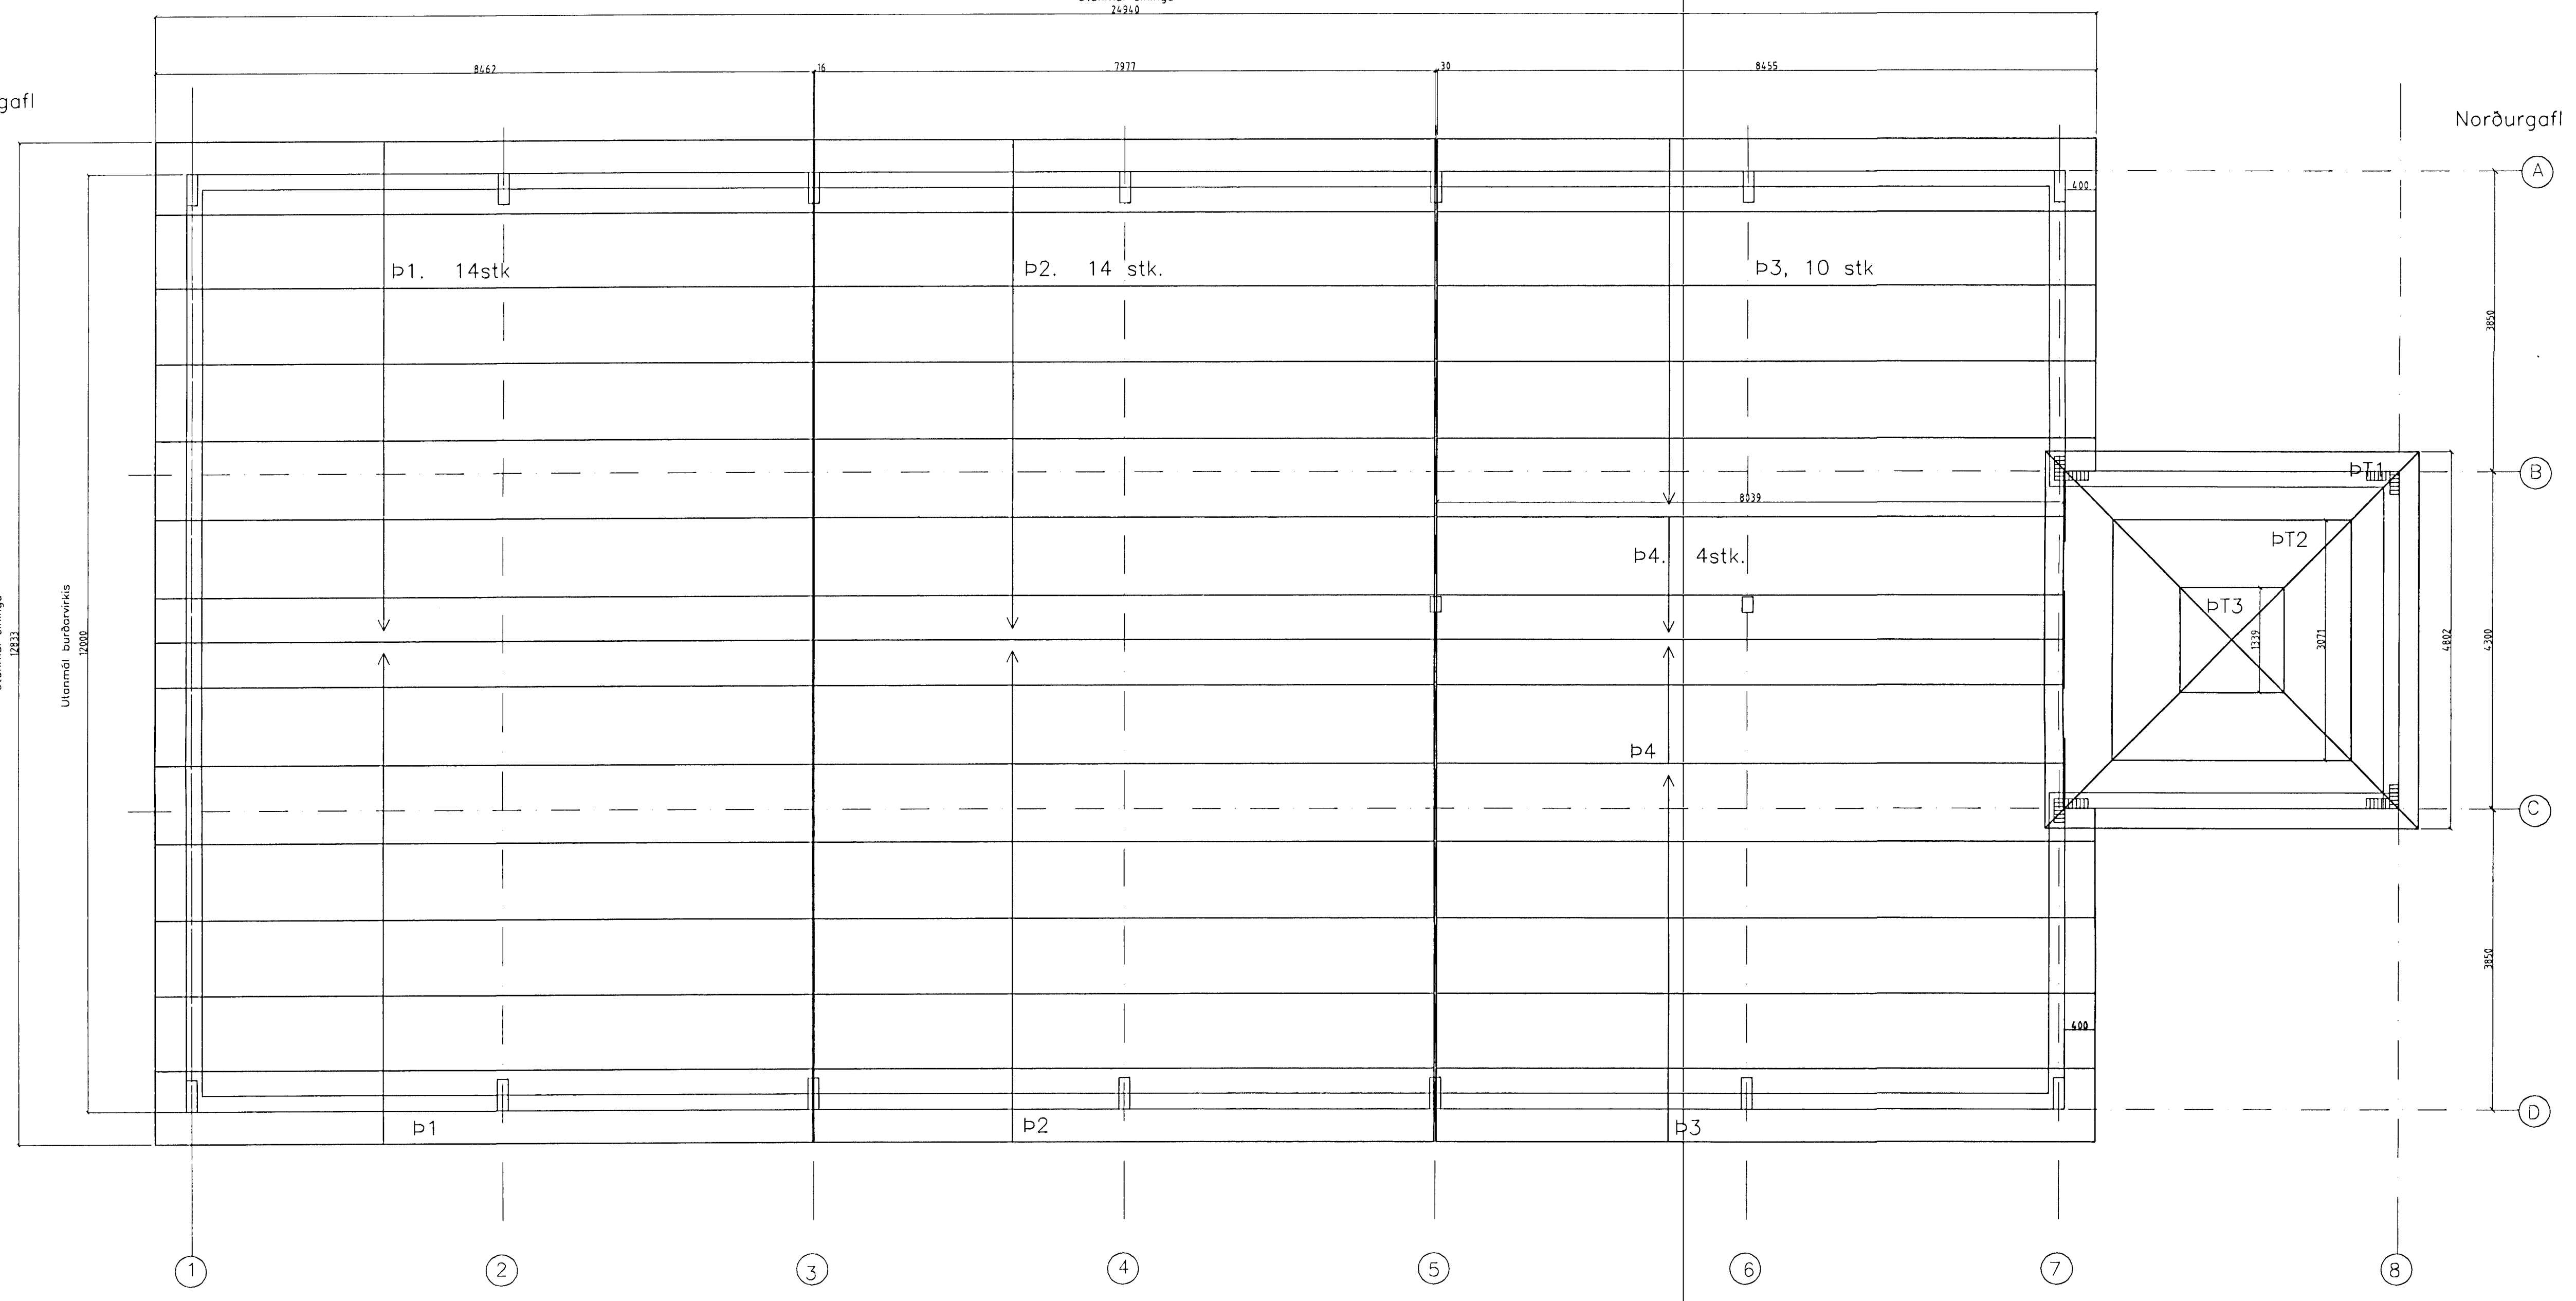

Austurhlíð

Byggingafulltrúi Hafnarjarðar  
Algjafi þunn  
07 MAÍ 1998  
*Sigurbjartur Halldórsson*  
Sigurbjartur Halldórsson

TYT-06

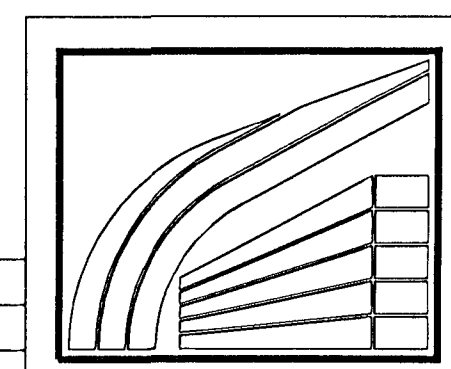

LÍMTRÉ HF.

REYKJAVÍK S: 568 7202  
FAX: 568 7252

TEIKN.	GMD	DAGS.	01.06.1998
REIKN.	SG	VERK.	
YFIRF.		BLAD	6
MKV.	1.50		

SIGLINGAKLÚBBURINN BYTUR  
HAFNARFIRDI  
ÞAKPLAN EINGA

Breyting	Daga	Skýring	Br.