

STADSETNING OG FESTINGAR A
 ÞAKLEKTUM OG KROSSVID.
 SJÁ SÉRMYND AD NEDAN

**FESTING OG FRÁGANGUR KROSSVIDS OG LEKTA
 OFAN Á YLEININGAR I ÞAKI**

SKÝRINGAR:


- ① PAPPASTRIMLAR KÖMI UNDIR KROSSVID
 Á ÞEIM STÖÐUM SEM LEKTAN KEMUR OFANÁ
- ② 4,8 x 40 GALVANISERADAR SKRÓFUR, 1 STK UNDIR HVERJA LEKTU OG 1STK I FLIPA
 Á SAMSEYTI.
- ③ 4,8 x 75 mm GALVANISERADAR SKRÓFUR, 2 STK I LEKTU Á HVERN STAD YFIR KROSSVID
- ④ ÁBRÉDSLUPAPPA RENNINGAR, BREIDD 140 mm
 KÖMI Á ÖLL SAMSEYTI ÞAKÉININGA.

BÁRUJÁRN


33x70 LEKTUR, STADSETTAR M.V. LÁGBÁRU ÞAKÉININGAR

16 x 80 mm BIRKIKROSSVIDSRENNINGAR m/m 800.
 SVEIGIST I BOGA.

STADSETNING A LEKTUM
 MIDAST VID LÁGBÁRU EININGA

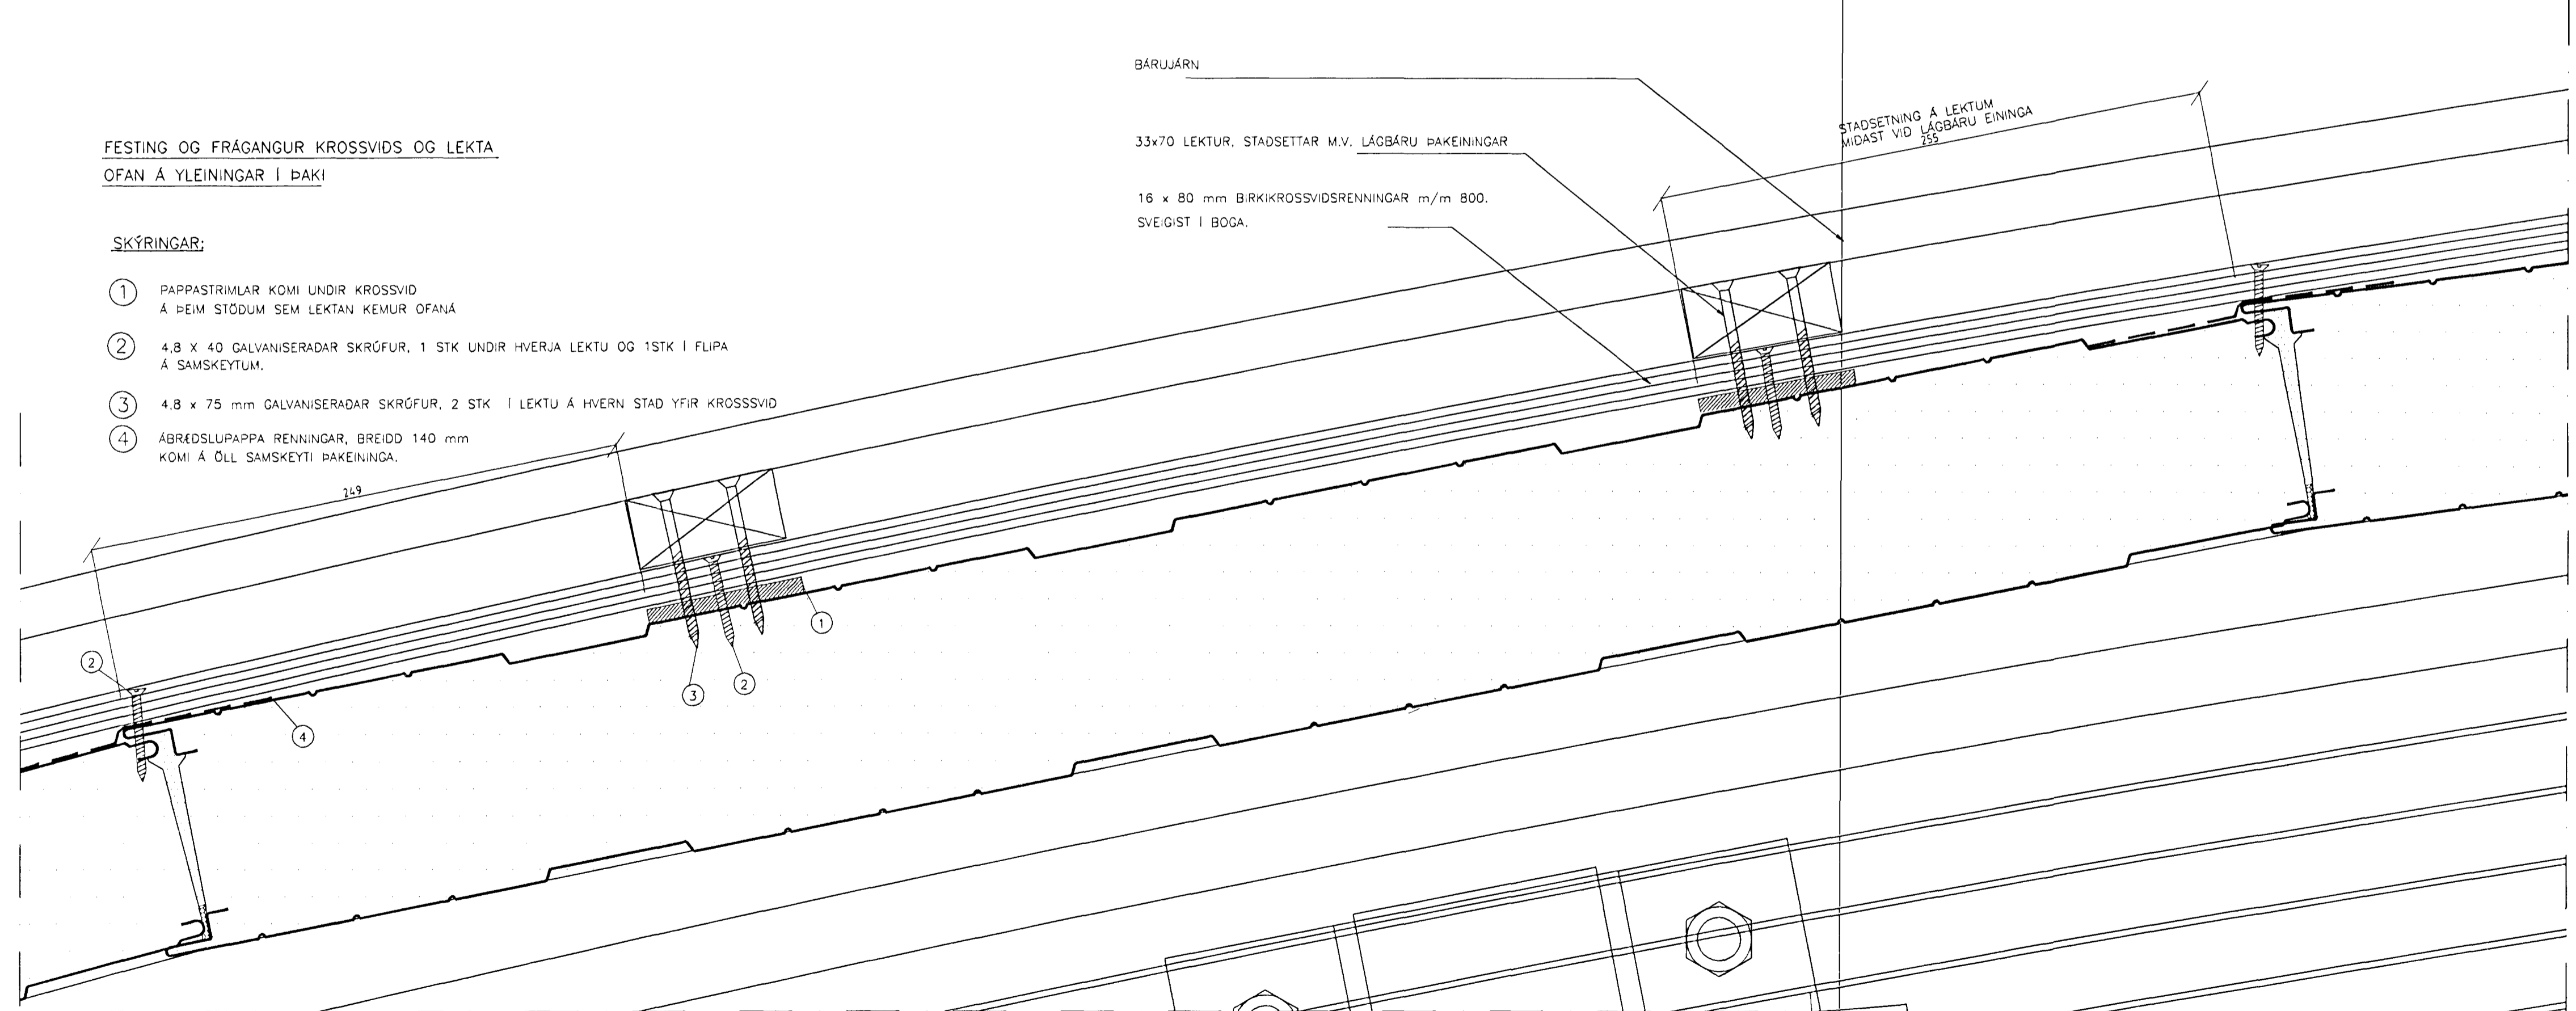

Byggingarfráttir Hainarfarðar
 Algröf þann
 07. MAÍ 1998
 Sigurbjartur Halldórsson

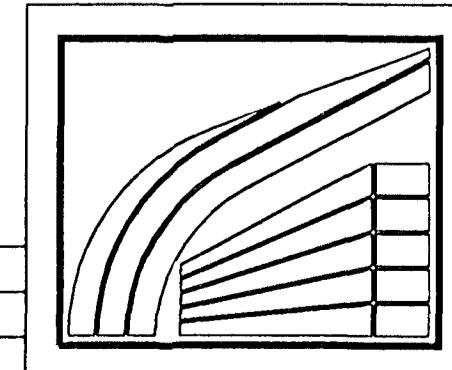

LÍMTRÉ HF. REYKJAVÍK S: 568 7202
 REYKJAVÍK FAX: 568 7252
 SIGLINGAKLÚBBURINN ÞYTUR
 HAFNARFIRDI
 ÞAKLEKTUR

TEIKN.	GMP	DAGS.	06.06.1998
REIKN.	SG	VERK	
YFIRF.		BLAD	15
MKV.	1:20, 1.2		

Breyting	Daga.	Skýring	Br.

1:2

TYT-08