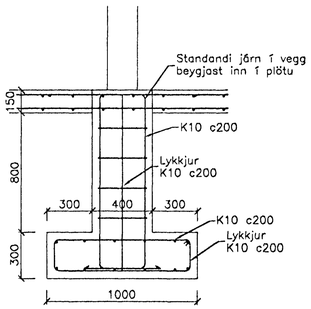

e 02 SNIÐ 1:20

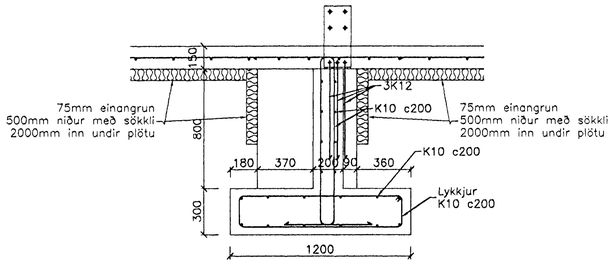

f 02 SNIÐ 1:20

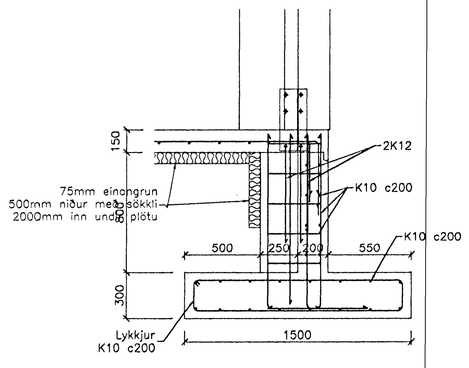

g 02 SNIÐ 1:20

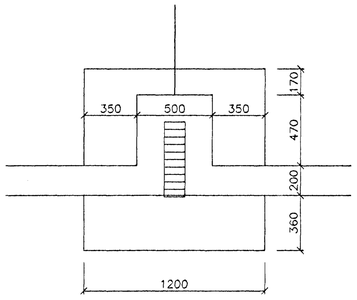

1 01 DEILI 1:20

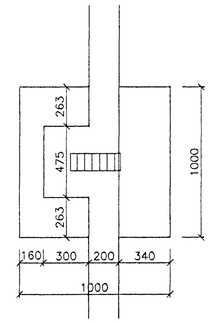

2 01 DEILI 1:20

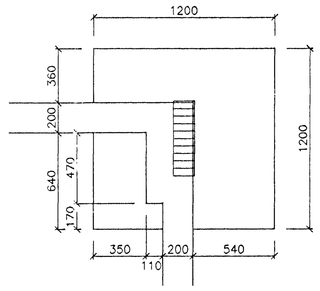

3 01 DEILI 1:20

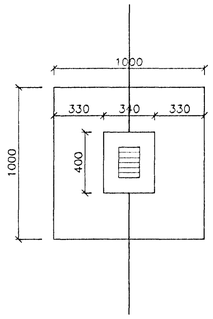

4 01 DEILI 1:20

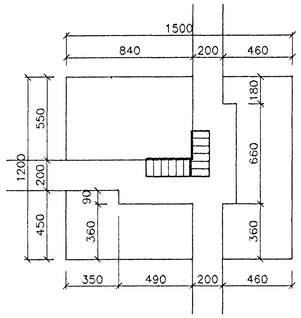

5 01 DEILI 1:20

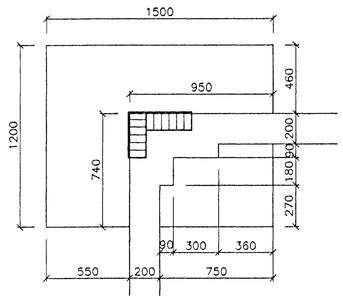

6 01 DEILI 1:20

Byggingafulltrúi Hafnarfjarðar
Afgreitt þann
11 FEB. 1999
Sigurbjartur Halldórsson

						HANNAÐ:	EH
						TEIKNAÐ:	EH/ES
						YFIRFARIÐ:	
						SAMÞYKKT:	
1	25.8.1998	Festijörnum stálfestinga breytt	EH	EH	EH	KVARÐI:	1:20
ÚTG.	DAGS.	EDLI BREYTINGAR	TEIKNAÐ	YFIRF.	SAMÞ.	SKRÁARHEITI:	SÖKKLAR

Emil Hallgrímsson
Byggingartæknifræðingur

Siglingaklúbburinn Þytur
Strandgötu 88

Snið
Deili

DAGS.: maí 1998 | VERK. NR.: 98-02-01 | TEIKN.NR.: 02