

SORP F30

B90

0103
VINNUSALUR

INNTAK RAFMAGNS
OG SÍMA
300x300mm
K.3.80

INNTAK HEITAVEITU
OG KALDS VATNS
300x300mm
K.3.80

R.B.
B.K. 3.78

S.B.
B.K. 3.22

SY.B.
B.K. 30.8

HR.B. ø600 HDPE
B.K. 3.82

HR.B. ø600 HDPE
B.K. 3.66

HR.B. ø600 HDPE
B.K. 3.70

SAMBYGGÐ OLJU- OG SANDSKILJA
RÚMTAK OLJUSKILJU 2,8 m³
RÚMTAK SANDSKILJU 1,0 m³
VARDANDI ENDANLEGAN FRÁGANG
SKILJUNNAR SKAL FARIÐ EFTIR
LEIÐBEININGUM FRAMLEIÐANDA
SKILJUNNAR OG LÖGUM OG REGLUGERÐUM
VARDANDI OLJUSKILJUR.

HEIMED KALT VATN ø32 HDPE
HEIMED HEITT VATN


AÐ TENGISTAÐ Í LÖÐARMÖRKUM.

Skýringar:

- HR.B. merkir hreinsibrunnar
 - S.B. merkir skoipbrunnur
 - R.B. merkir regnvatnsbrunnur
 - SY.B. merkir sýnatökubrunnar
 - GNG merkir gölfniðurfall með gegnumstreymi
 - GN merkir gölfniðurfall
 - F merkir fallþilpa
 - B.K. merkir botnkóti brunns
- Lagnir frá niðurföllum vinnusalara skulu vera úr HDPE plasti sem og lagnir og hreinsibrunnar að olfuskiðu.

Aðrar frárennislagnir utanhúss skulu vera úr stífu PVC-plasti, samskeyti þétt með þar til gerðum gúmmihringjum. Öll hæðarmál eru í metrum og miðast við rennisbotn í rúrum og tengistykkjum. Lagnirnar skal leggja í minnst 100mm þjappað sandlag, bannig að þær hvíli á belgnum og skal lögnin vera bein á milli brotpunkta. að og yfir lagnirnar skal fylla með minnst 100mm sandlagi. Frárennislagnir skal leggja skv. ÍST 65 miðað við auðveld skilyrði nema annars sé getið. Regn- og jarðvatnslagnir skulu vera úr ø100mm raufulum PVC rúrum þar skal leggja með 5 olobo halla nema annars sé getið. Að og yfir pípuar skal fylla með grófin dremmi, komastærð 5-20mm og leggja svo jarðvegduð yfir mölina.

Frárennislagnir innanhúss, aðrar en að olfuskiðu, skulu vera úr stífu PVC plasti, halli skal vera 50 olobo nema annars sé getið á teikningum. Festingar á fallþilpum skulu vera við hverja gölfþilpu og tvær á milli þatna. Draga skal rör til í múffum um 10mm til að taka upp hitabenslu. Fallþilpa skal loftraest með einstreymisloka við síðasta tengistað.

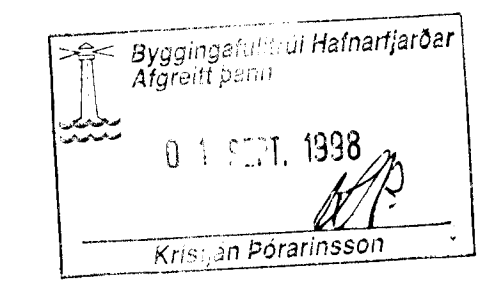

Fr. 24/8 '98
HEILBRIGDISEFTIRLIT &
HAFNARFJÁRDARSV. EDIS
Heilbrigðisráðgjafi Sólvangi
Pósthólf 440-222 Hafnarfjörður
Sími 565 2600
Páll Sýjónsson

HANNAÐ:	EH
TEIKNAD:	EH
YFIRFARID:	
SAMBYKKT:	
KVARDI:	1:50
SKRÁÐHETTI:	FRARLAGN

Emil Hallgrímsson
Byggingartæknifræðingur

Emil Hallgrímsson FTFI

Siglingaklúbburinn Bytur
Strandgötu 88

Grunnmynd frárennislagna

DAGS:	25.08.98	VERK NR.:	98-02-01	TEIKN NR.:	03
-------	----------	-----------	----------	------------	----