


Snið í plötu vinnusal
M.kv.: 1:25

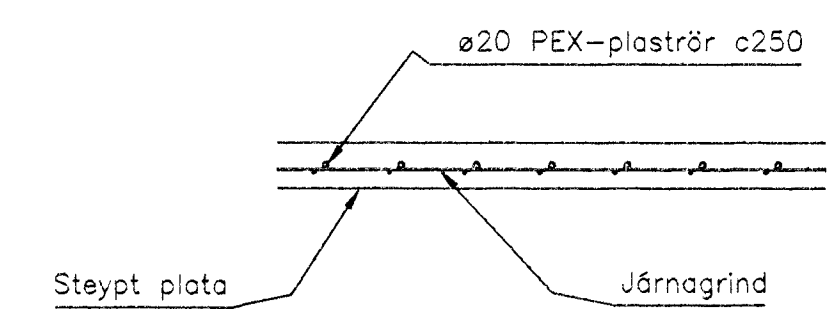


Gölgelagagrind í vinnusal eru ø20 PEX c250
Gölgelagagrindir í búningsherbergjum eru ø18 PEX c200

20/09 Ekkil hvald og
Skriðin í einu línu,
130 ekki

Byggingaútlitir Halnsjárðar
Algrímur Þarinn
11 FEB 1999
Sigurbjartur Halldórsson

HANNAÐ:	EH
TEIKNAD:	EH
YFIRFARIÐ:	
SAMÞYKKT:	
KVARDI:	1:50
SKRÁARHEITI:	VATNLAGN

Emil Hallgrímsson
Byggingartæknifræðingur



Siglingaklúbburinn Þýtur
Strandgötu 88

Grunnmynd hita- og neysluvatnslagna

DAGS: 19.09.98 VERK NR.: 98-02-01 TEIKN.NR.: 04