


Snið í plötu vinnusal  
M.kv.: 1:25

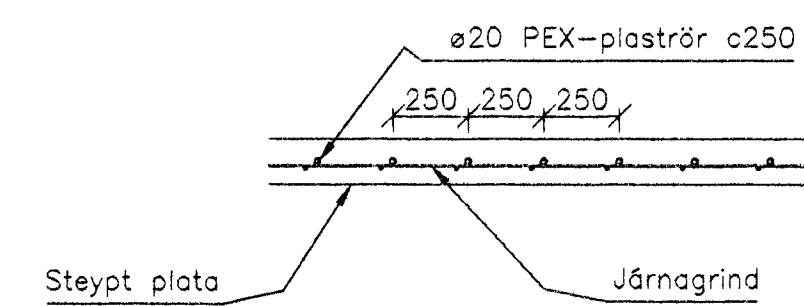

Gólfgeislalagnir í vinnusal eru ø20 PEX c250

Eyðingseftirlit Hafnarfjarðar  
Alfreid Gunnar  
09. OKT. 1998  
*Sigurður Halvarsson*  
Sigurður Halvarsson

HANNAÐ:	EH
TEIKNAD:	EH
YFIRFARID:	
SAMÞYKKT:	
KVARDI:	1:50 1:25
SKRÁARHEITI:	VATNLAGN

**Emil Hallgrímsson**  
Byggingartæknifræðingur  
*Emil Hallgrímsson FFI*

<b>Siglingaklúbburinn Þytur</b> Strandgötu 88		
Grunnmynd gólfgeisla í vinnusal		
DAGS:	5.10.98	VERK NR.: 98-02-01
TEIKN.NR.:	04	