


Grunnmynd hita- og neysluvatnslagna 2.hæð
 M.kv.: 1:50

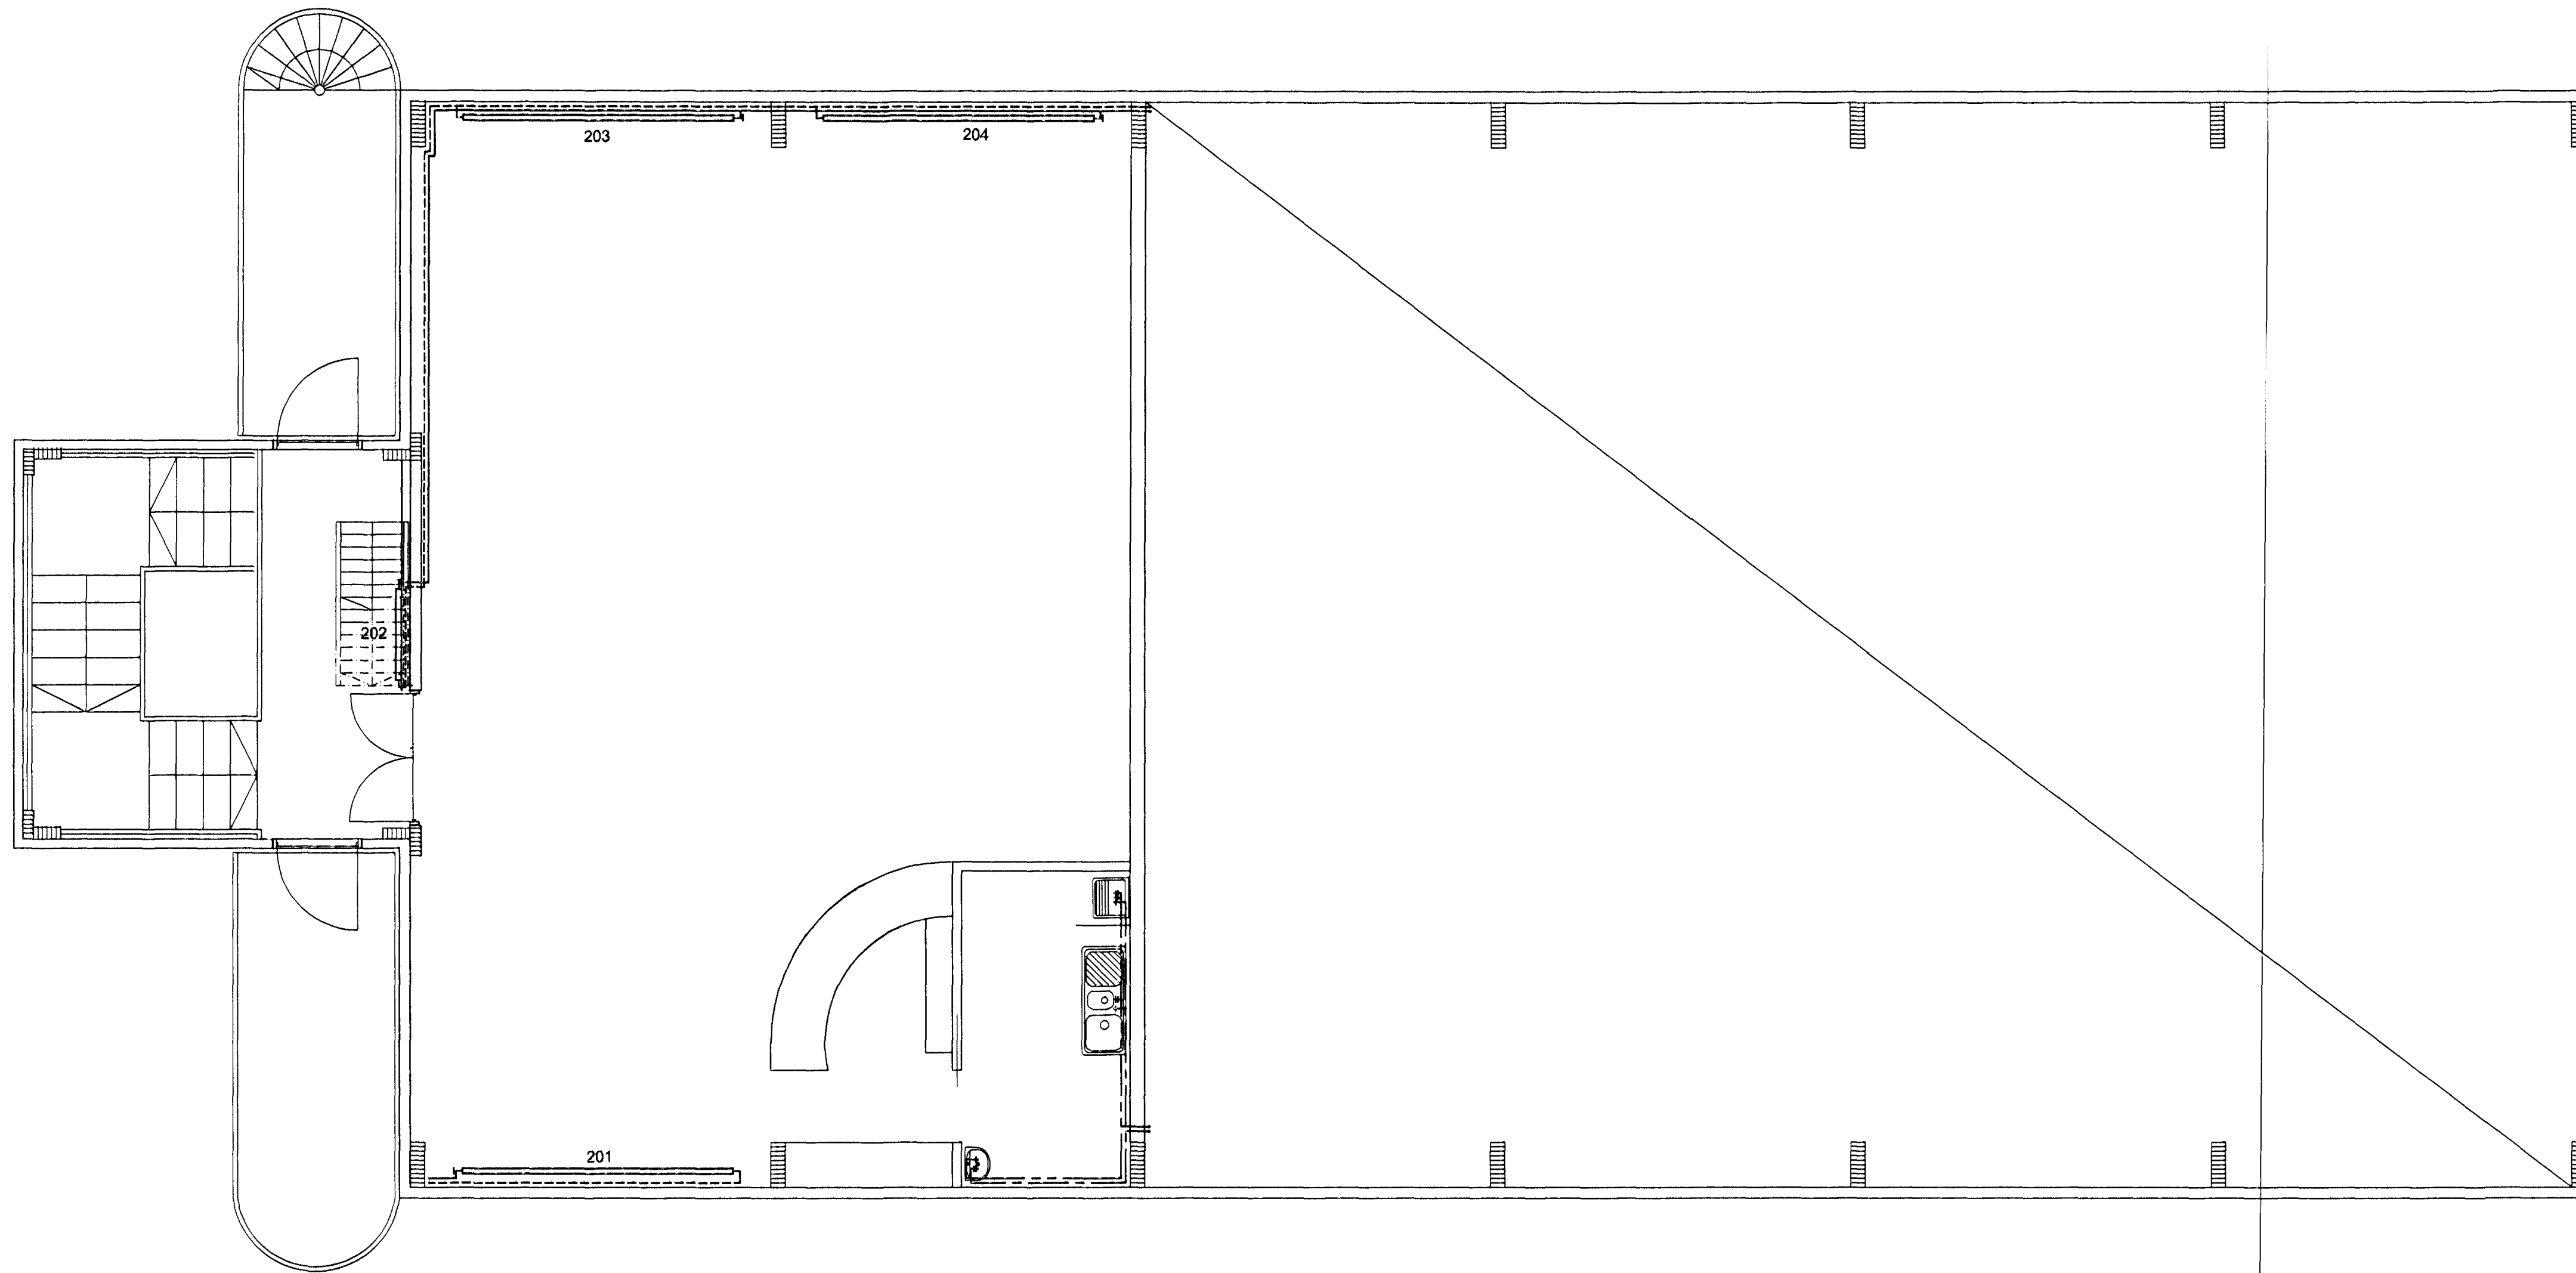

HANNAÐ:	EH	Emil Hallgrímsson Byggingartæknifræðingur FTFI	Siglingaklúbburinn Þytur Strandgötu 88	
TEIKNAD:	EH		Grunnmynd hita- og neysluvatnslagna 2. hæð	
YFIRFARID:				
SAMPYKKT:				
KVARDI:	1:50			
SKRÁARHEITI:	VATNLAGN	<i>Emil Hallgrímsson</i>	DAGS: 5.1.99	VERK NR.: 98-02-01
			TEIKN.NR.: 06	