


Rúmmynd hita- og neysluvatnslagna  
M.kv.: 1:50

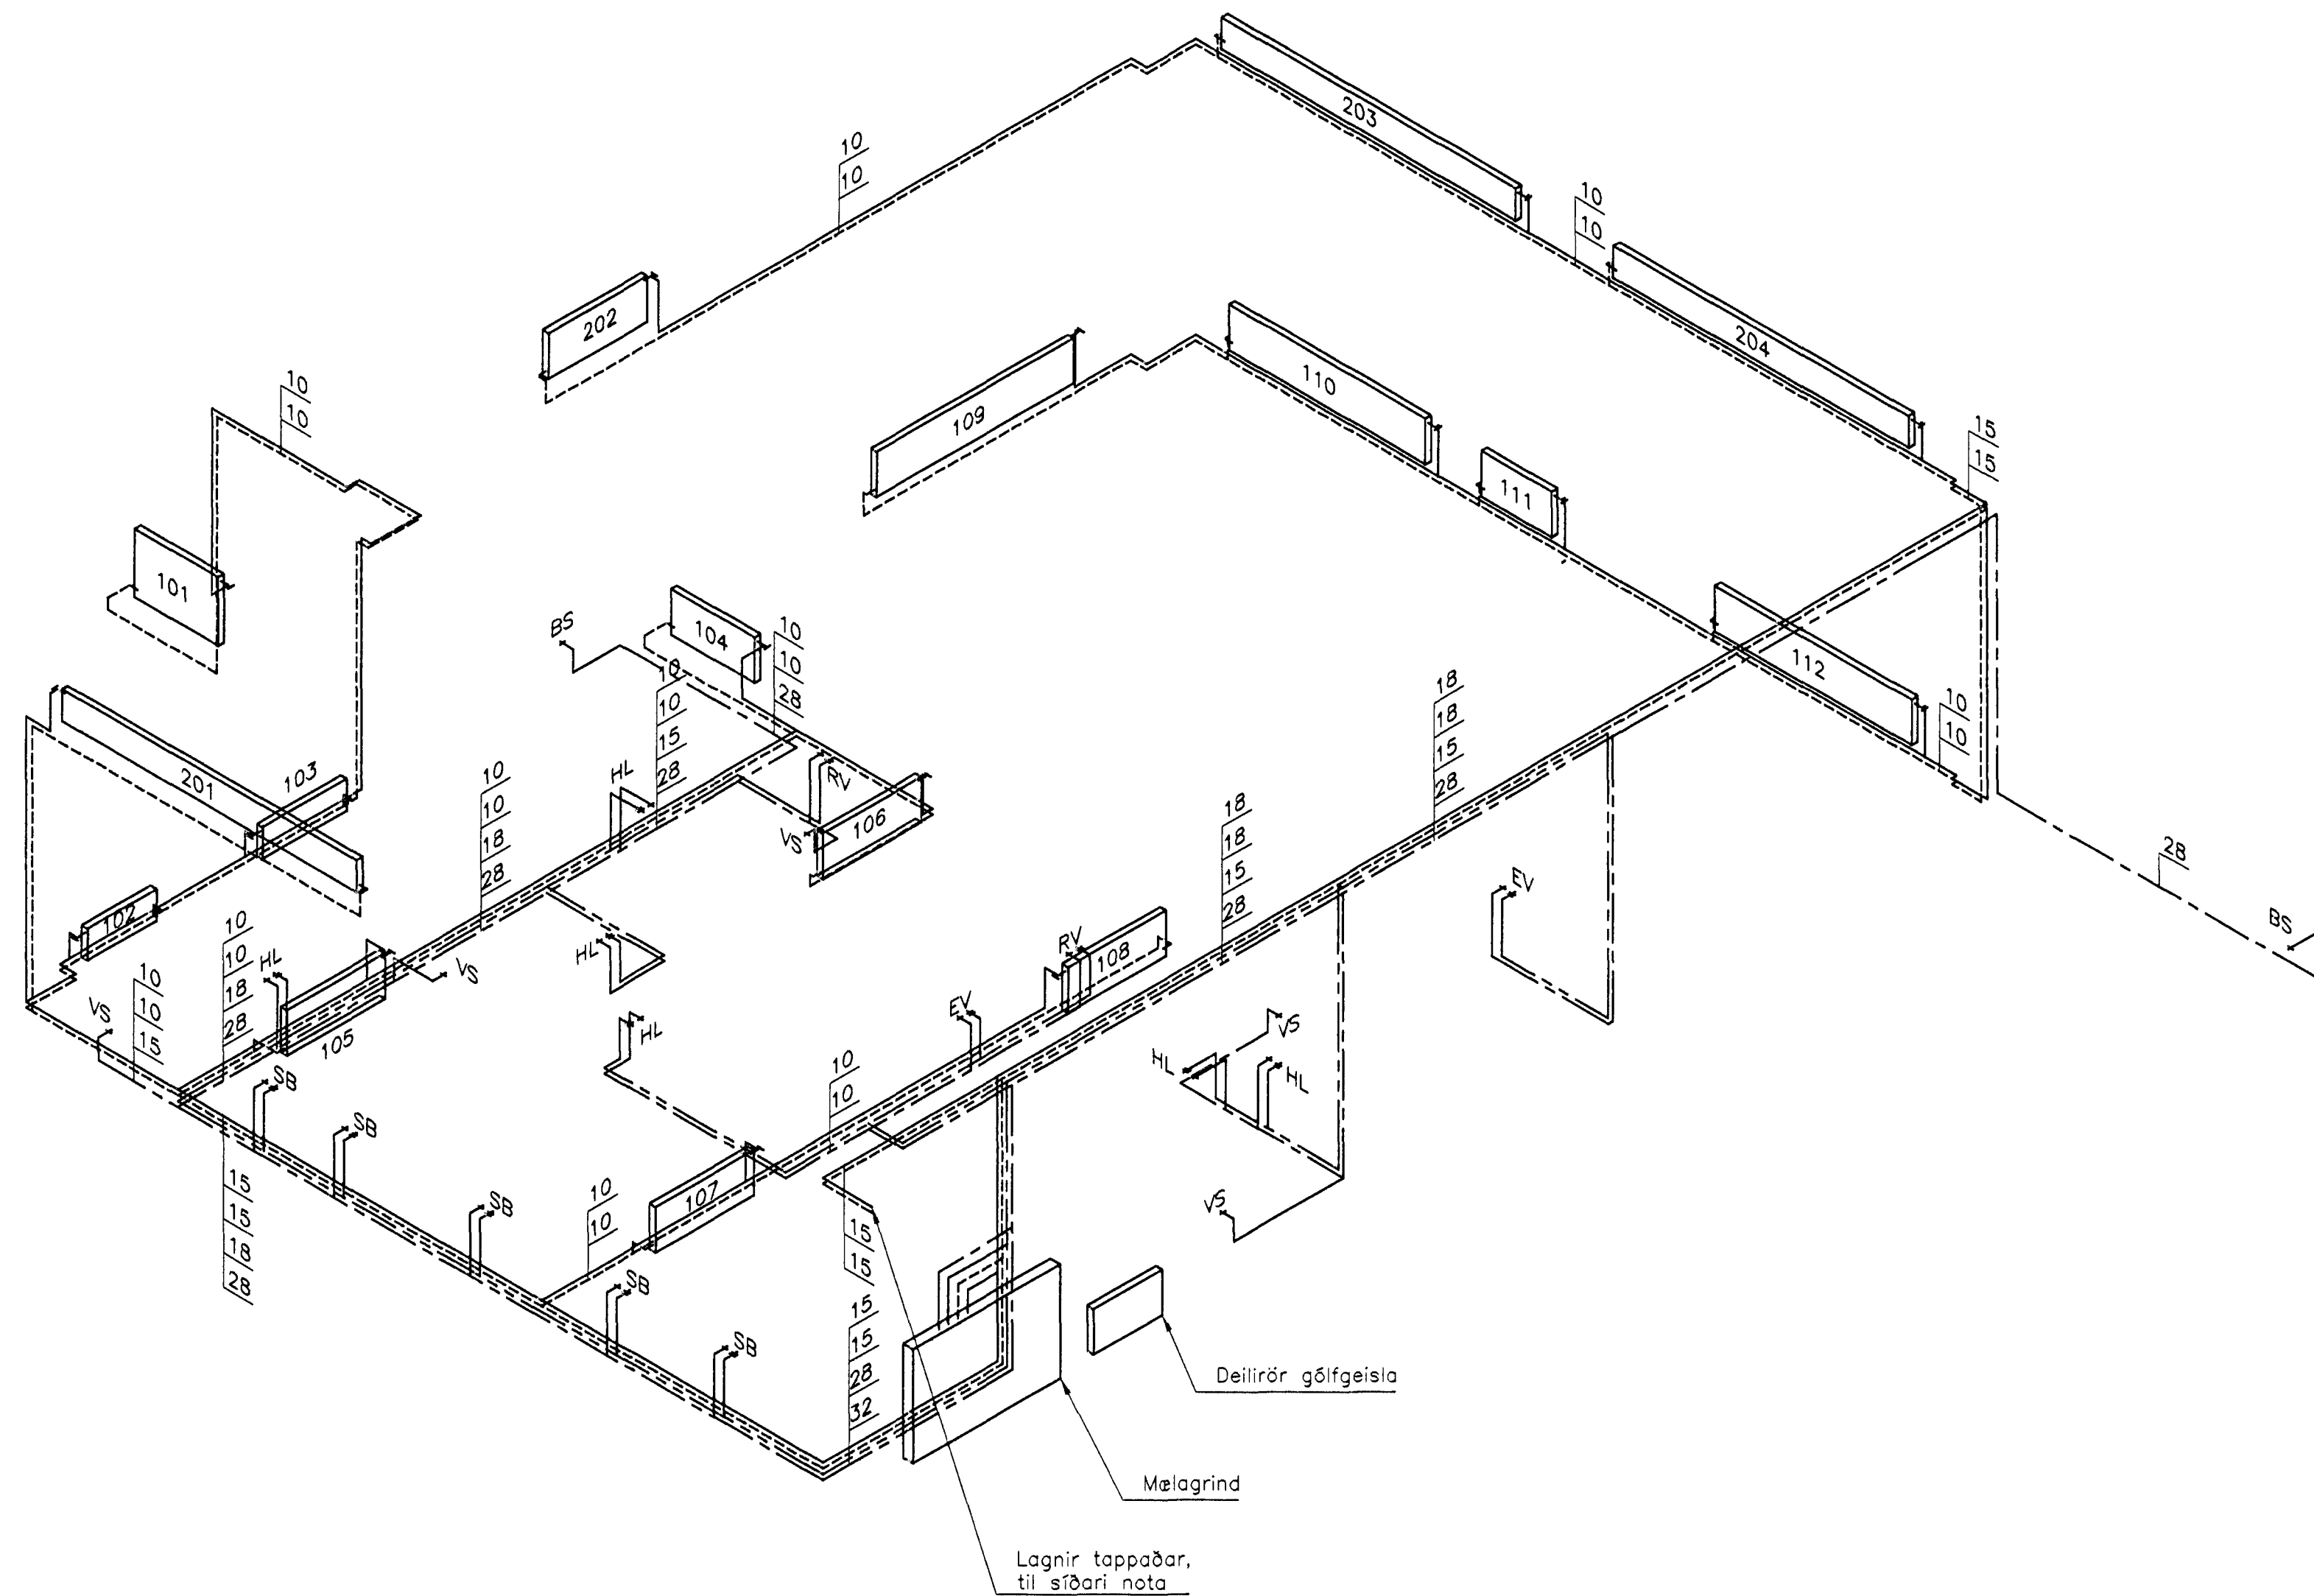


Skýringar

- VS: Vatnssalerni
- HL: Handlaug
- EV: Eldhúsvaskur
- SB: Steypibeð
- BS: Brunslanga
- RV: Ræstivaskur

Allar neysluvatnslagnir sem ekki eru stærðarkvarðaðar eru 15 mm.  
Allar hitalagnir sem ekki eru stærðarkvarðaðar eru 10 mm.  
Á alla ofna komi sjálfvirkur ofnoki, framrásarloki.

11 JUNÍ 1999



HANNAÐ: EH	Emil Hallgrímsson Byggingartæknifræðingur FTFL	Siglingaklúbburinn Þytur Strandgötu 88
TEIKNAD: EH		
YFIRFARID:		Rúmmynd hita- og neysluvatnslagna
SAÐYKKT:		DAGS.: 5.10.98
KVARDI: 1:50		VERK NR.: 98-02-01
SKRÁARHEITI: VATNLAGN		TEIKN NR.: 07