



Samþykkt á fundi bygginga-
nefndar þ. 30. 5. 1961
BYGGINGAFULLTRÚINN
Í HAFNARFIRÐI

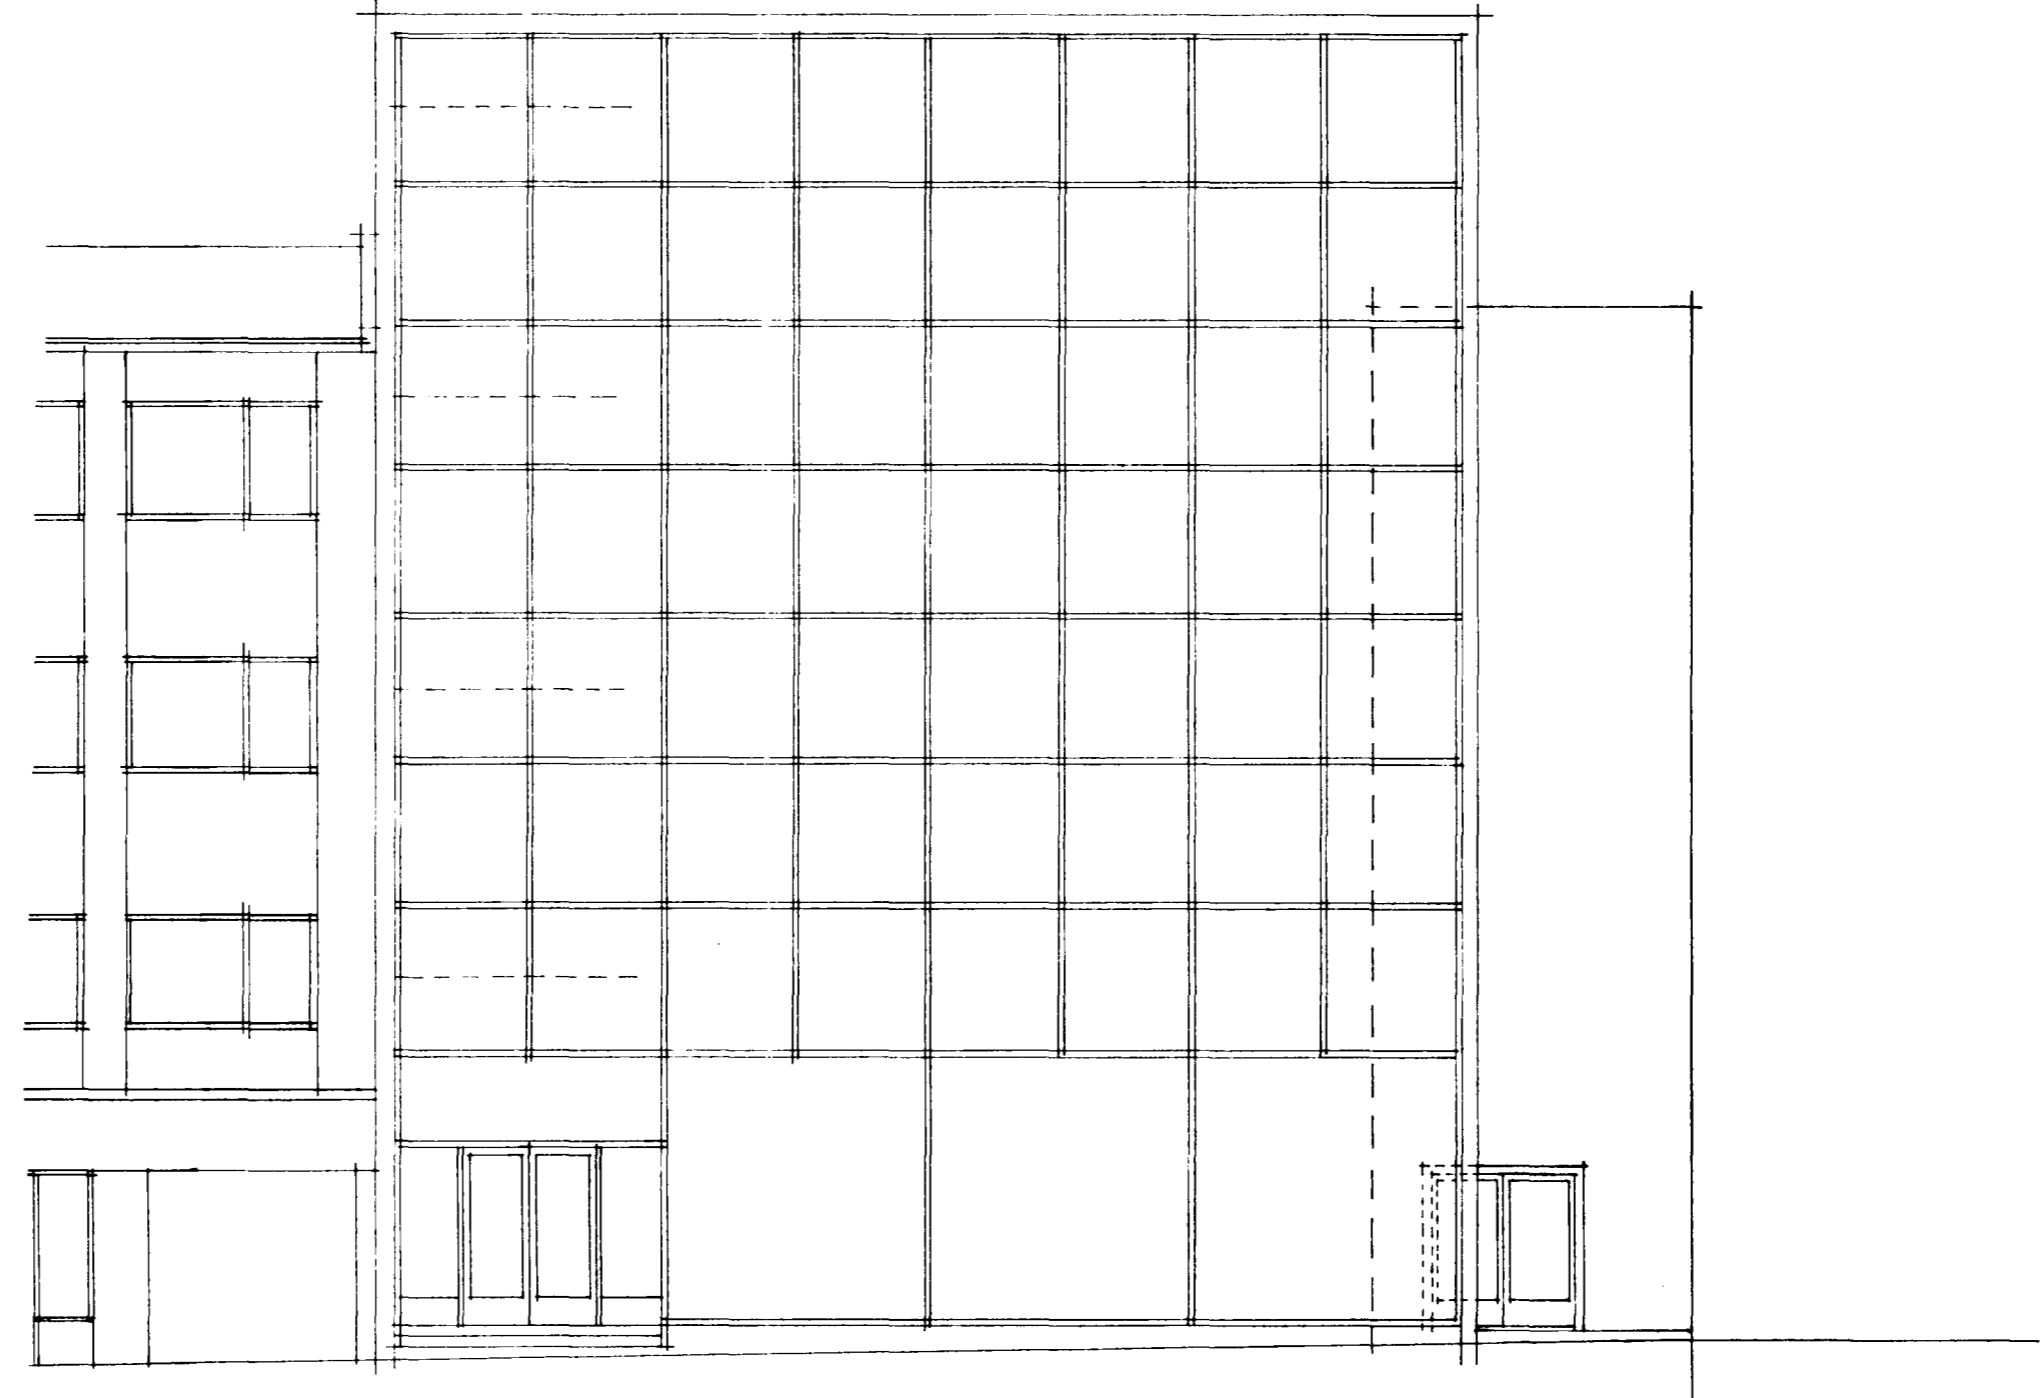

AD LÍNNETSSTÍG

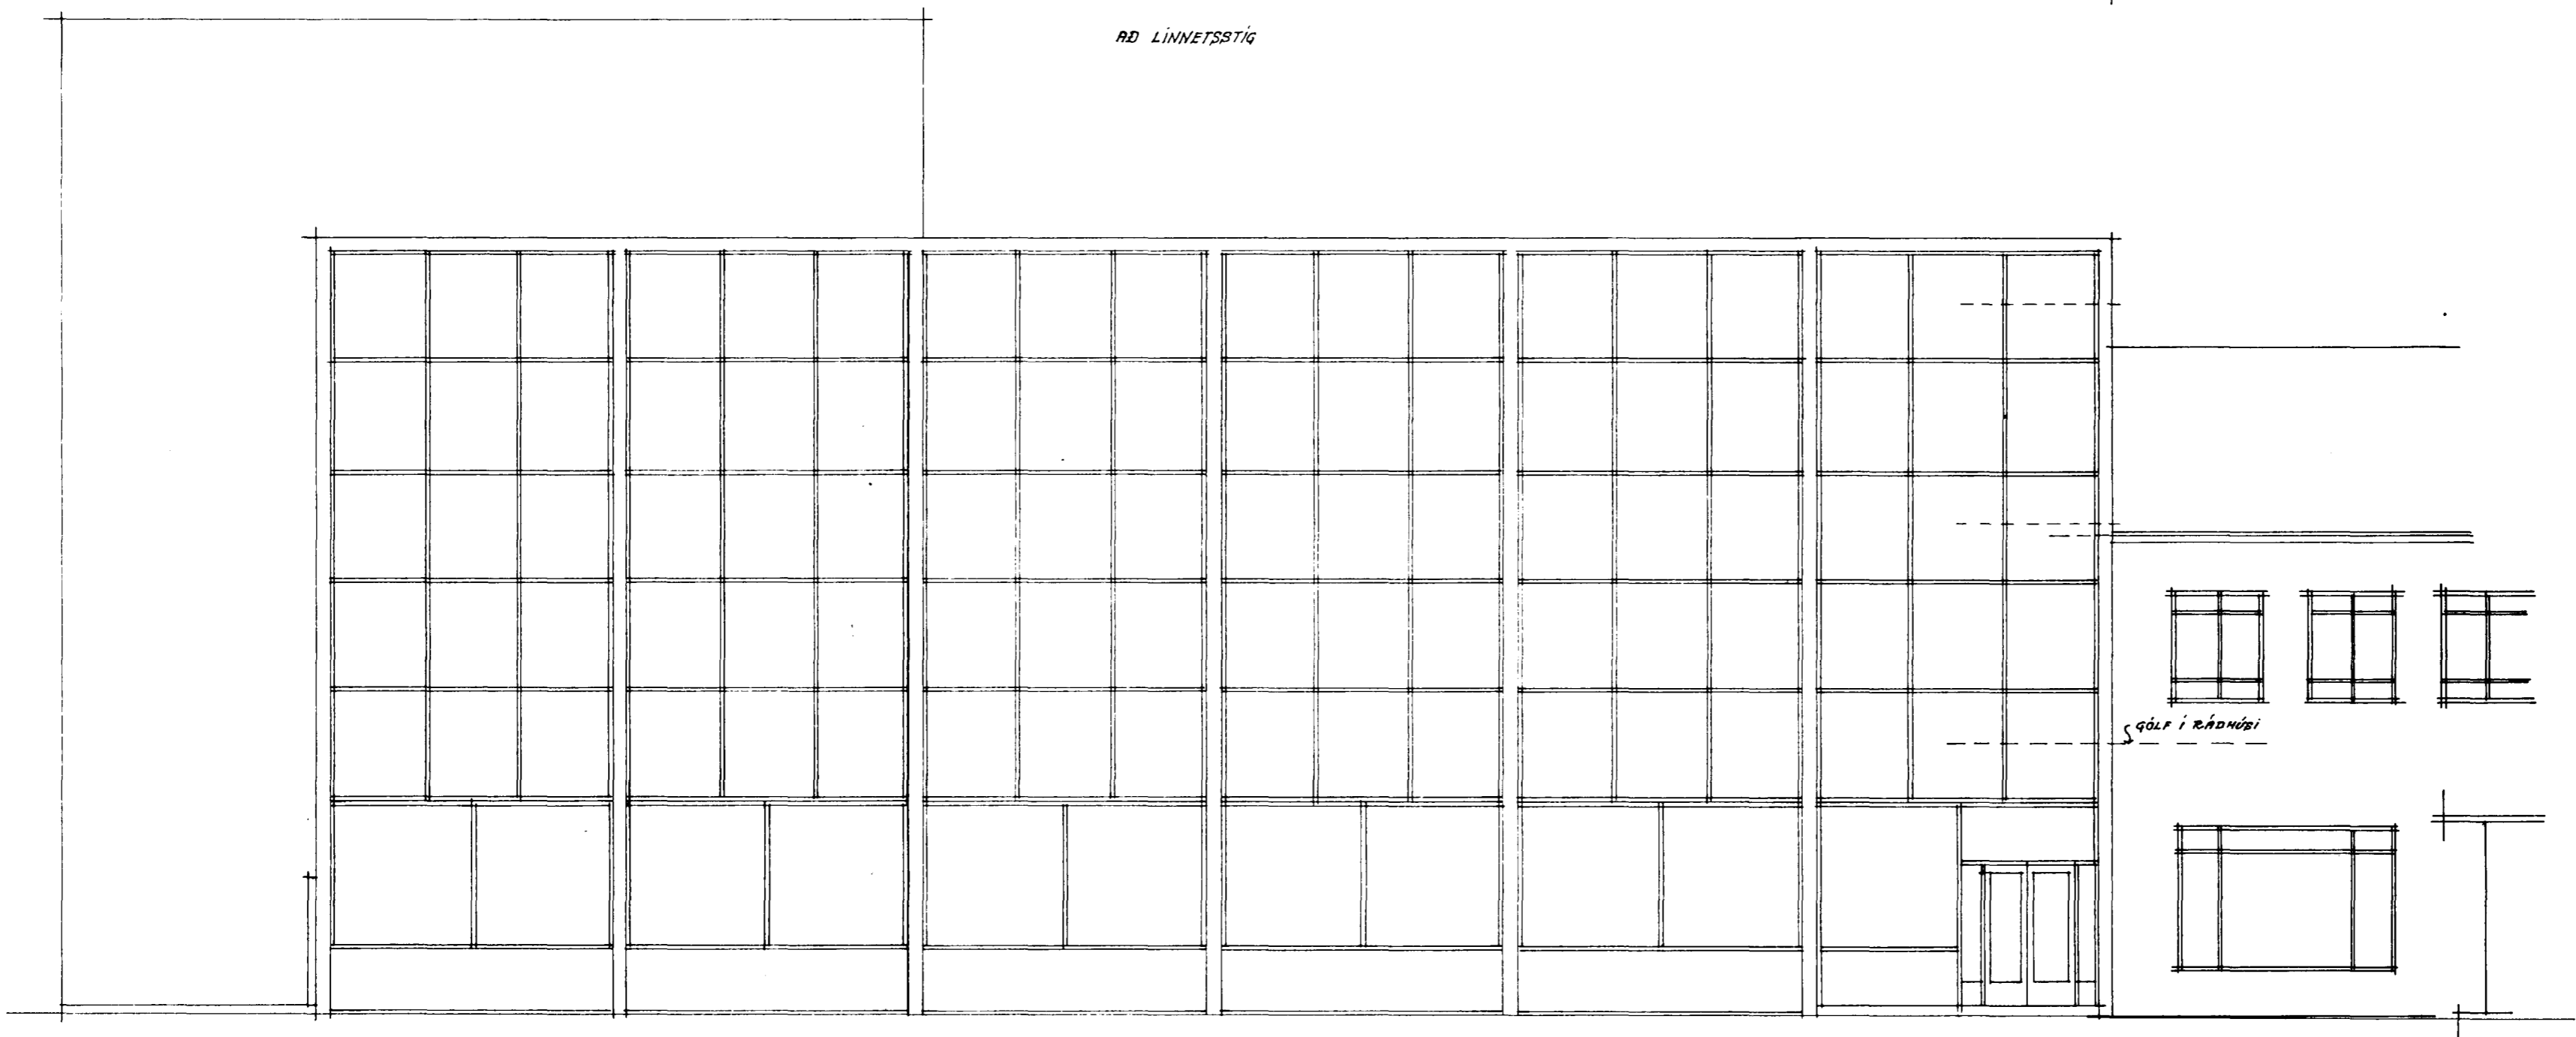

AD STRANDGÖTU



gölf í ráðhúsi

61
ÚTLITSMYNDIR
1:100 12-10-60 p.p