
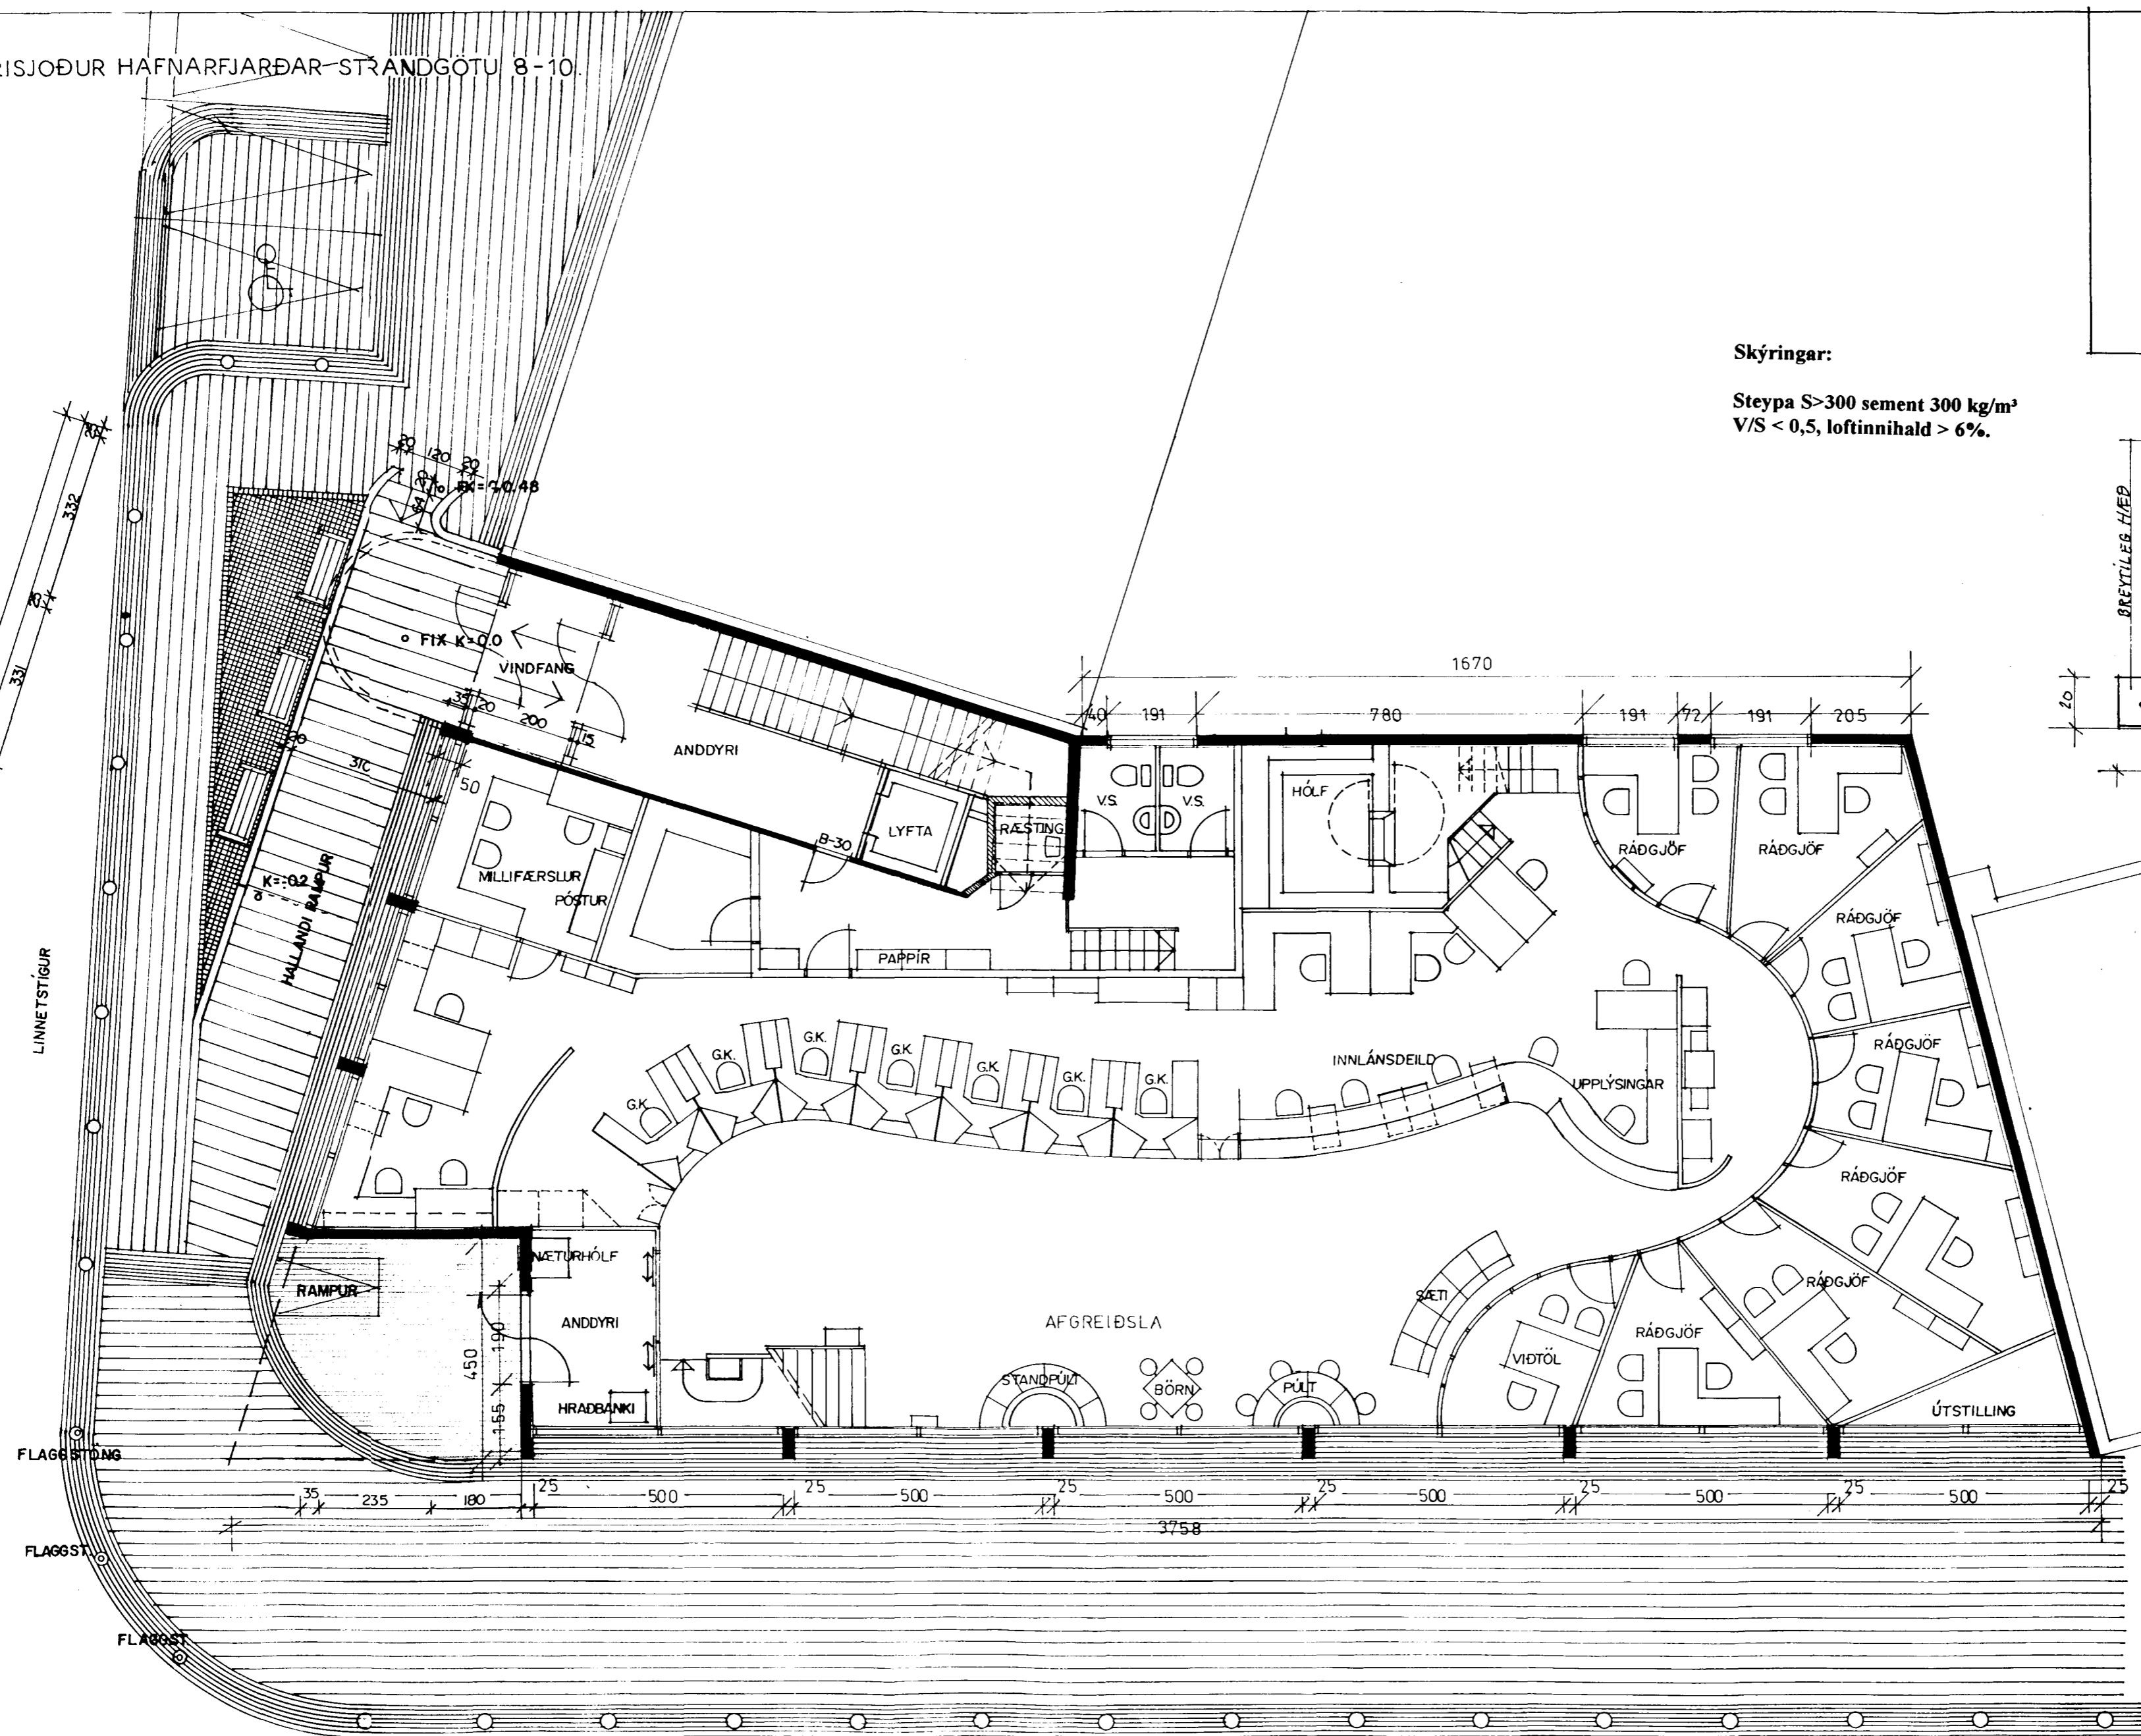


Skýringar:

Steypa S>300 sement 300 kg/m³
V/S < 0,5, loftinnihald > 6%.

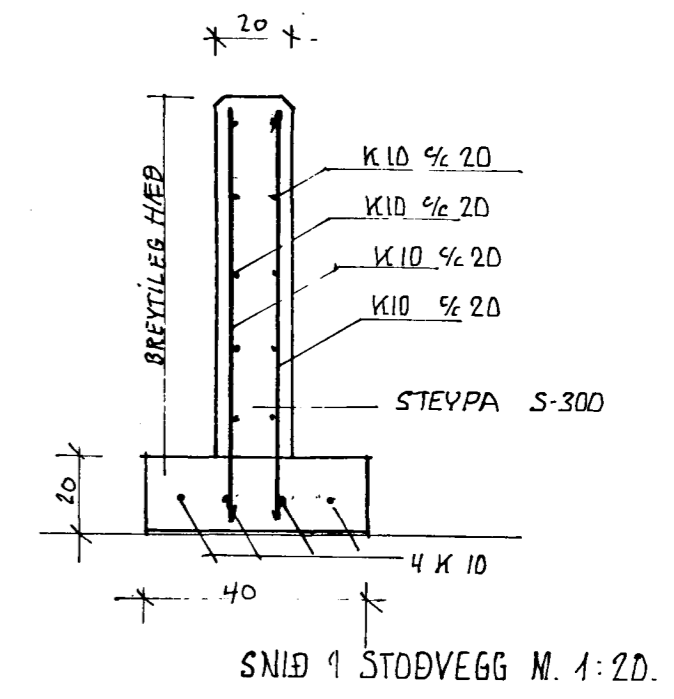

GRUNNMYND I HÆÐ M. 1:100.

STRANDGATA

14/11/97
G.P.

GRUNNMYND 1. H. BREYTINGAR 'A' ÚTVEGGJUM. SIG. ÞORVARÐARSON BYGGINGARFR. STRANDGÖTU 11 HAFNARFREI S. 65 1510	BREYTT Í MAÍ 1997.	3
	BREYTT SEPT. 1994	
	JAN. 82.	
	<i>Sigurður Þorvarðarson</i>	