LINNETSTÍGUR 3 OG STRANDGATA 8-10 HAFNARFIRÐI.

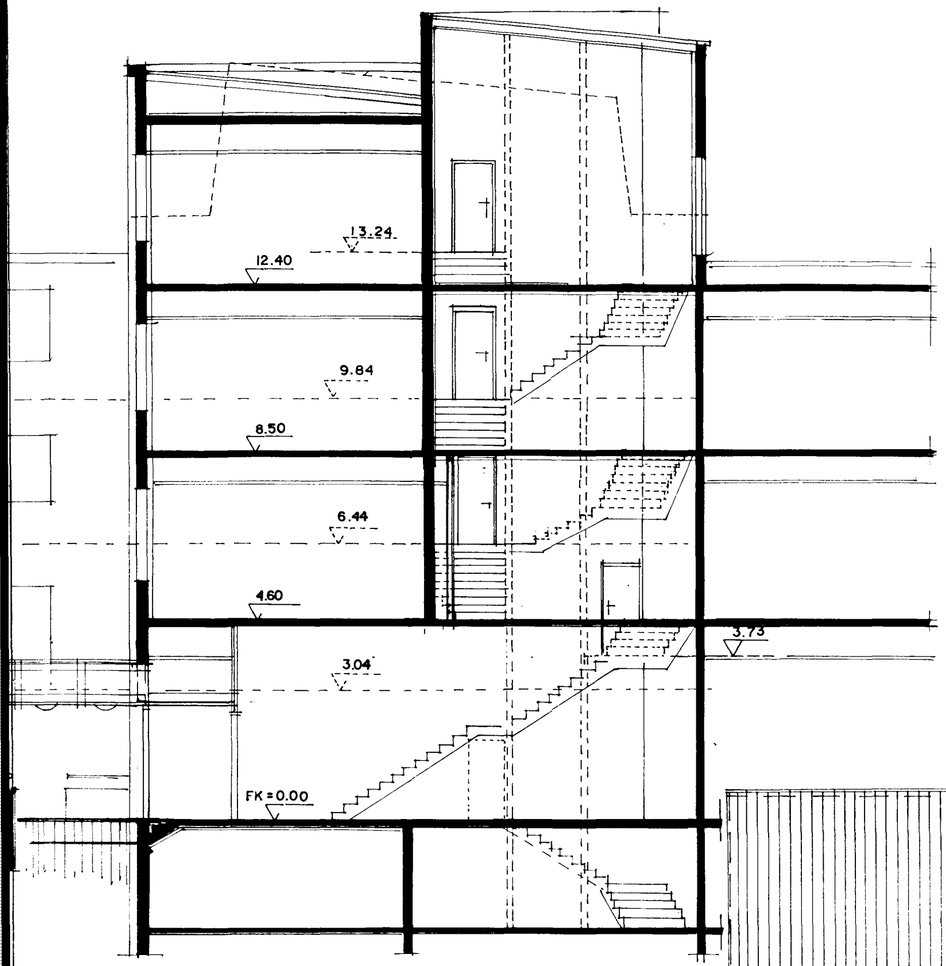

KENNISNIÐ Í STIGAHÚS MKV. 1:100.

GRUNNMYND 2 HÆÐAR
LINNETSTÍGS 3
MKV. 1 : 100

GRUNNMYND 2 HÆÐAR
STRANDGÖTU 8-10
MKV. 1 : 100

BR. OKT. 1996 S.Þ. MAÍS. 1998. SÞ

Samþykkt þann
30 JULI 1998
Byggingafulltrúinn í Hafnarfirði
F.h. Kristján Þórarinsson

28/4/98

TEIKNING 2/8

LINNETSTÍGUR 3 OG STRANDGATA 8-10 HAFNARFIRÐI.

TEIKNAÐ Í APRÍL 1998. SIGURÐUR ÞORVARÐARSON BYGGINGAFRÆÐINGUR BFÍ. TEIKNISTOFAN STRANDGÖTU 11 220 HAFNARFIRÐI. SÍMI 5651510. FAX 5651299. E. MAIL. "teiknistofan@lslandia.is"