
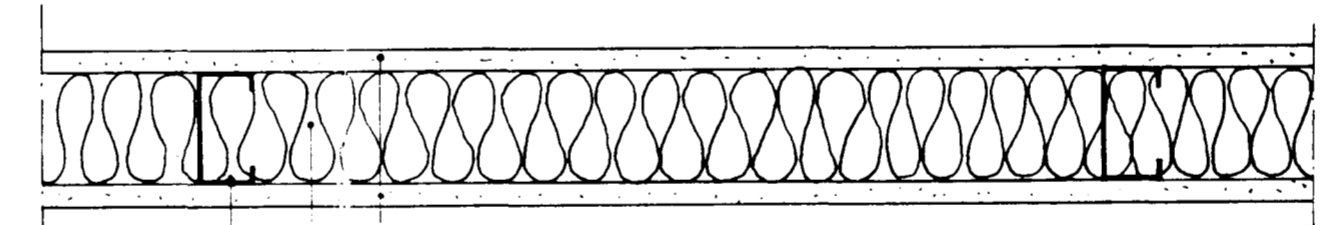


*Reitir samþykki brunaváttar
vísans varðandi útbroti og
frönging á umráðum húðna*

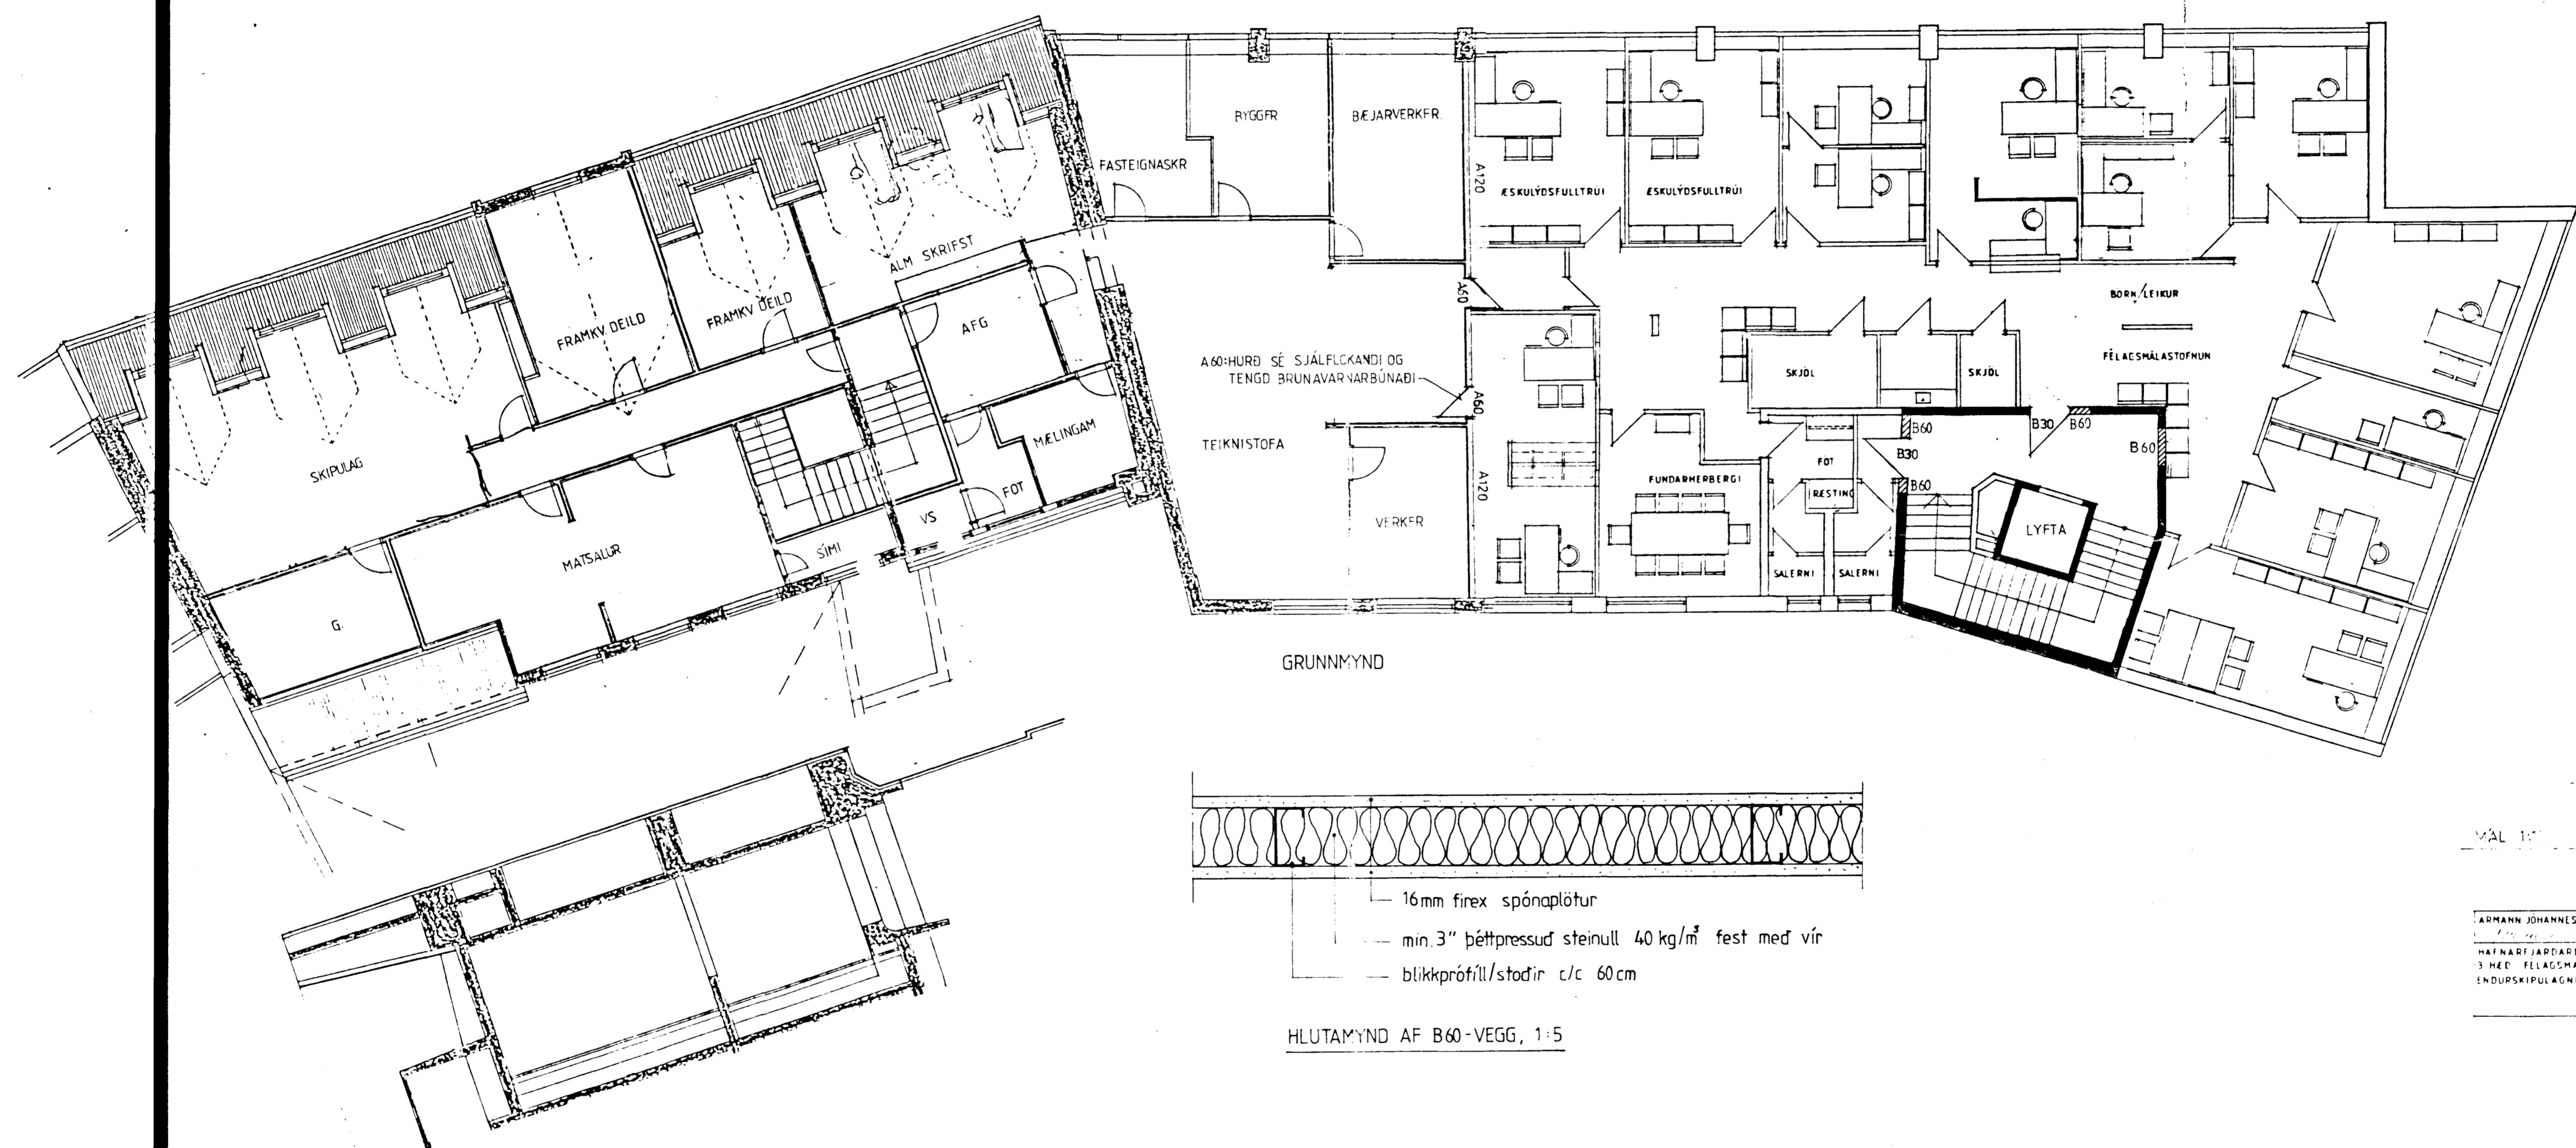

- 16mm firex spónaplötur
- min. 3" þéttpressuð steinull 40 kg/m³ fest með vír
- blikkprófil/stoðir c/c 60cm

HLUTAMÝND AF B60-VEGG, 1:5

MÁL 10'

ARMANN JOHANNSSON FVEI
HAFNARJARDGARÐI STRANDGATA 8-10
3 HÉÐ FÉLAGSMÁLSTOFNUM
ENDURSKIPULAGNING
DAT 84