



Sampykkt á fundi bygginga-
nefndar þ. 3/11 1988

BYGGINGAFULLTRÚINN
Í HAFNARFIRÐI

[Signature]

Skjal nr. samþykki
Byggingafræðingur ríkisins

Ákveðið: Samþykki alla málþingda.

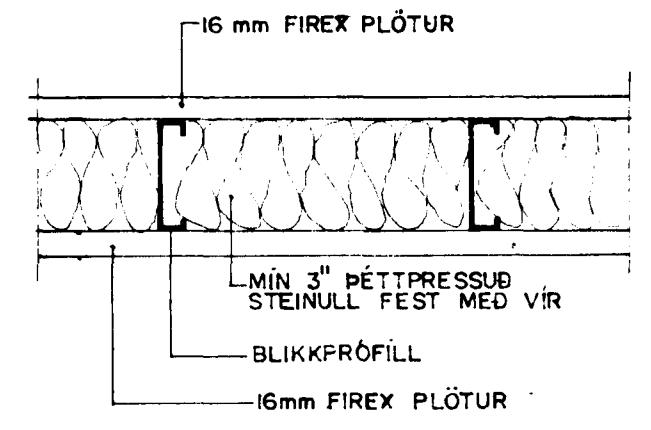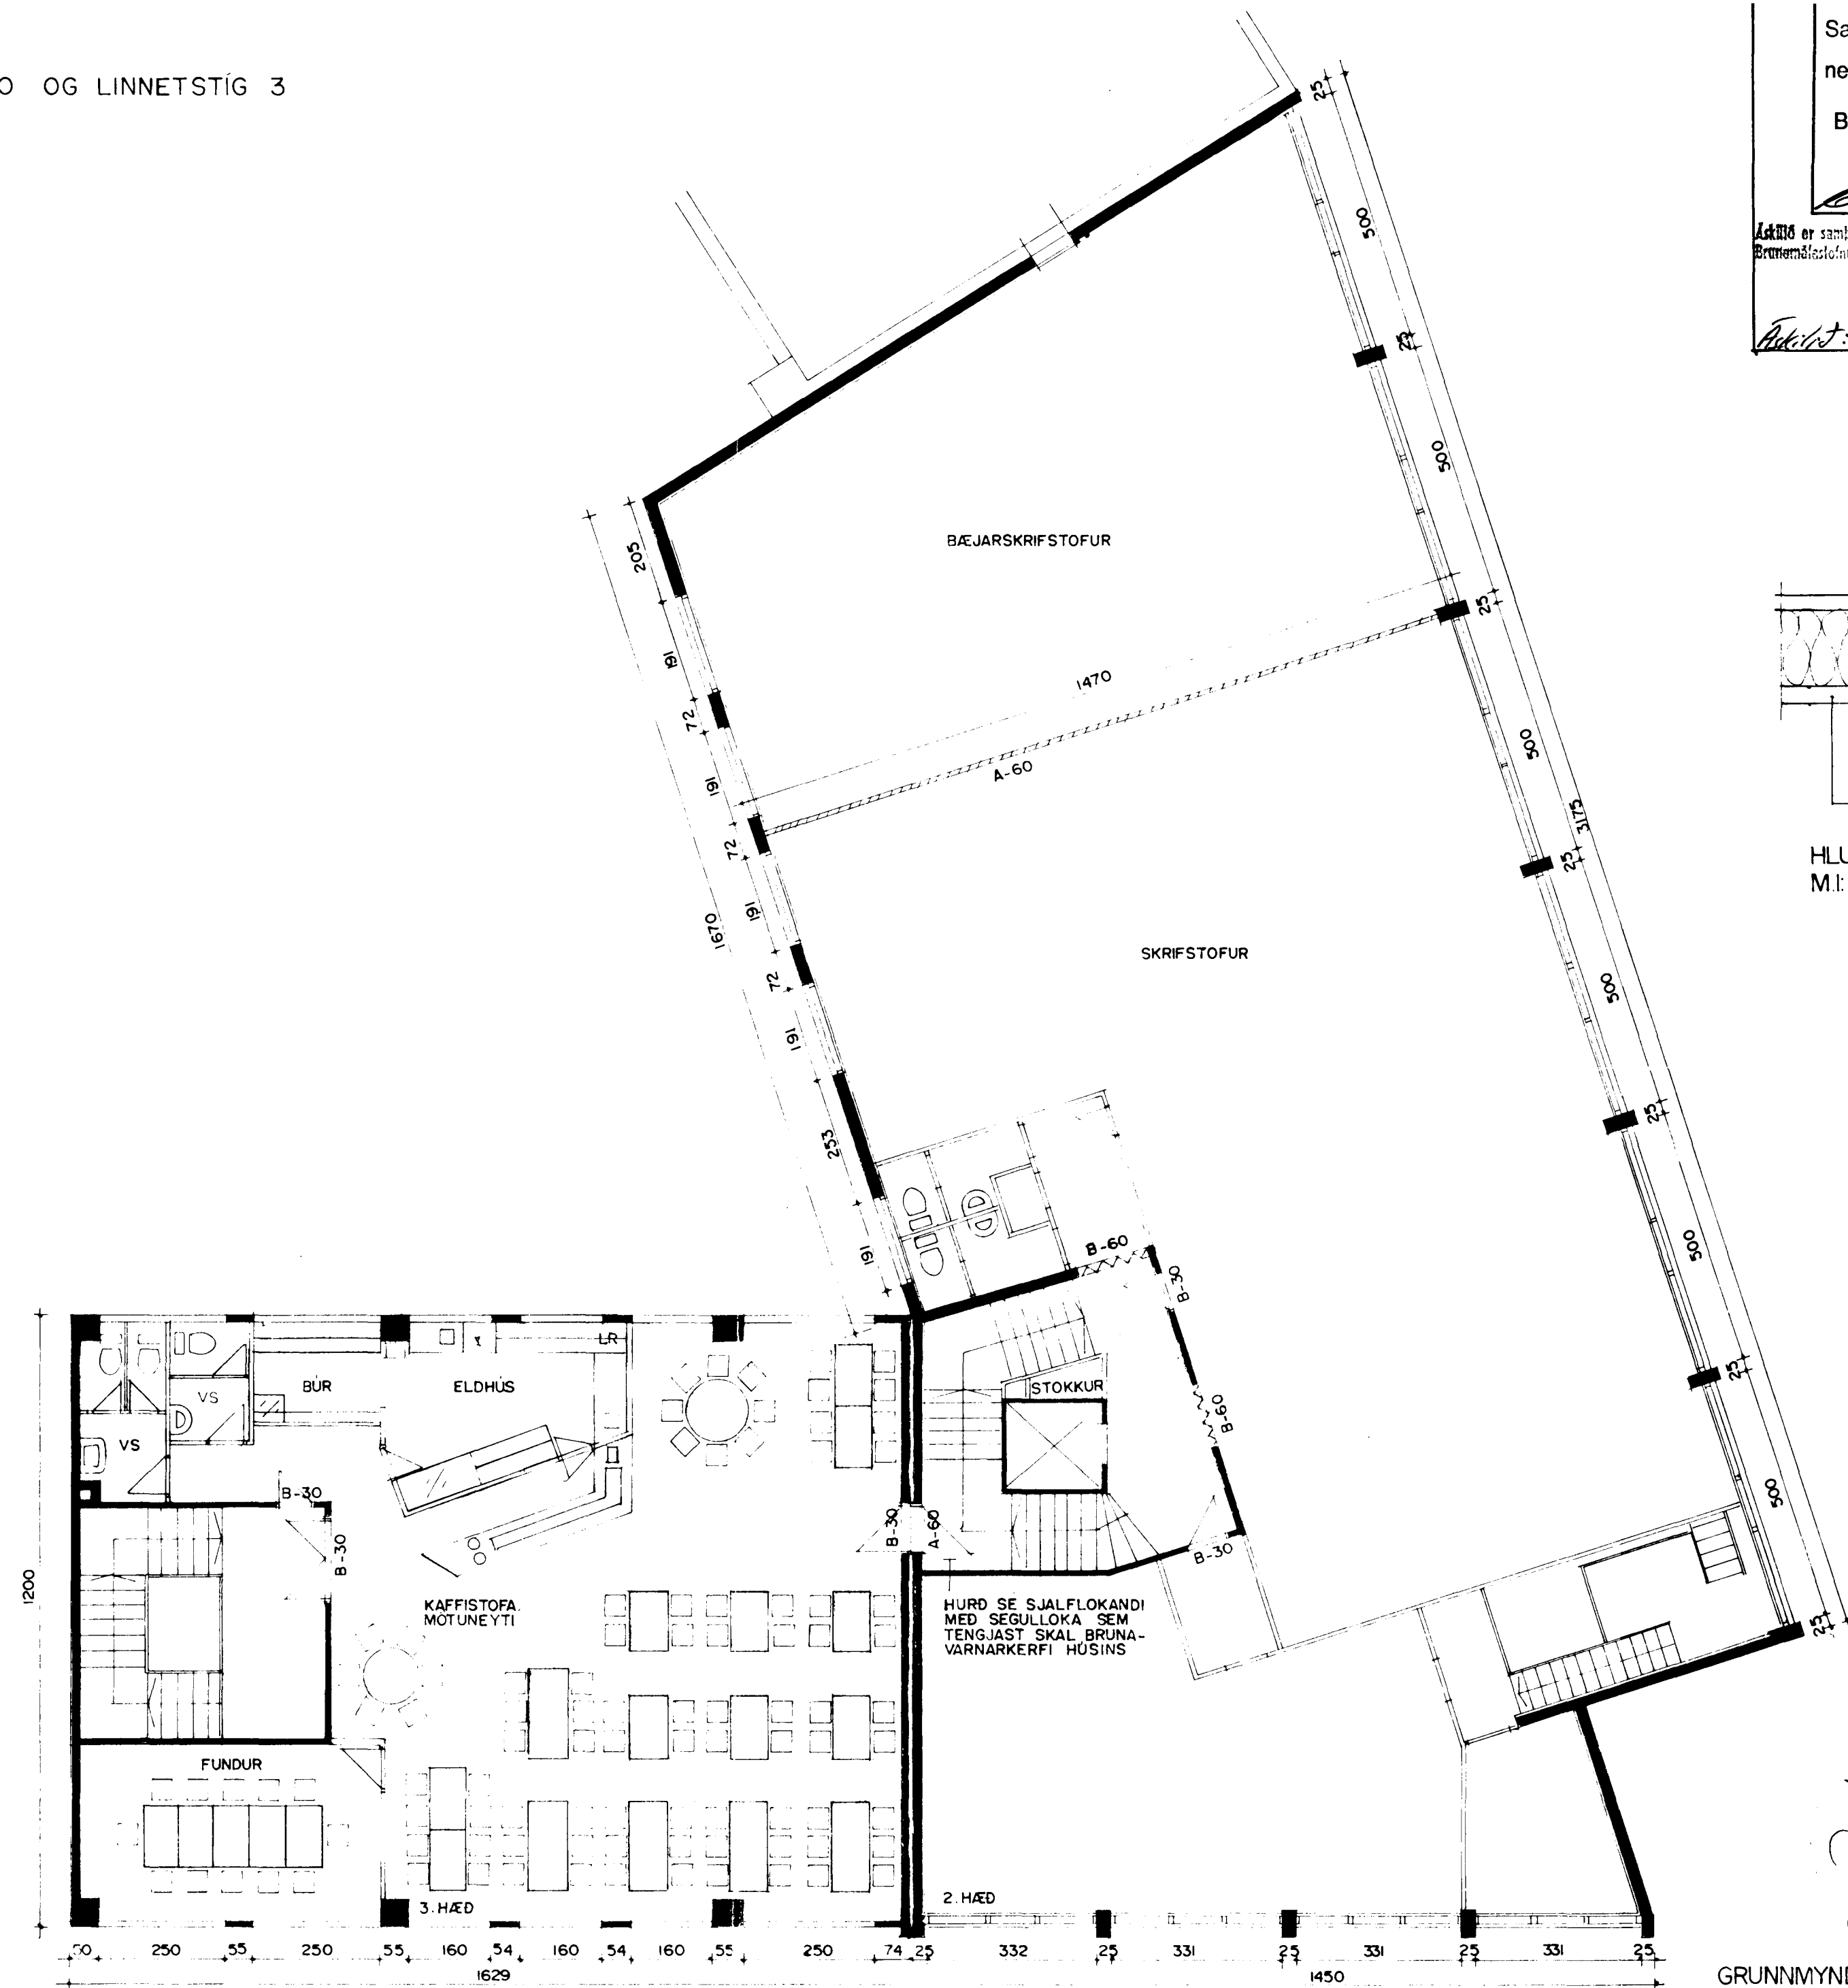

HLUTAMYND AF B-60 VEGG.
M:1:5

SAMPYKKT 23/11 19 88
SBR. BRÉF DAGS. 19

BRUNAVARNARSTYKINGARSTYRING
[Signature]

GRUNNMYND M:1:100.

[Signature]