
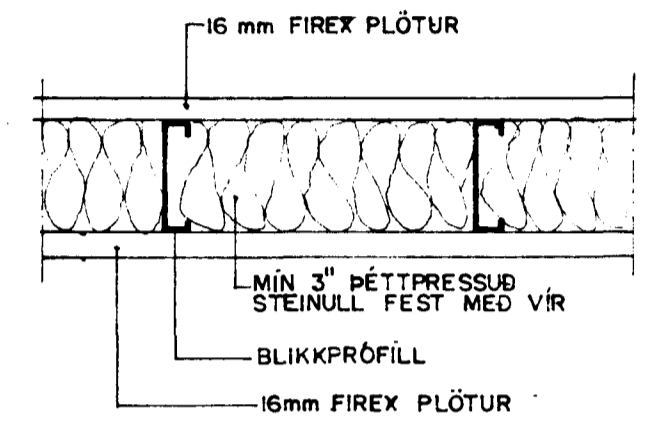


Samþykkt á fundi bygginga-
nefndar þ. 3. 11. 1988

BYGGINGAFULLTRÚINN
HAFNARFIRÐI

Áskilið er samþykki
Brenniflokkunar ríkisins

Þáttlið: Samþykki alla mæðingunda

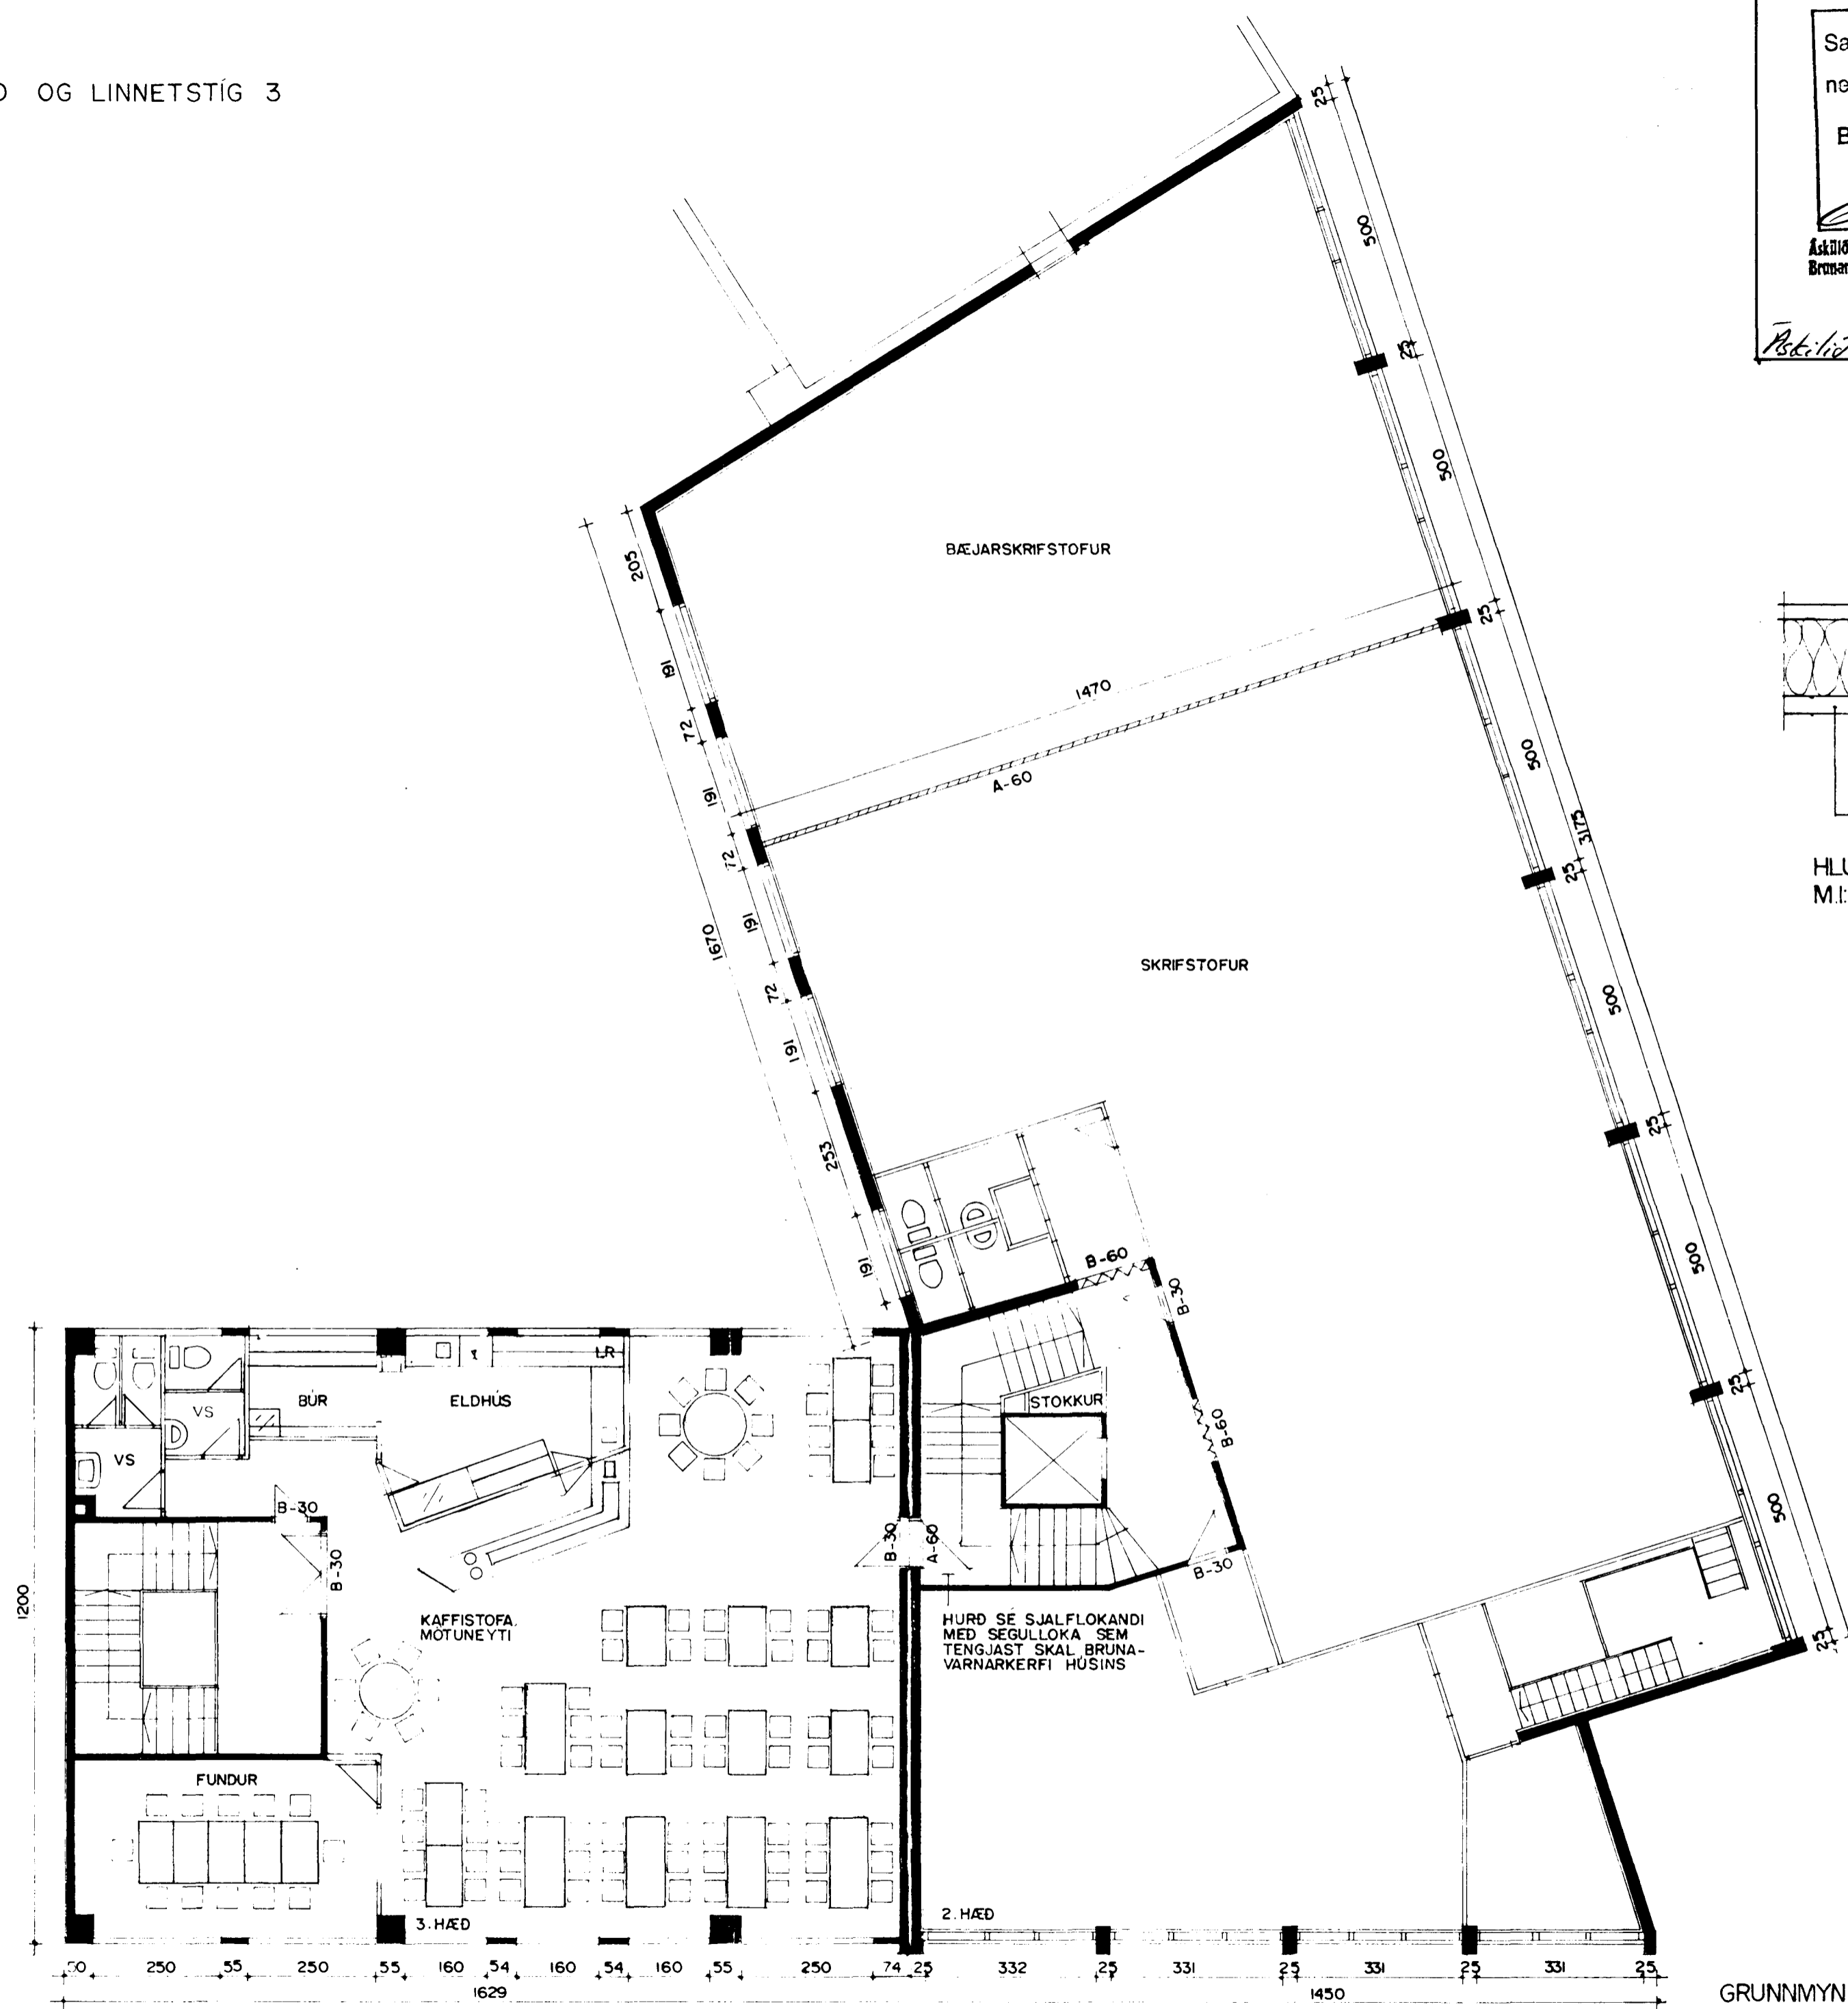

HLUTAMYND AF B-60 VEGG.
M:1:5

GRUNNMYND M:1:100.

Sigurður Þorv. Þorv.