


Samþykkt þann
28 OKT. 1996
Byggingafulltrúinn í Hafnarfirði
Erlendur Hjálmarsson

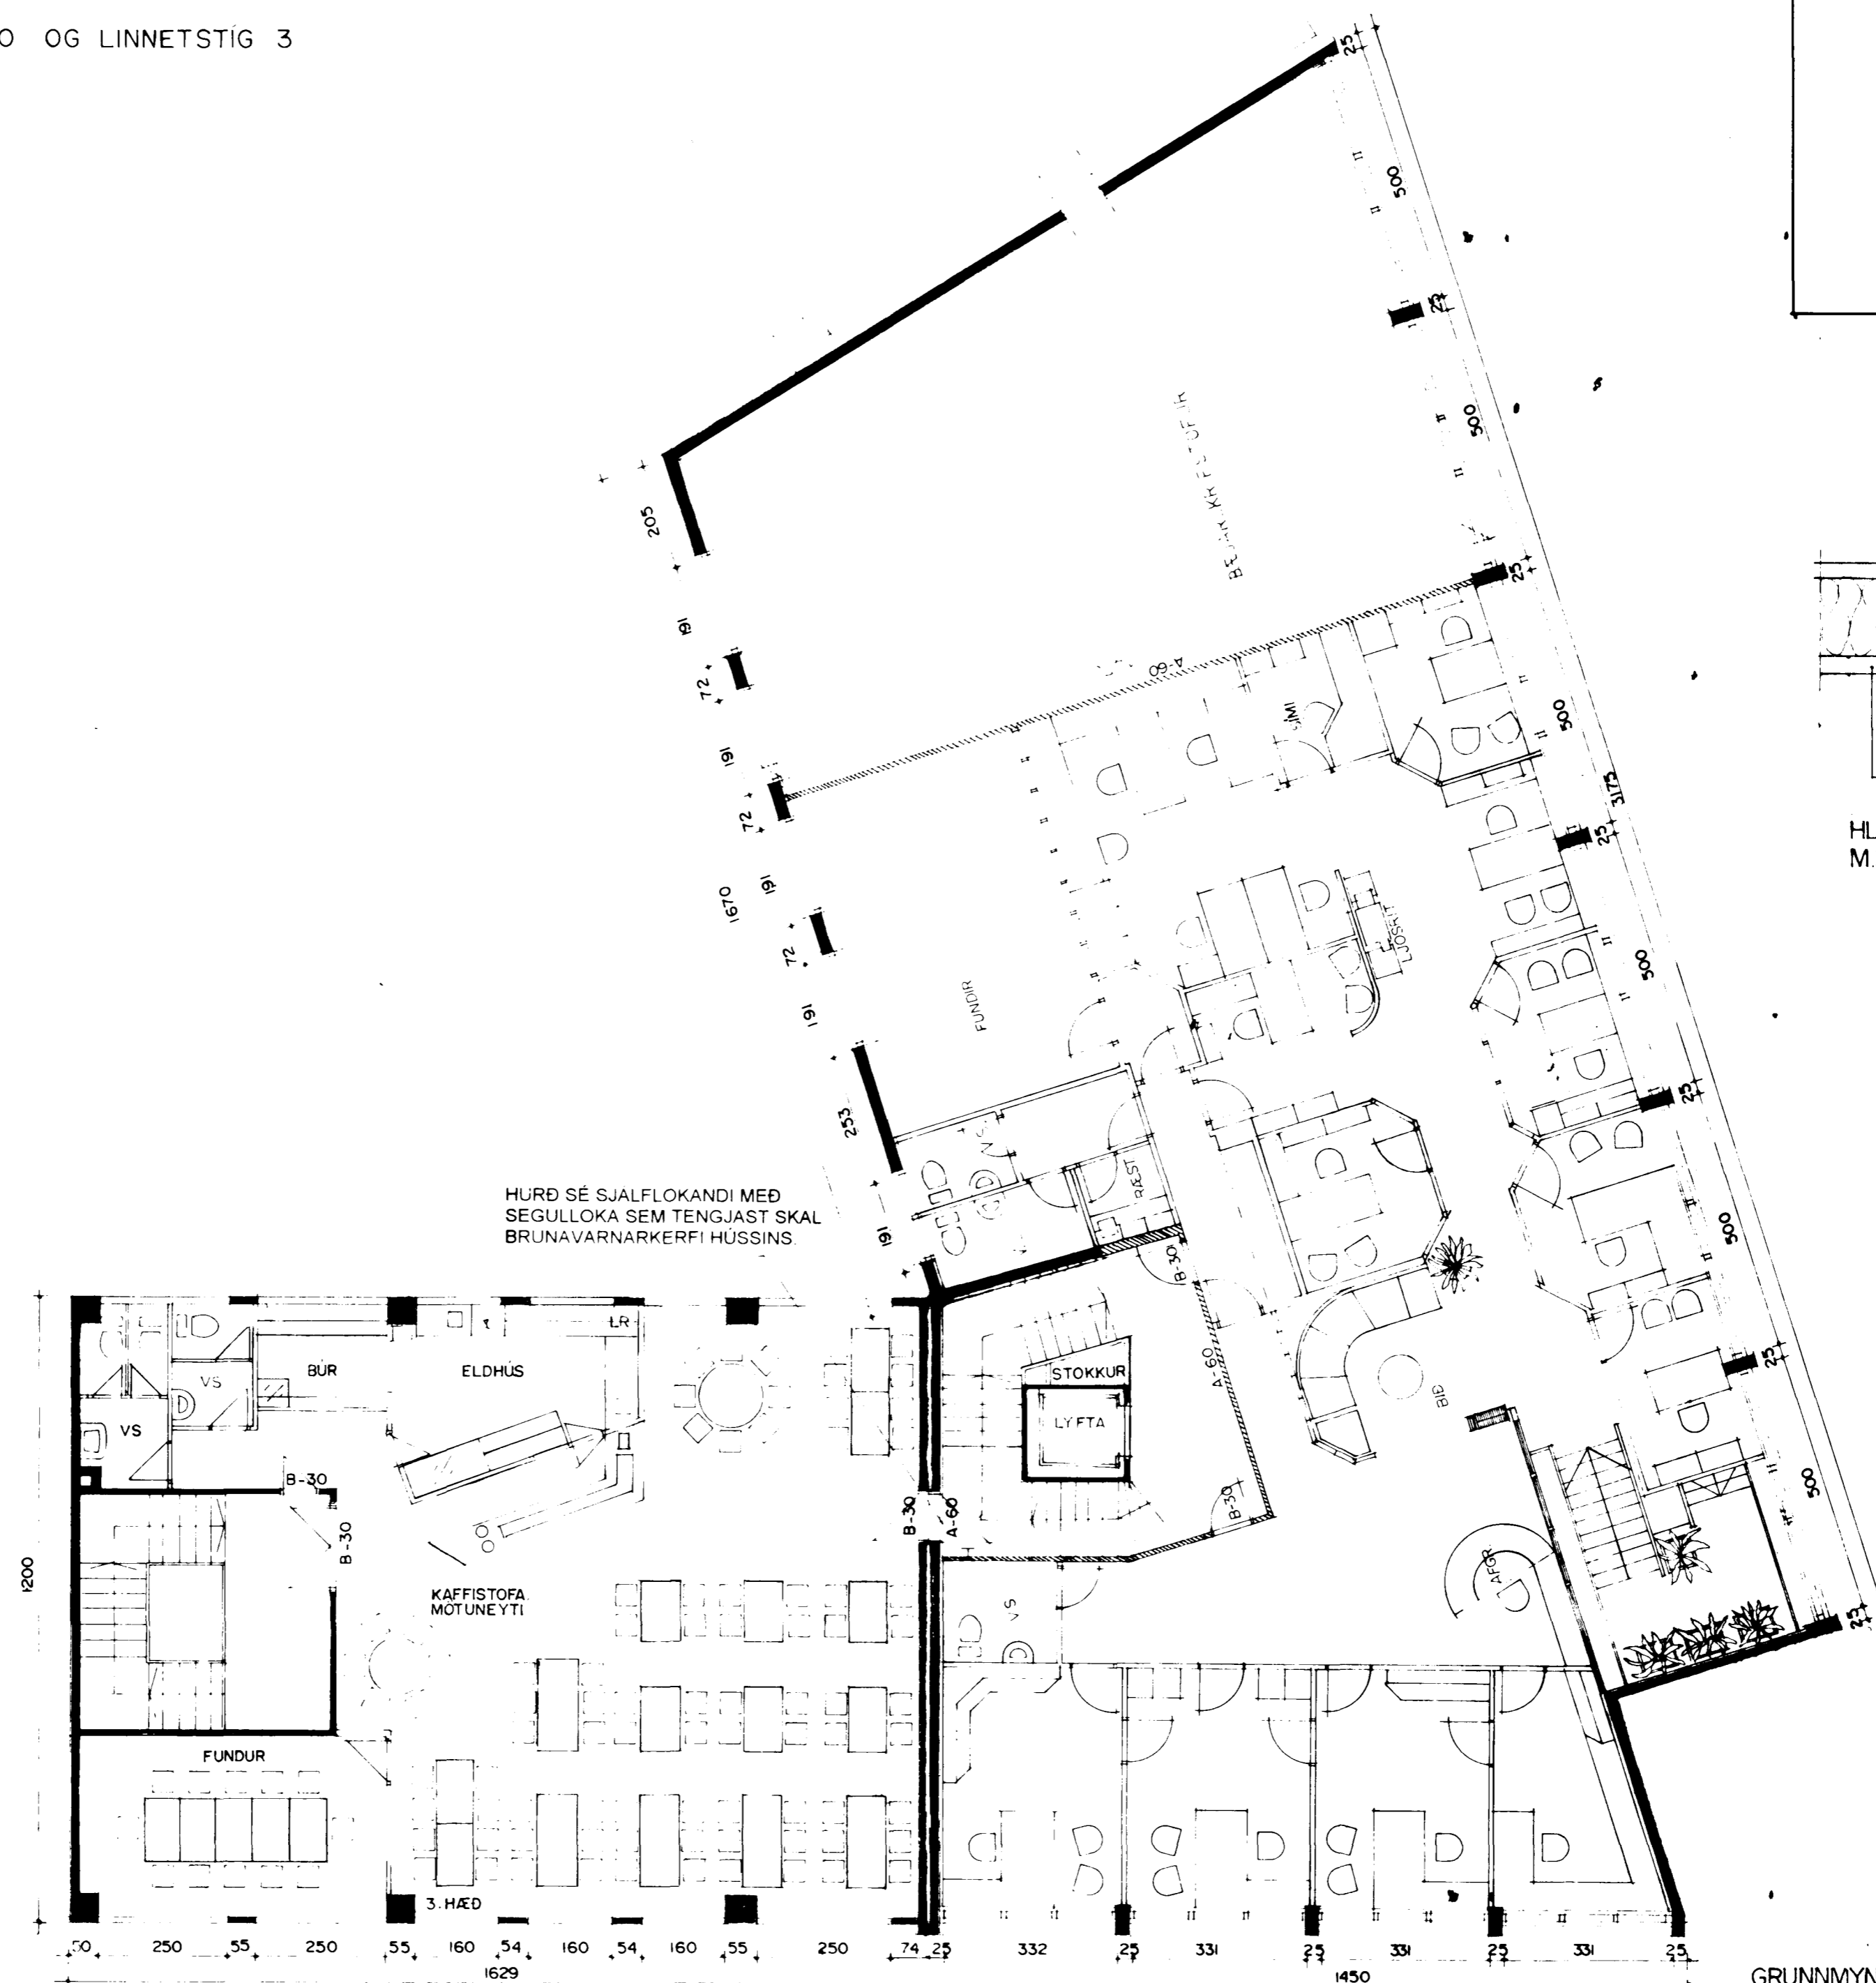

GRUNNMYND 3 HÆÐAR
LINNETSTÍGS 3
MKV. 1 : 100

HLUTAMYND AF B-60 VEGG.
M:5

Brunamálastofnun ríkisins
SAMÞYKKT
Húsi milli skjalanna
5 OCT 1996

[Signature]

GRUNNMYND 2 HÆÐAR
STRANDGÖTU 8-10
MKV. 1 : 100

24/10 96 *[Signature]*

GRUNNMYND M:1:100. BREYTT SEPT. 1994
BR. OKT. 1996 S.P

[Signature]