



Samþykkt á fundi bygginga-  
nefndar þ. 20. 5. 60

BYGGINGAFULLTRÚINN  
Í HAFNARFIRÐI

*Jón Þorgeirsson*

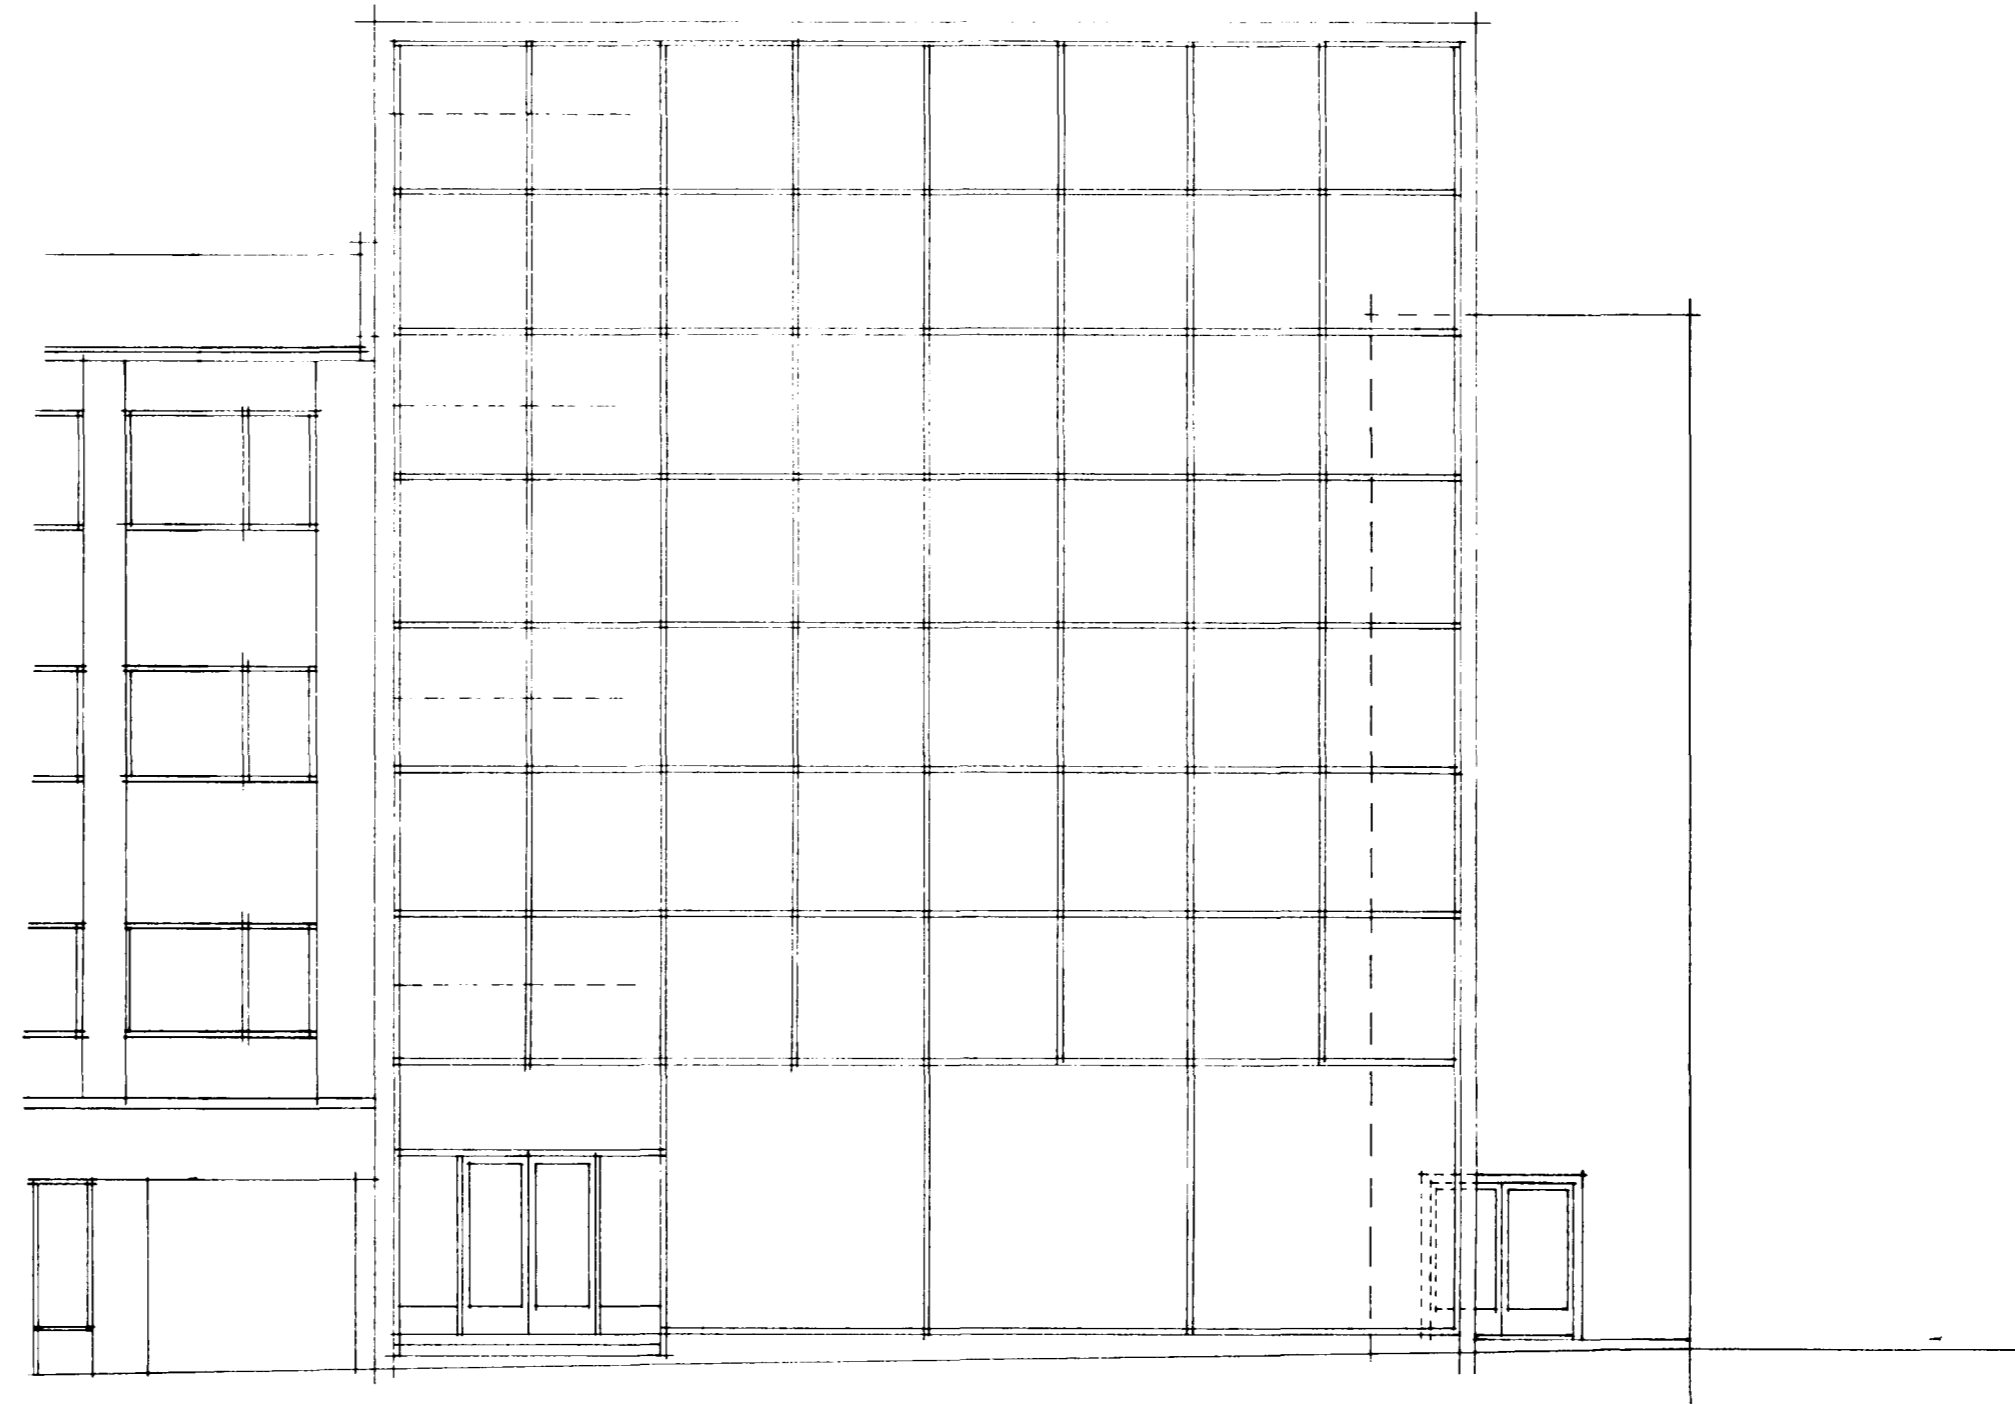

AD LÍNNEFSSTÍG

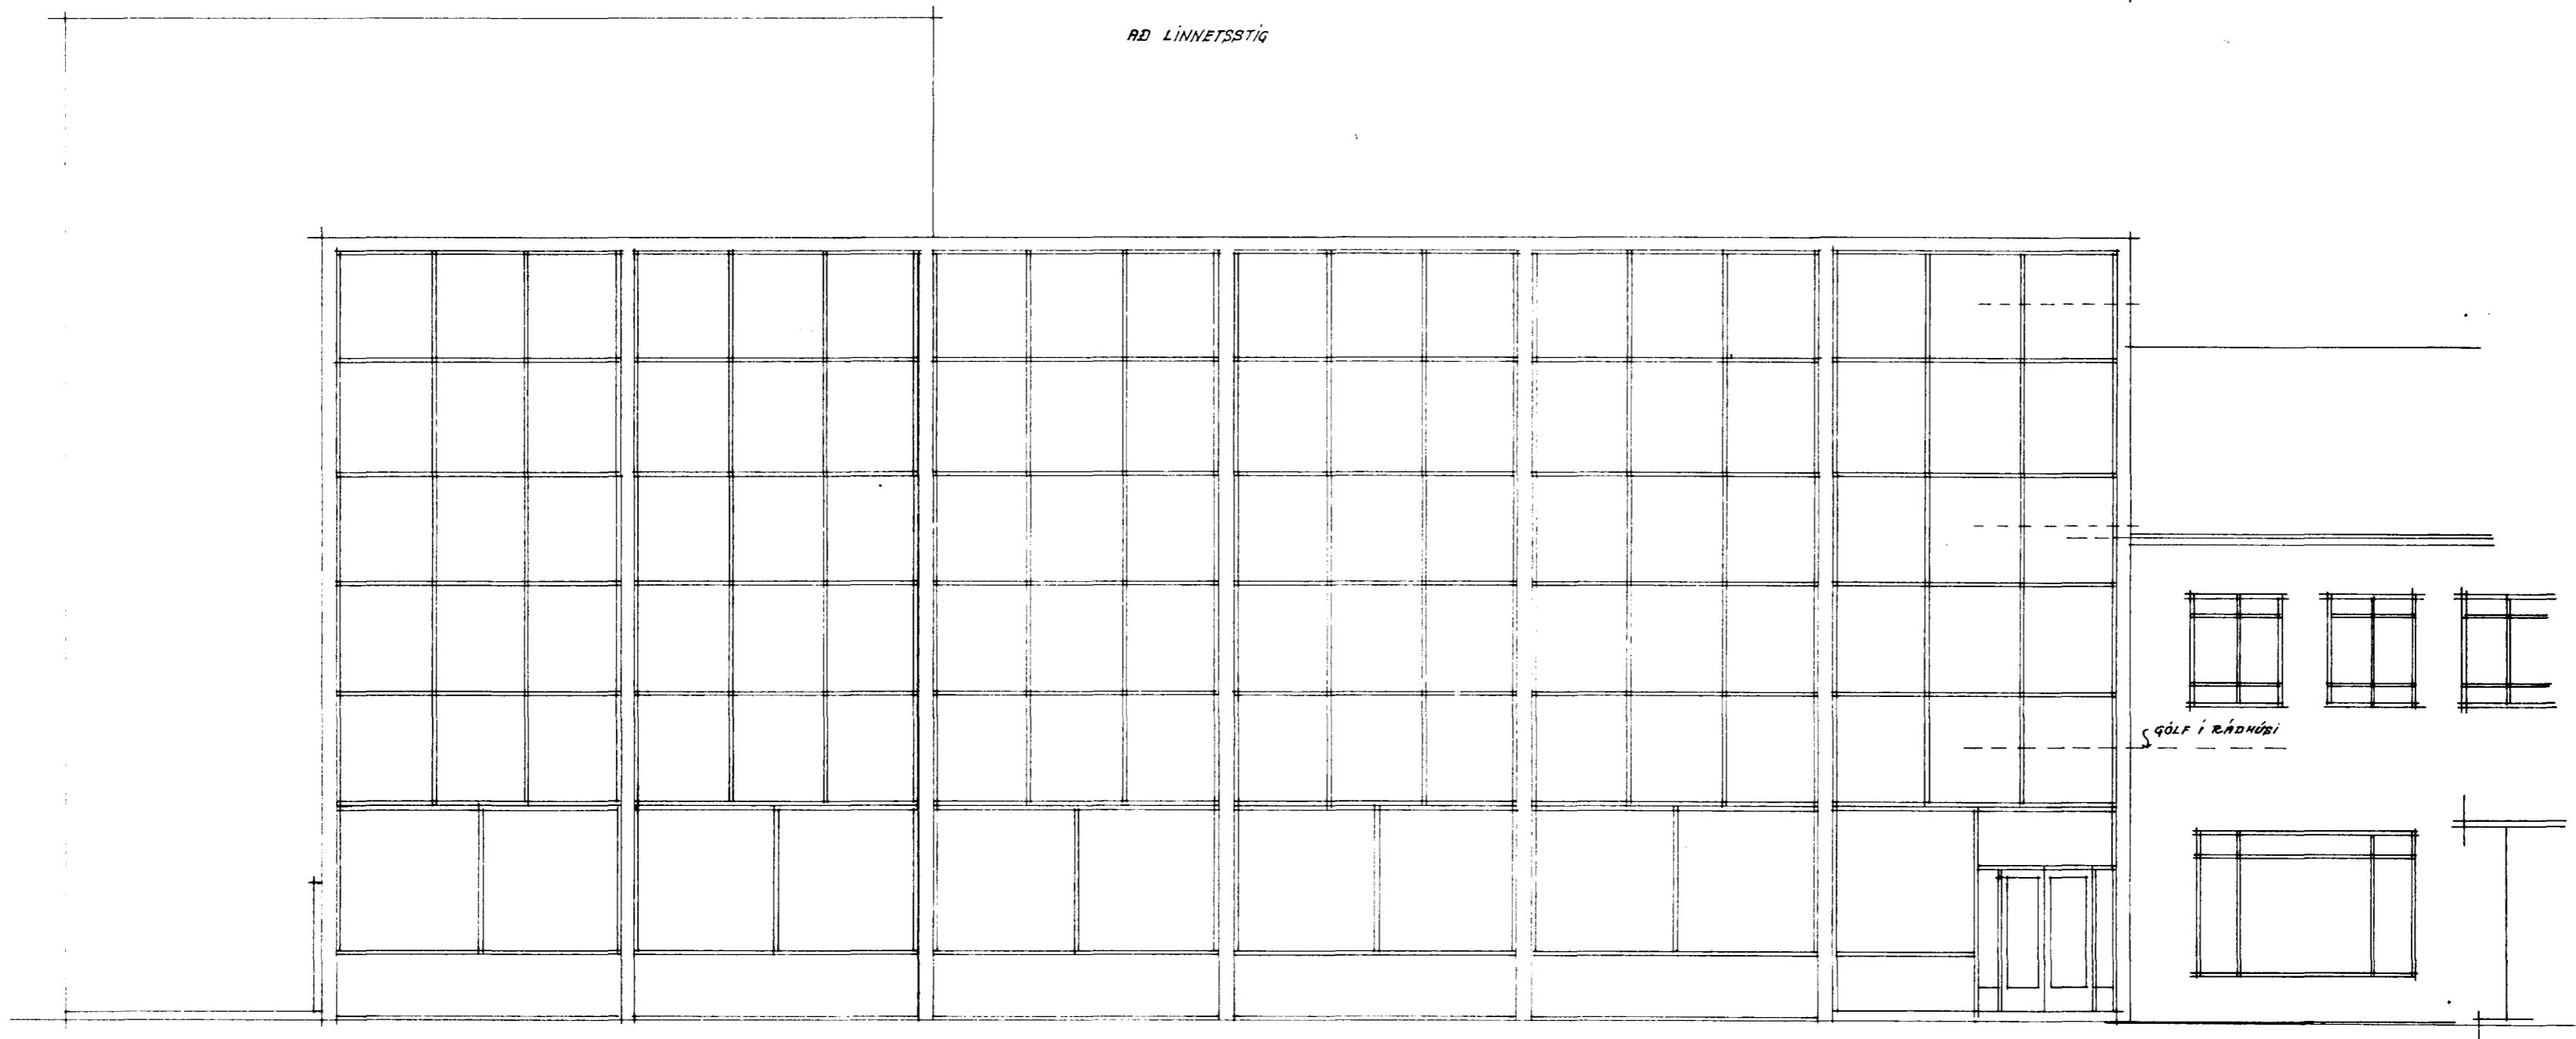

AD STRANDGÖTU

GÖLF Í RÁÐHÚSI



61 21

ÚTLITSMYNDIR

1:100 12-10-60 Þ.Þ.