


Samþykkt á fundi bygginga-
nefndar þ. 30/5/61
BYGGINGAFUNDIRN
I HAFNARÞRDI
Jón Bergsson

KVÖÐ:
Sjá bókun.

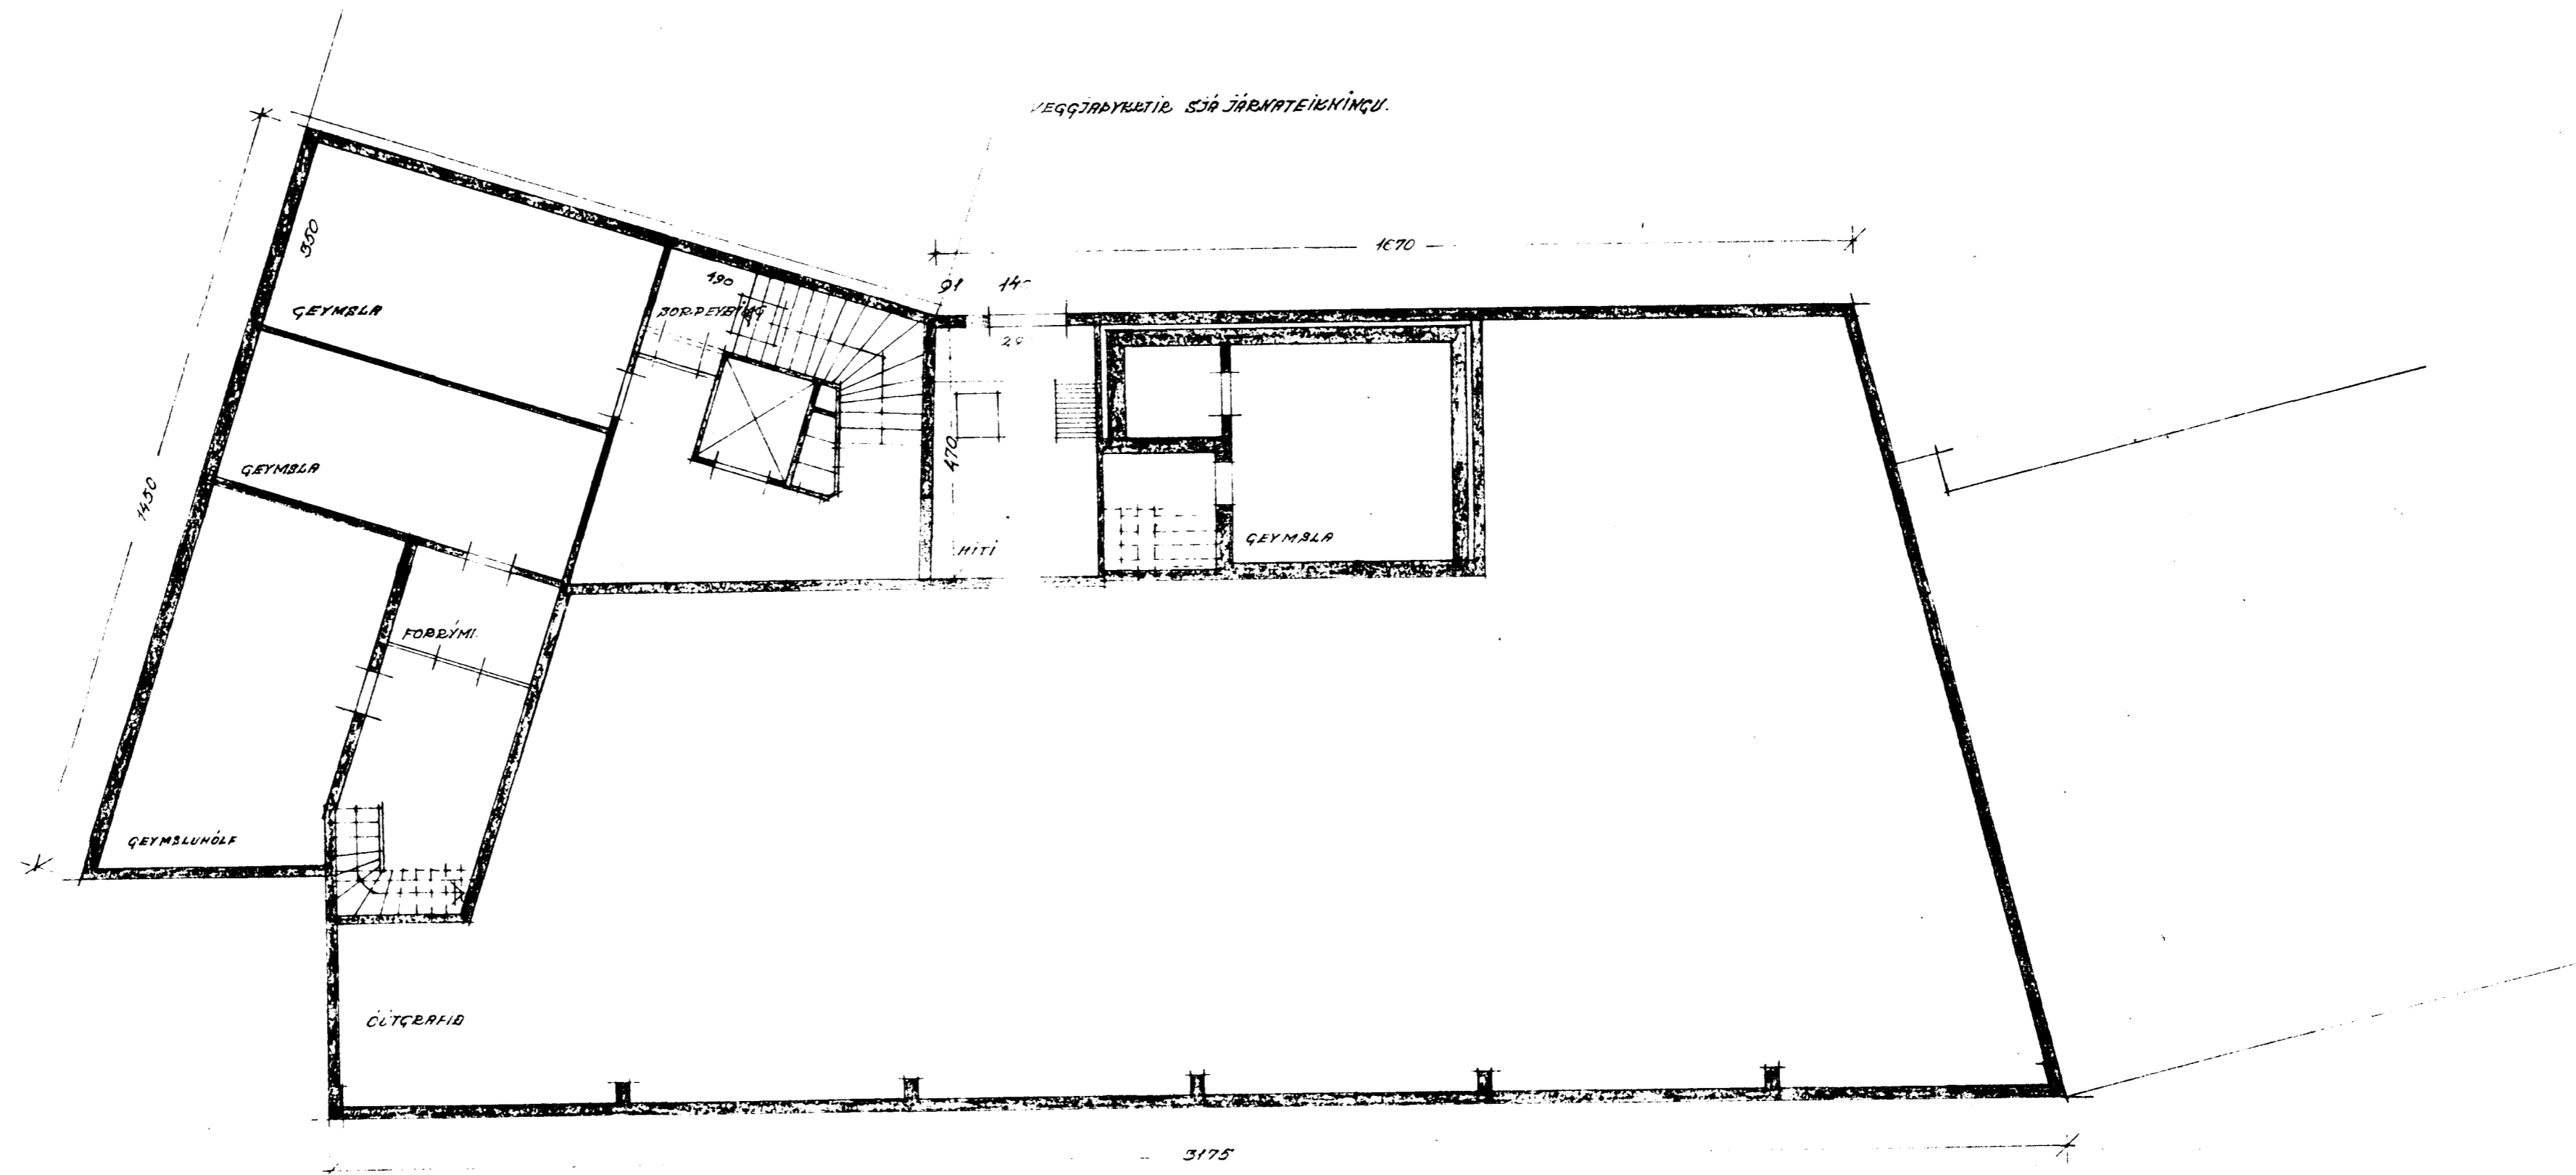

KJALLARI

