


Samþykkt á fundi bygginga-
ráðsins d. 20 / 5 1964
BYGGINGAFLUTRÚINN
Í HAFNARFJÁRDI
Jón Bergsson

Úr Gildi

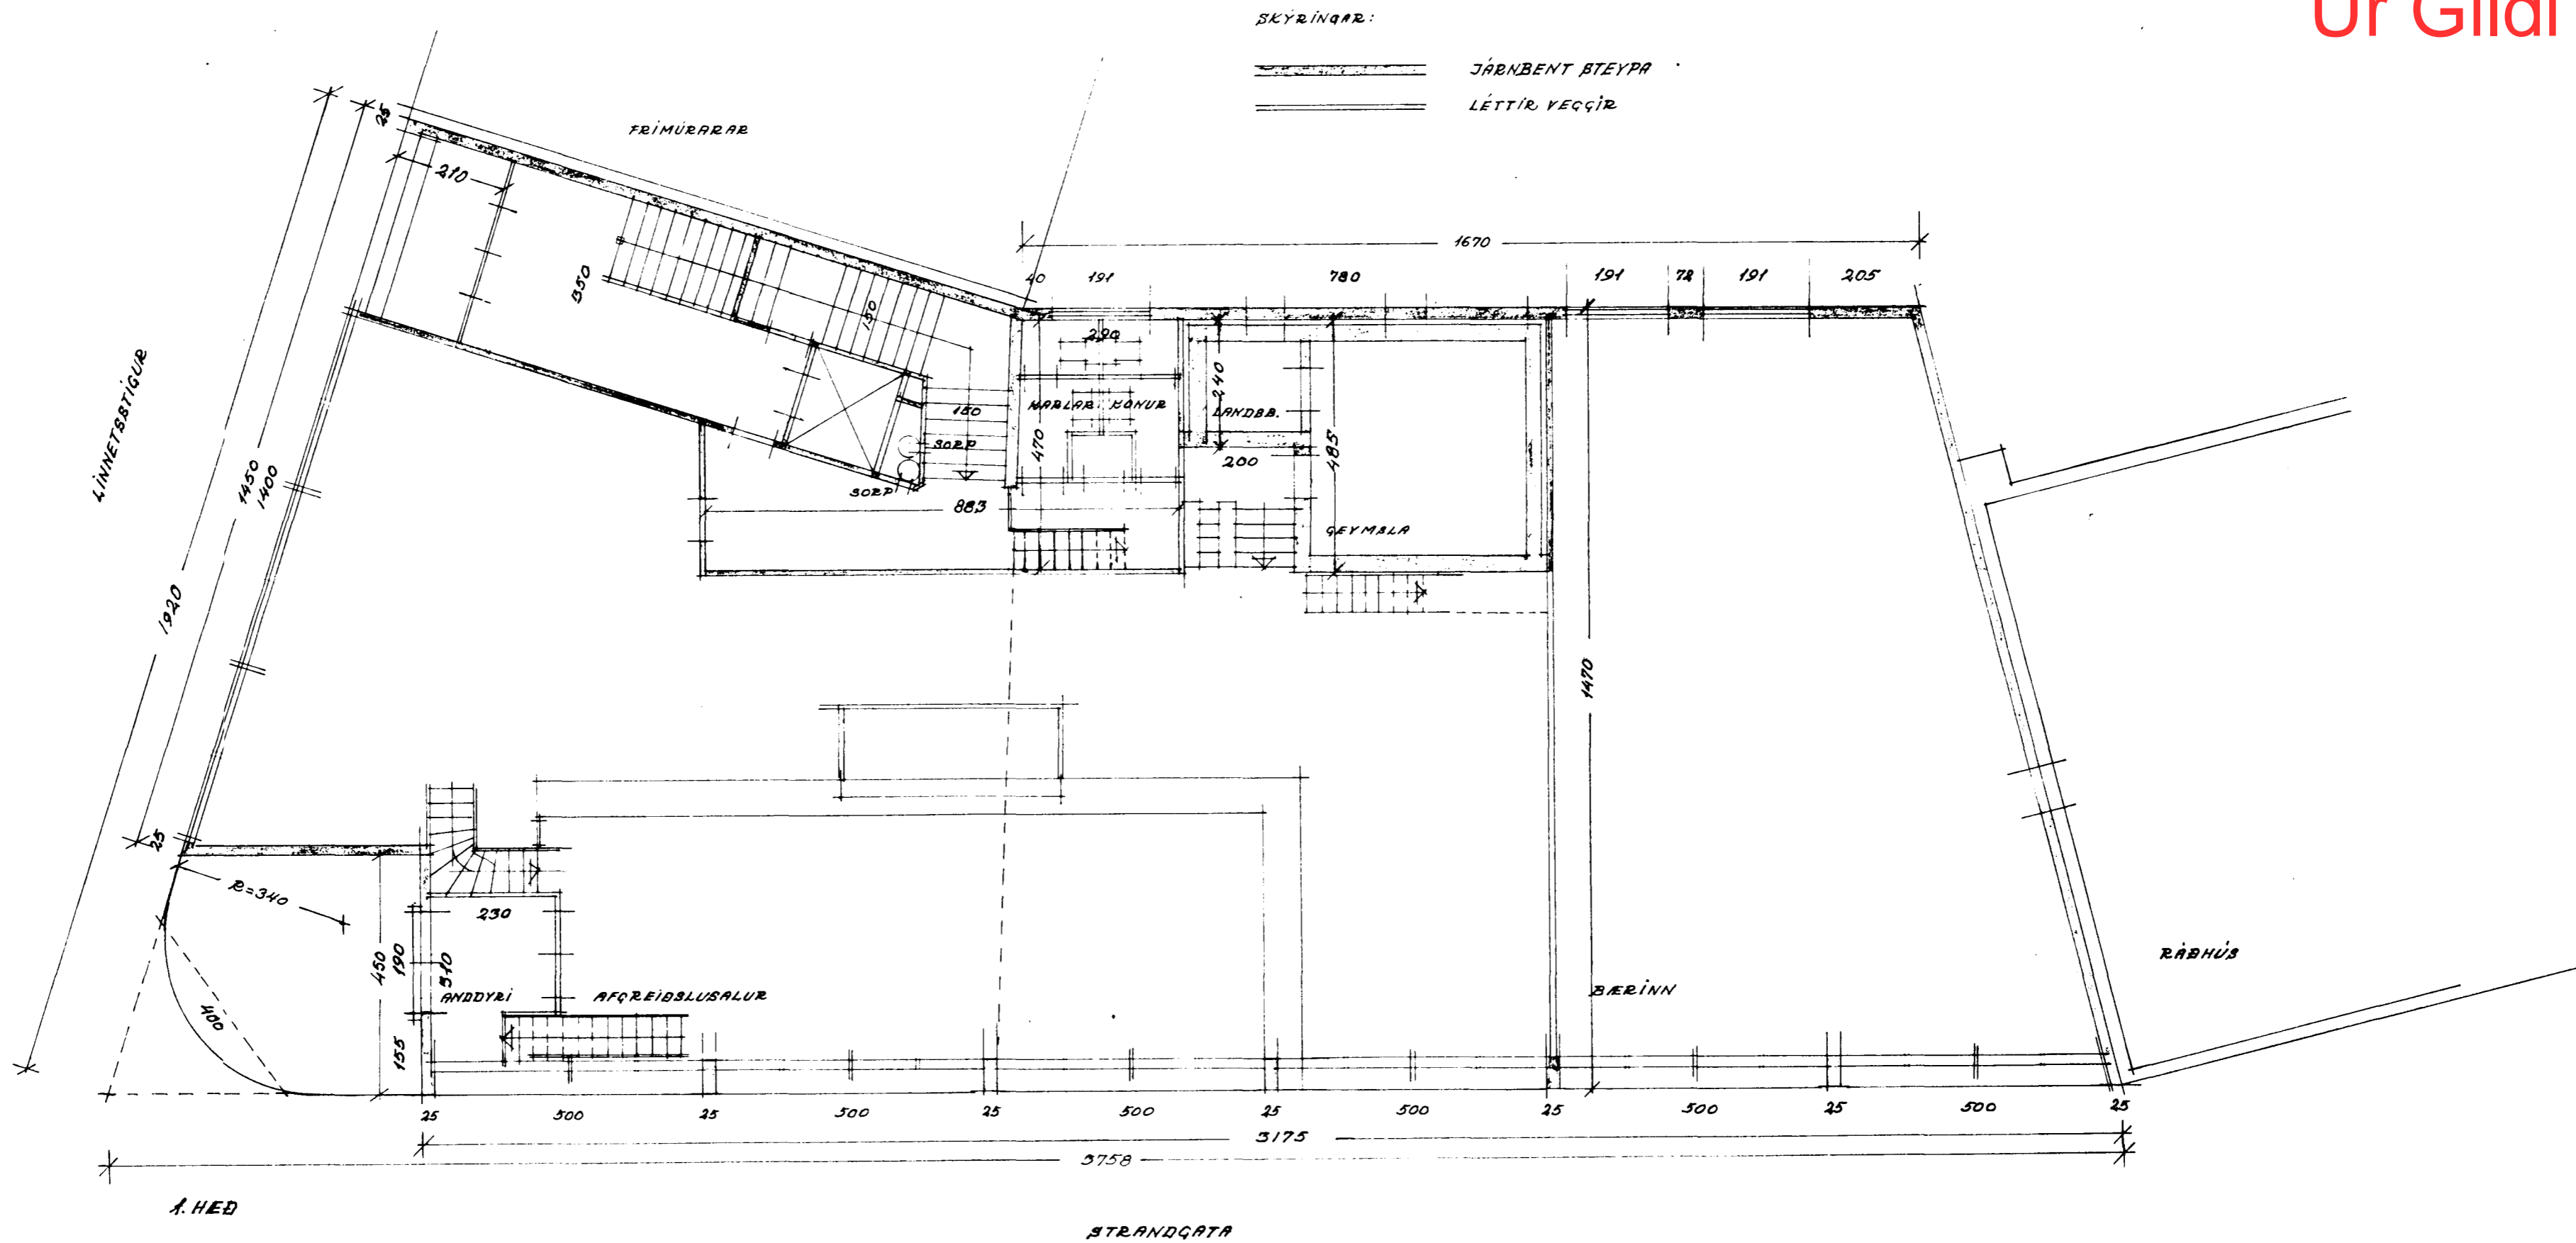

69 16
GRUNNMYND 1. HED
1:100 12-10-60 198