


Samþykkt á fundi bygginga-  
nefndar þ. 30. 5. 61

BYGGINGAFLUTRÚINN  
Í HAFNARFIRÐI

Jón Bergsson

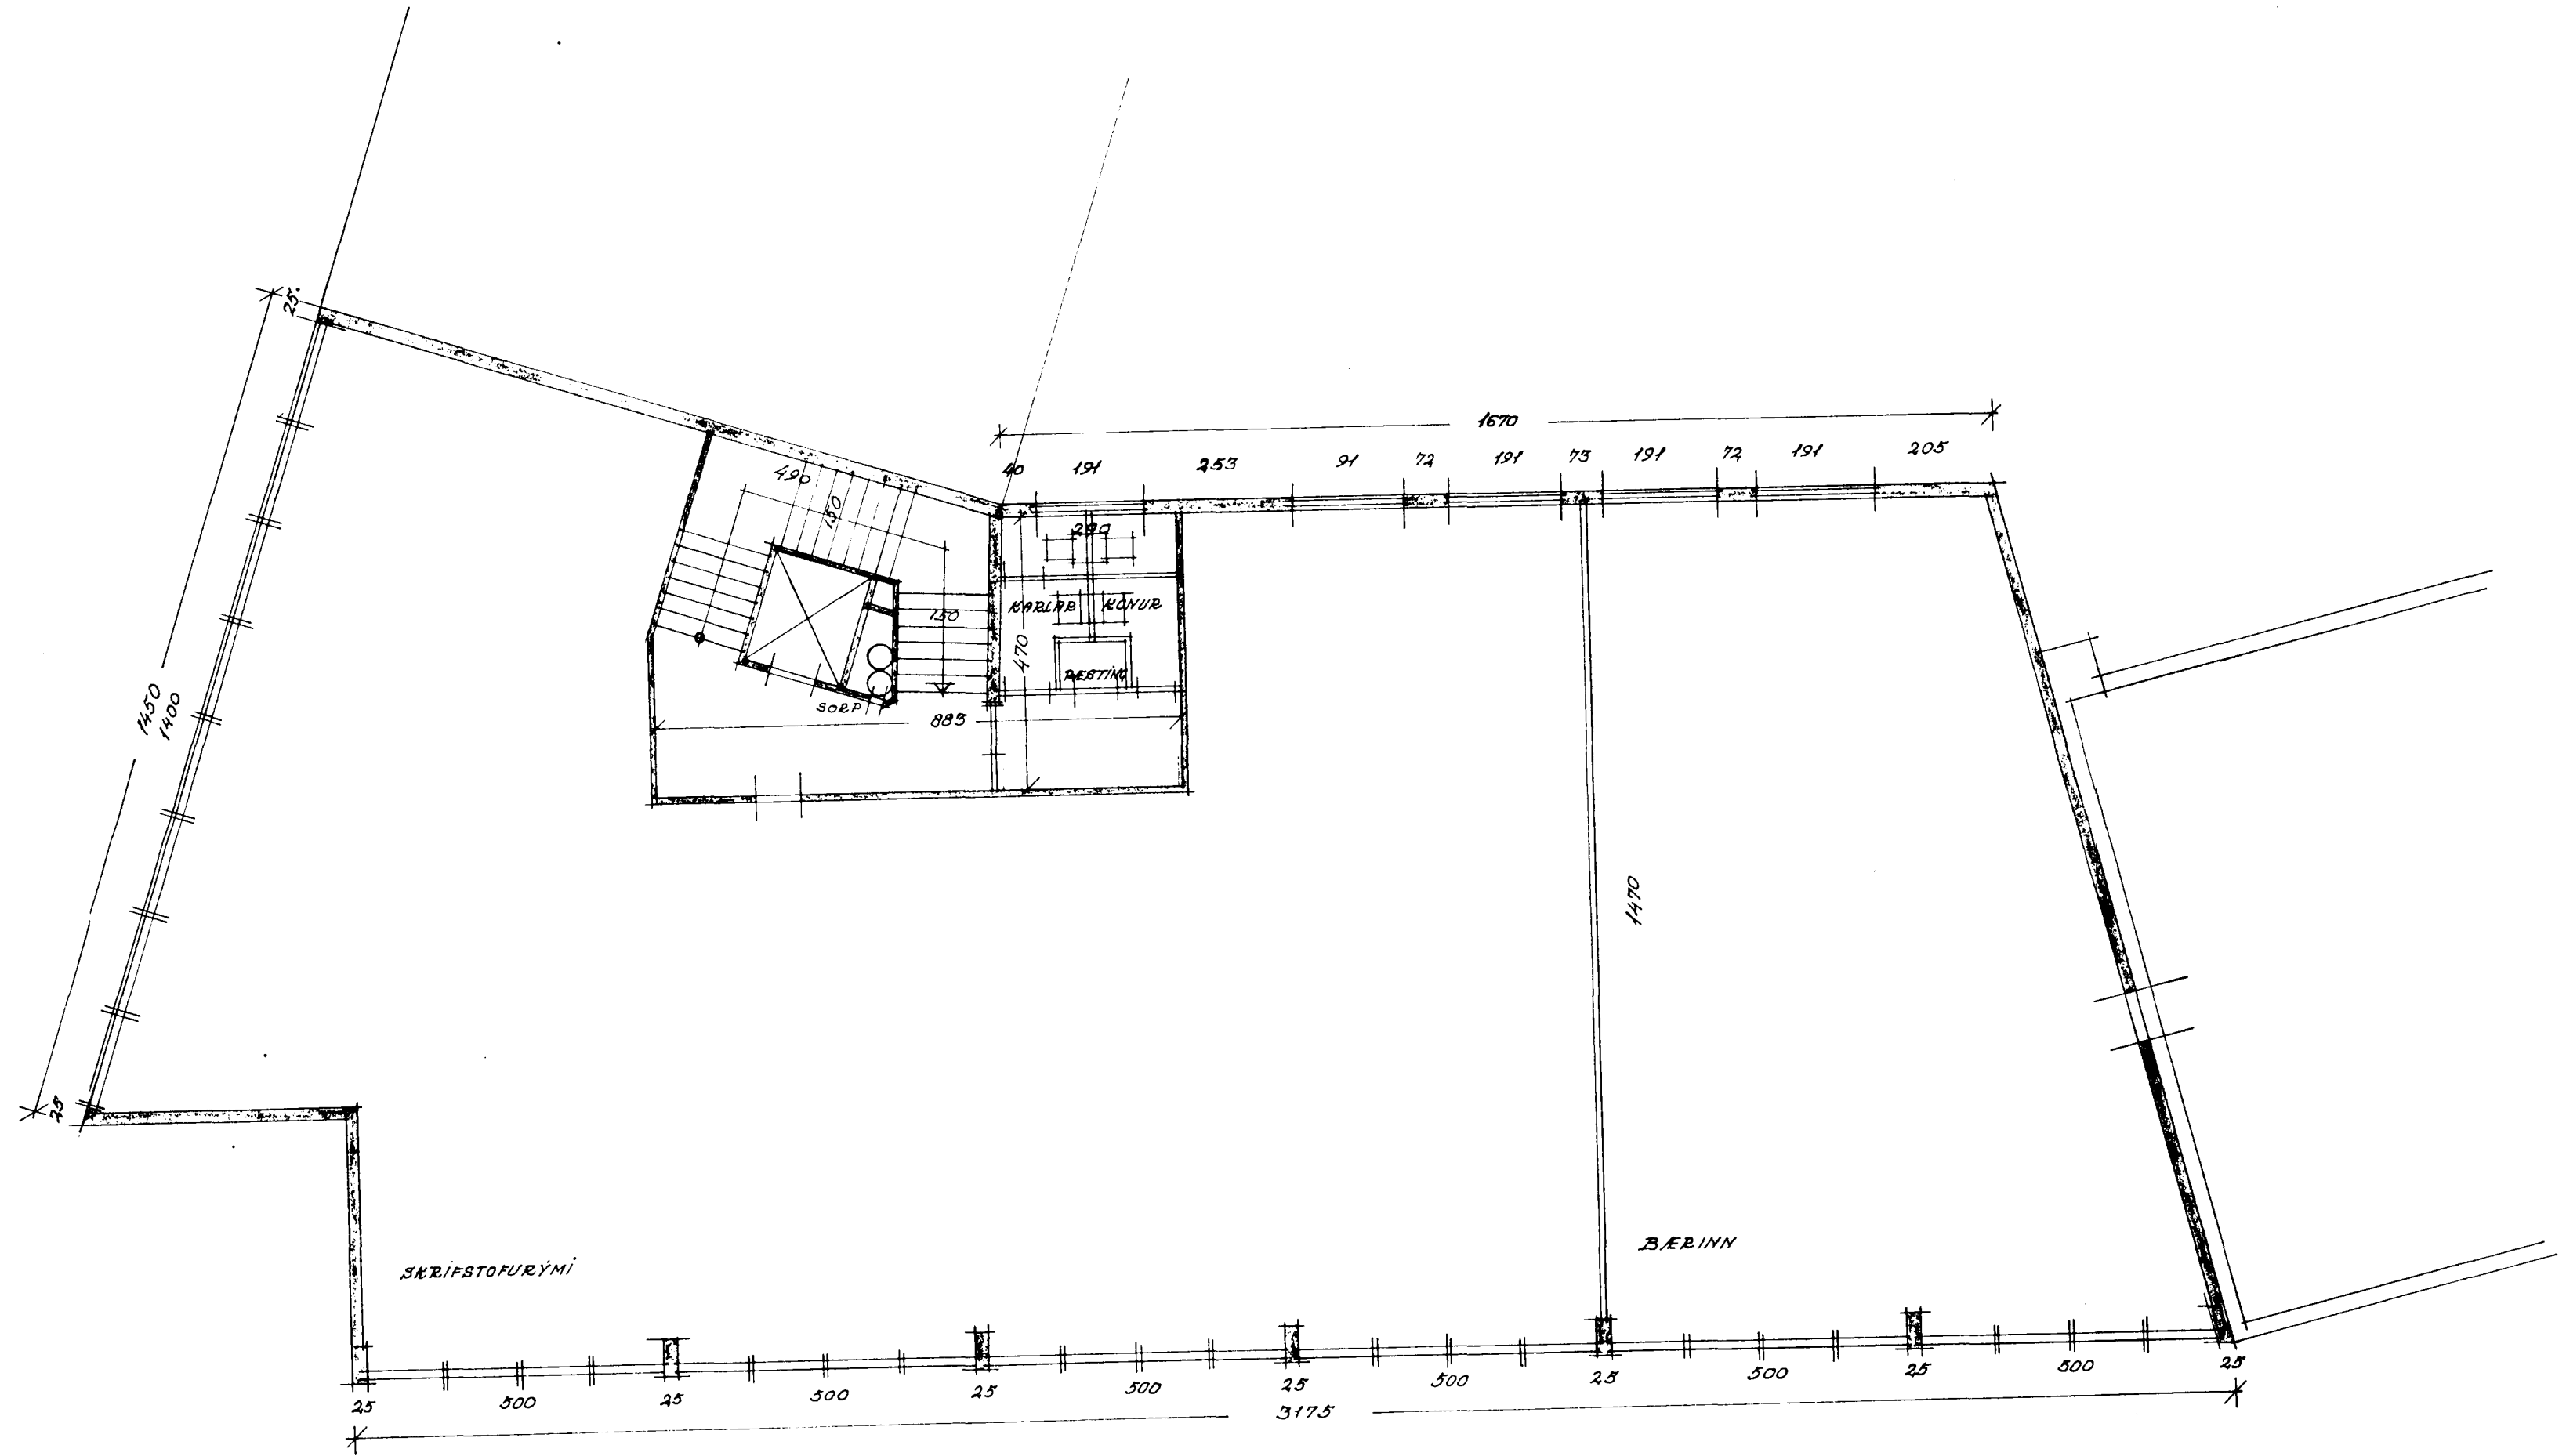

3. HÆÐ



JÓHANNES KR. DAVIDSSON ARCHITECT BYGGINGAFLUTRÚ	
Skjalnúmer 61	Bláddúmer 18
d.d. GRUNNMYND 3. HÆÐ	
Skala 1:100	12-10-60