


Samþykkt á fundi bygginga-

nefndar þ. 30. 5. 1961

BYGGINGAFULLTRÚINN
Í HAFNARFIRDI

Jón Bergsson

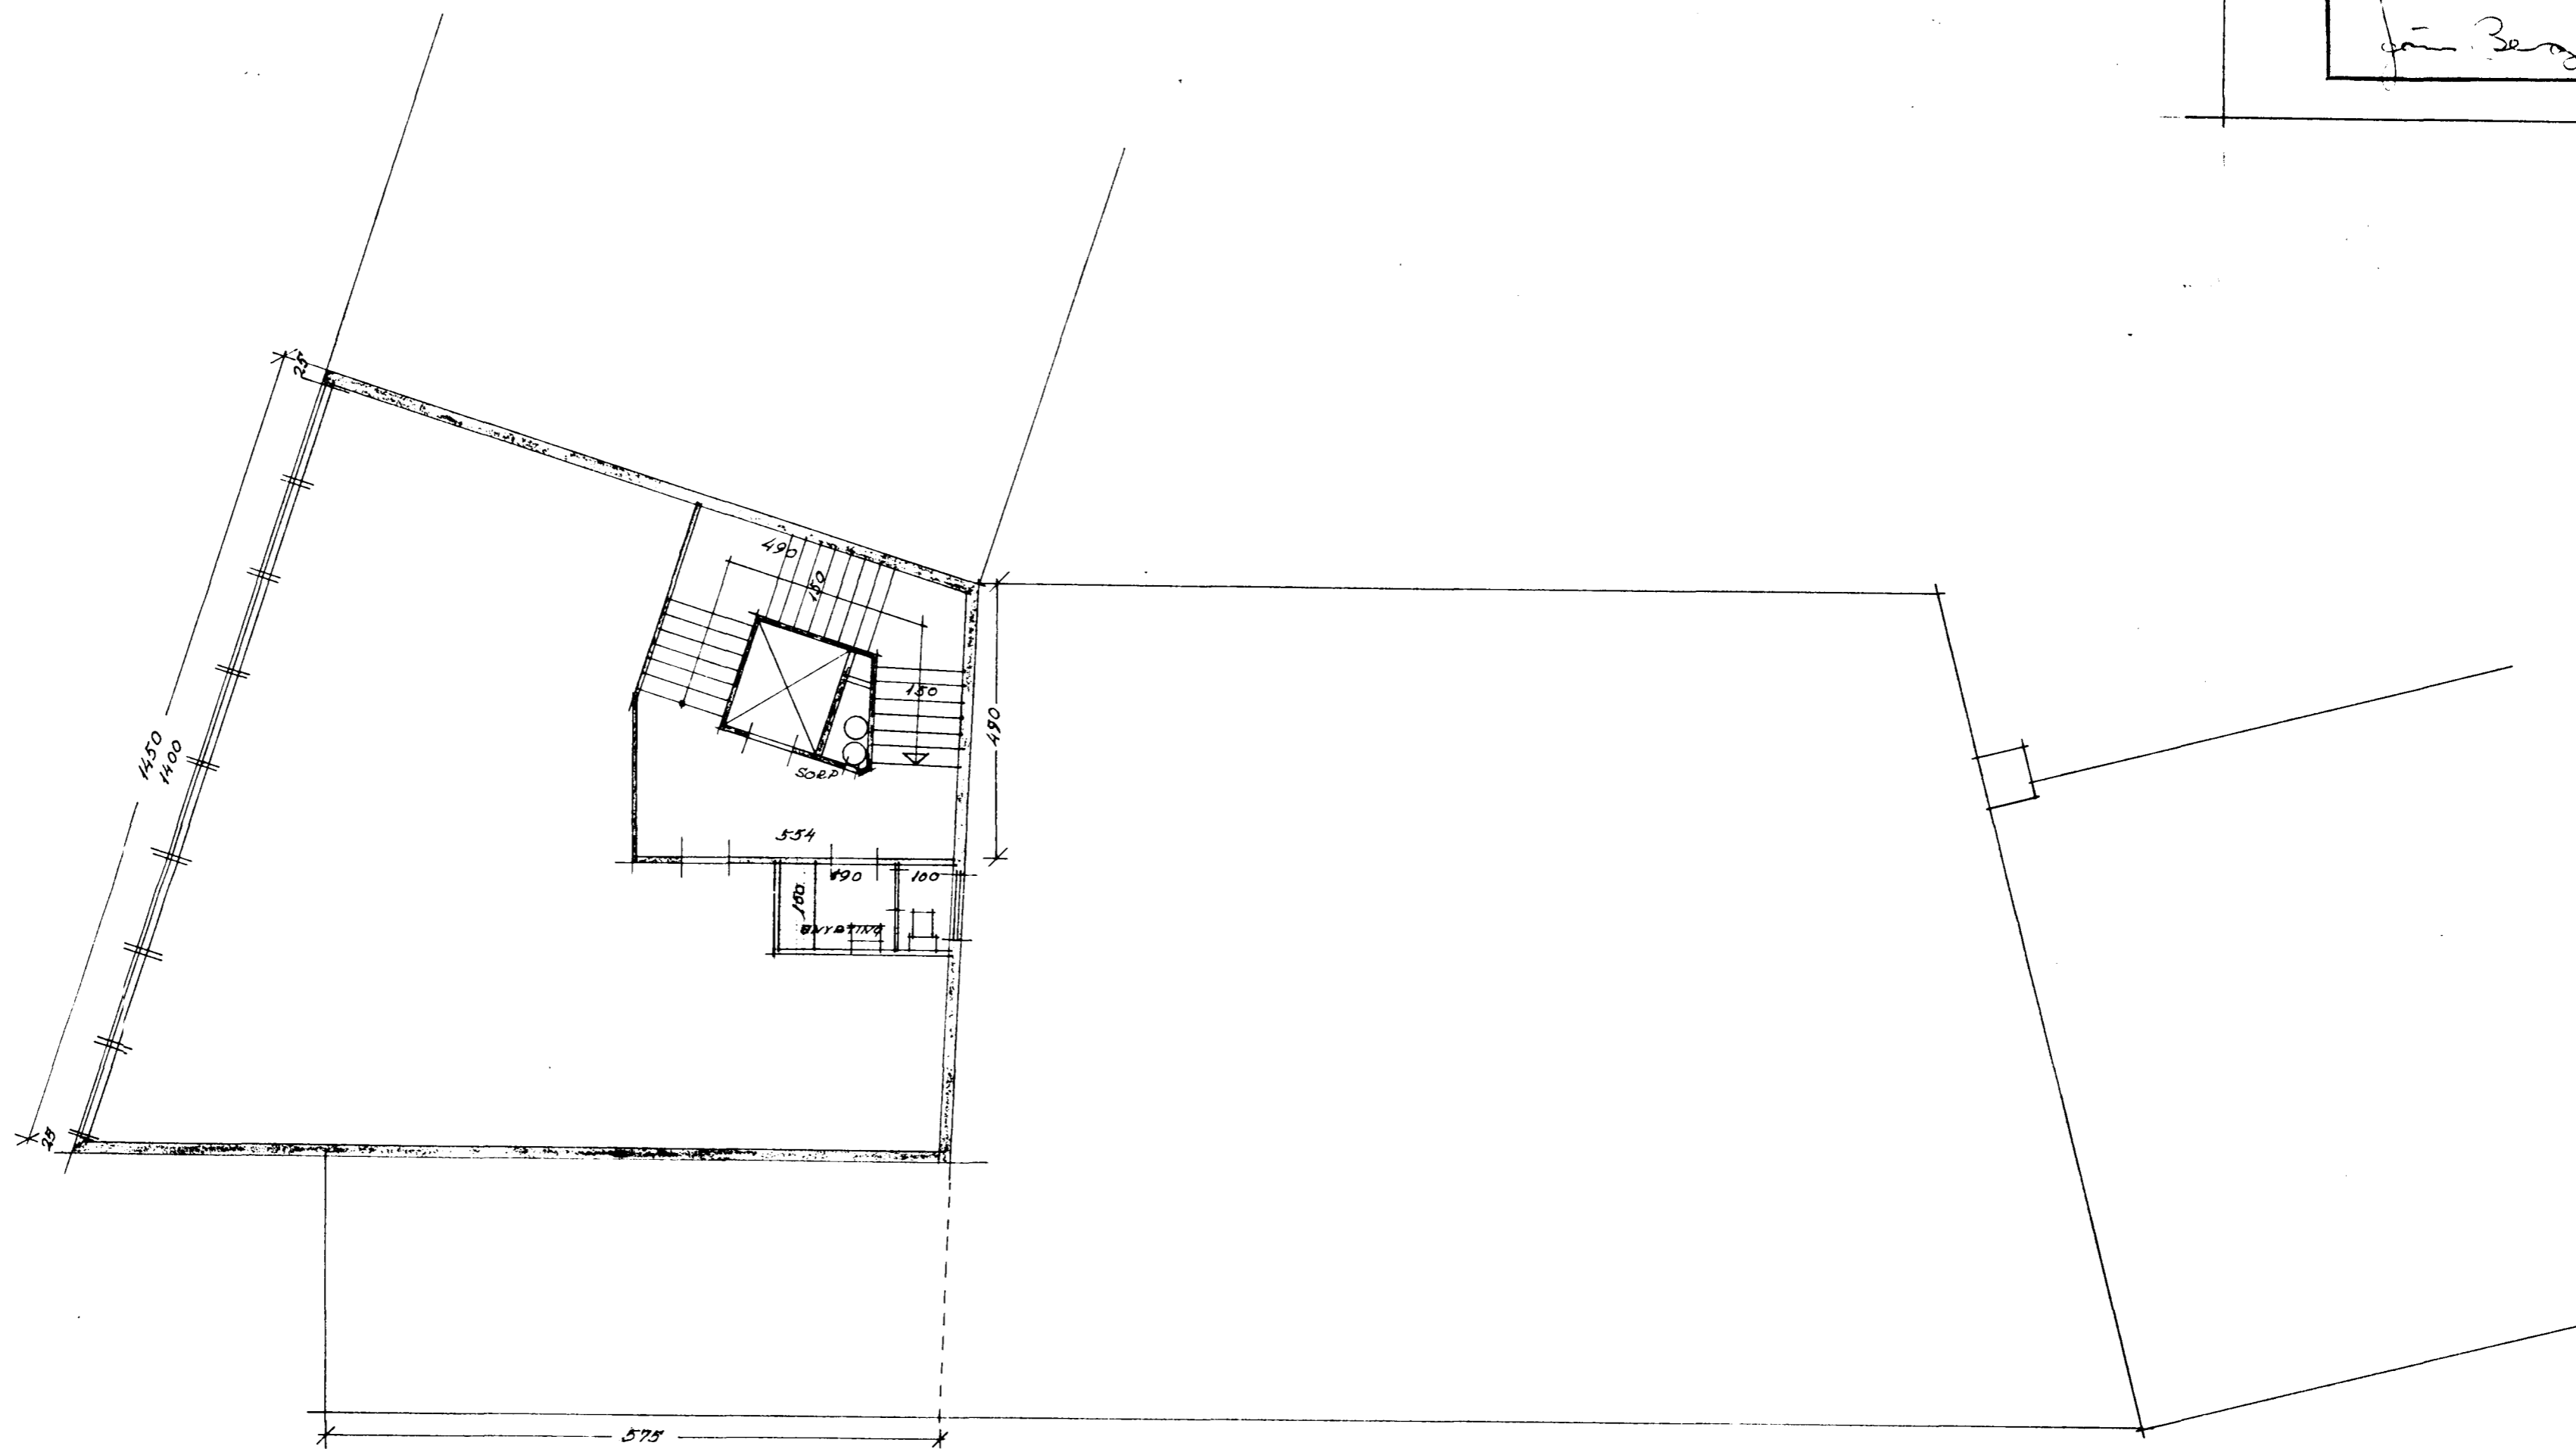

4. HEB



LANDS- OG BYGGINGARÁÐGAFUR	
Byggingarmátt.	
varðnúmer 61	skjalnúmer 19
GRUNNMYND 4. HEB	
Skala 1:100	Dag. 12-10-60
	978