


12.12.91
 [Signature]

ASKIÐ: STA. BOELUN

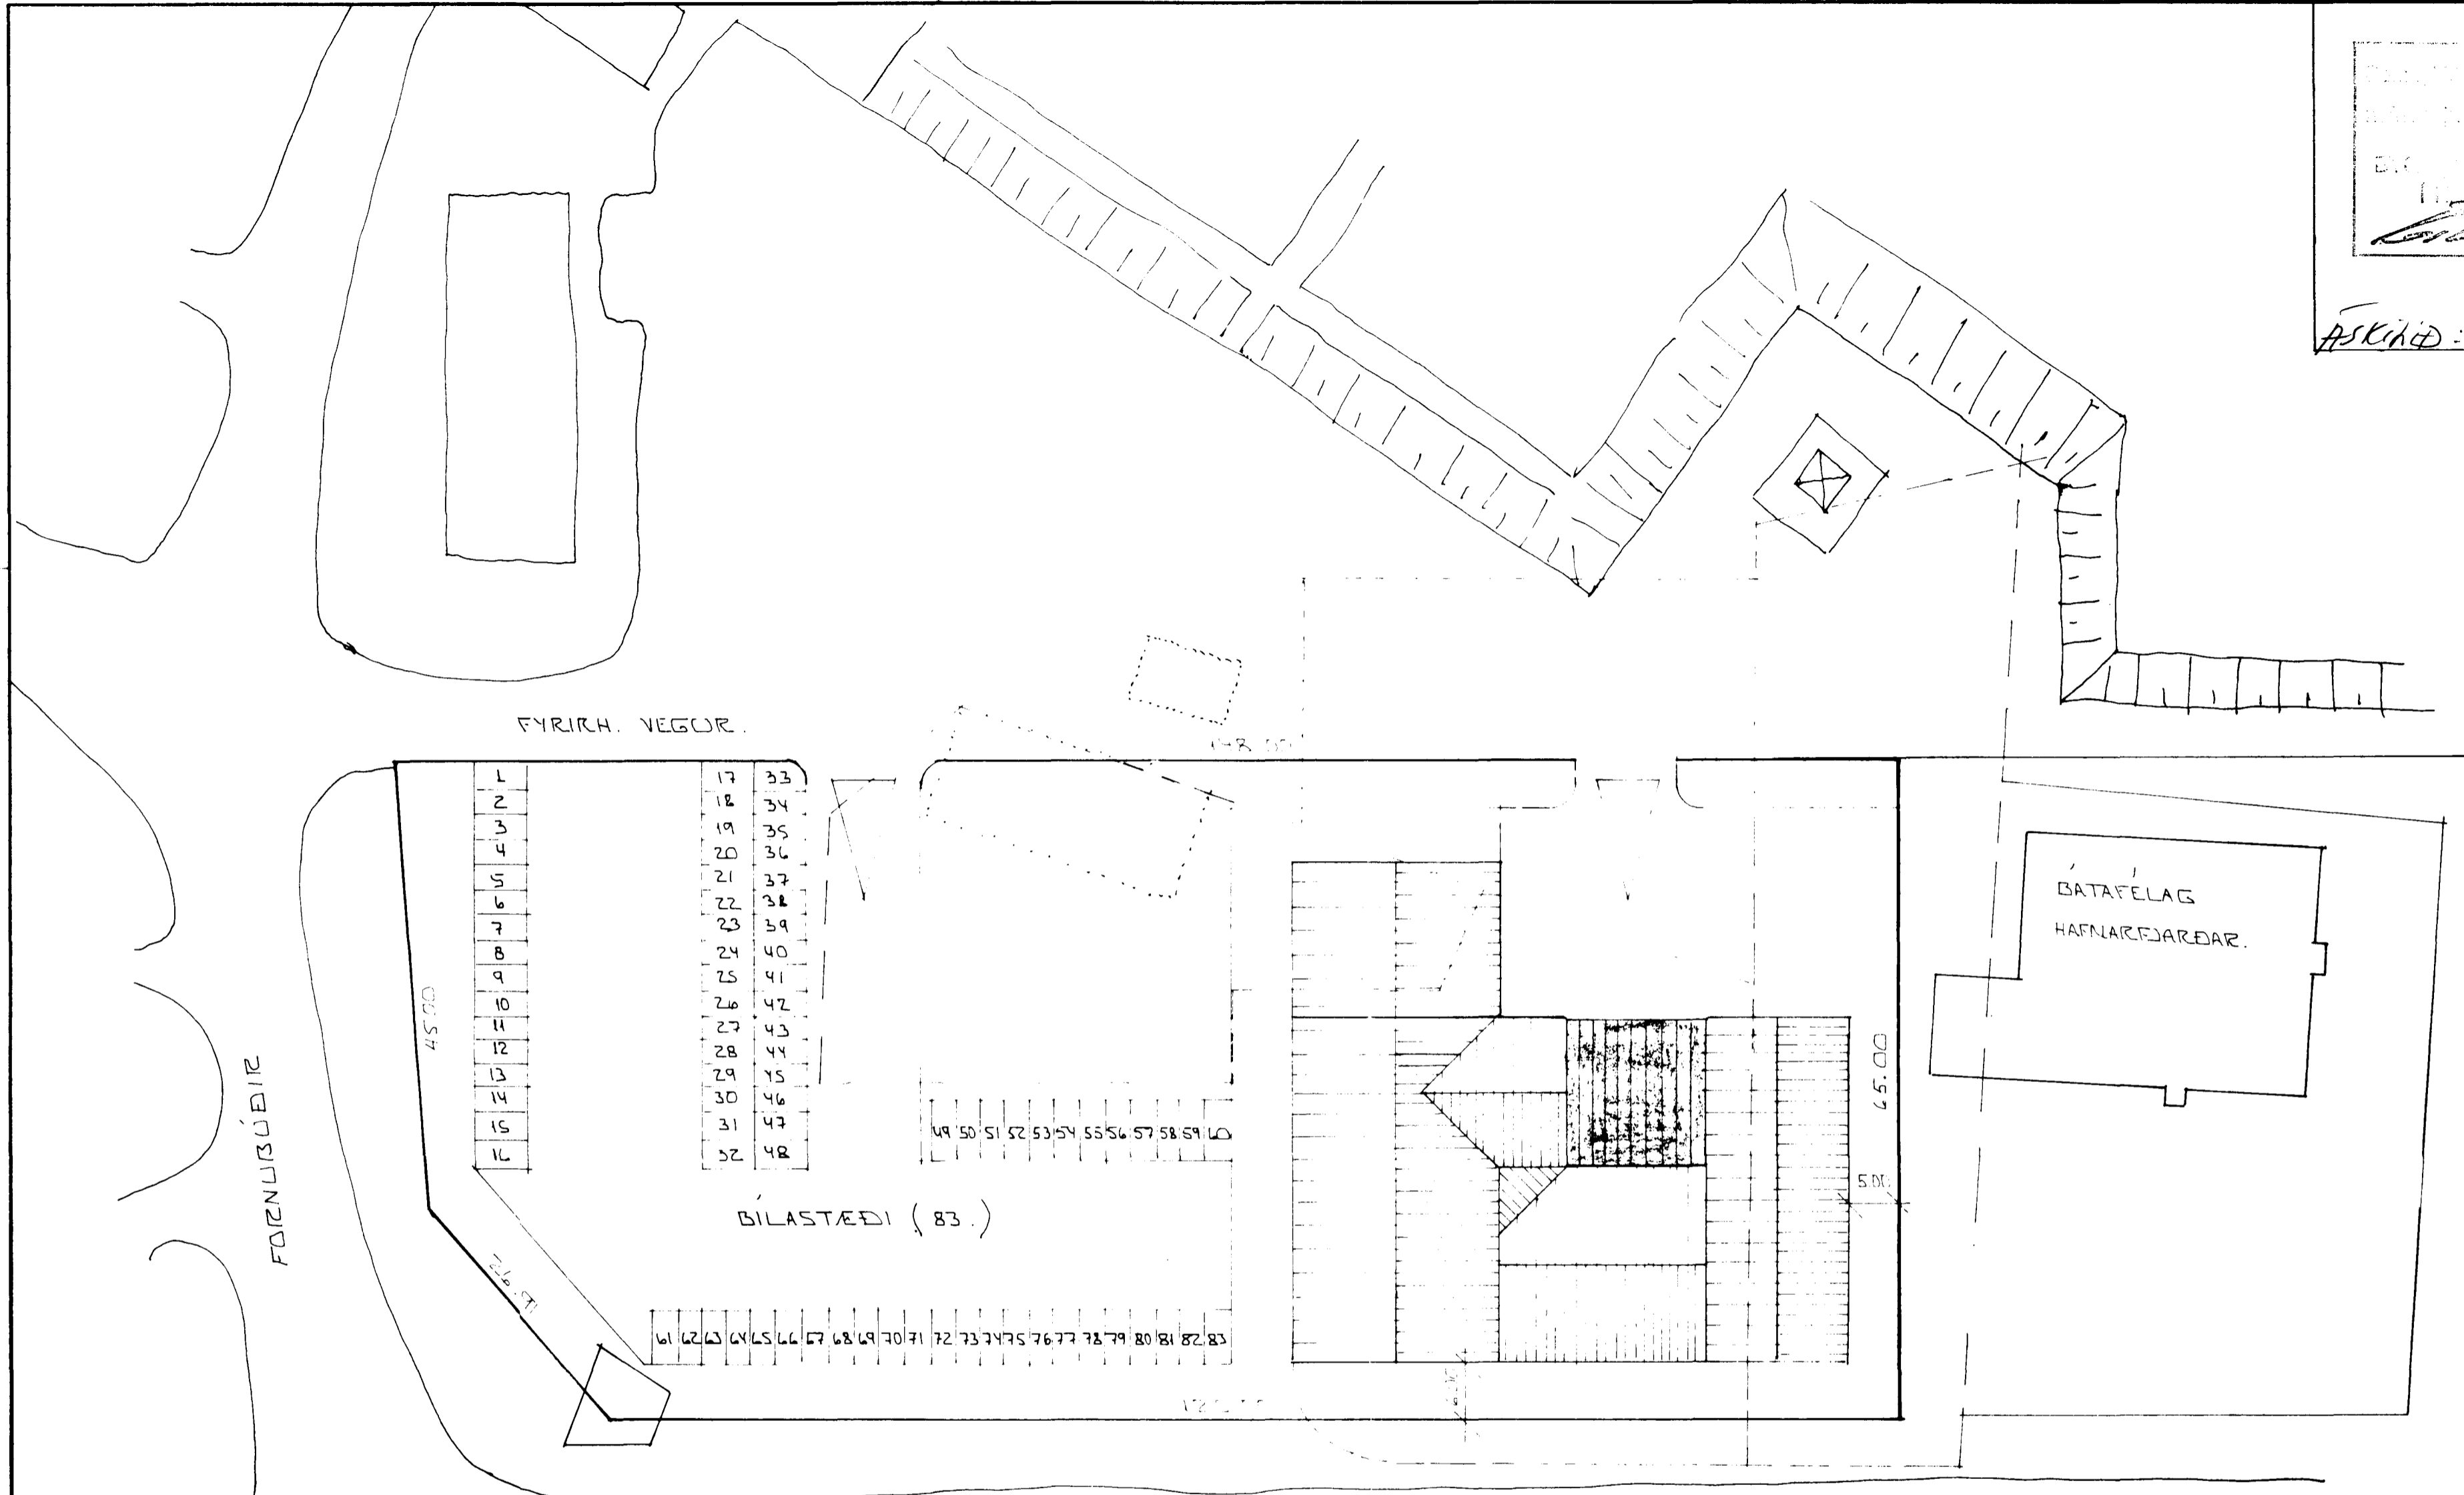

FYRIRH. VEGUR.

FOENUBUÐIR

1	17	33
2	18	34
3	19	35
4	20	36
5	21	37
6	22	38
7	23	39
8	24	40
9	25	41
10	26	42
11	27	43
12	28	44
13	29	45
14	30	46
15	31	47
16	32	48

BILASTÆÐI (83)

16	17	18	19	20	21	22	23	24	25	26	27	28	29	30	31	32	33	34	35	36	37	38	39	40	41	42	43	44	45	46	47	48	49	50	51	52	53	54	55	56	57	58	59	60	61	62	63	64	65	66	67	68	69	70	71	72	73	74	75	76	77	78	79	80	81	82	83
----	----	

STRANDGATA.

DR. NR.	DAGS	EDLI BREVTINGAR	SIGN.
SJÓLASTÖÐIN / ISHÚS HAFNARFJAREAR			DAGS. DES'91
AFSTÖÐUMYND			HANNA
MÆLIKV. 11:500			TEIKNAD
SIGURÐUR ÞORLEIFSSON			VERK NR. 9166
STRANDGÖTU 11 HAFNARFIRÐI			BLAD NR. 0-04
SÍMI 54751/54855			