



HNITASKRÁ

NR	AUSTUR	NORÐUR
229	353920,315	396095,040
230	353971,824	396113,743
231	354023,334	396132,445
232	354074,844	396151,147
233	354095,429	396158,621
234	354105,019	396132,208
235	354137,918	396144,153
236	354147,781	396116,988
237	354140,298	396100,972
238	354098,563	396085,819
239	354047,053	396067,117
240	353995,543	396048,415
241	353944,033	396029,713
248	353949,665	396014,204
249	354001,174	396032,906
250	354052,684	396051,608
251	354104,194	396070,310
252	354152,978	396088,022
253	354161,091	396090,329
254	354162,646	396076,046
255	354175,367	396033,915
261	354065,084	395993,873
262	354072,649	395996,620
263	354124,159	396015,322
264	354021,139	395977,918
265	353981,622	395963,570
289	353969,629	395959,216

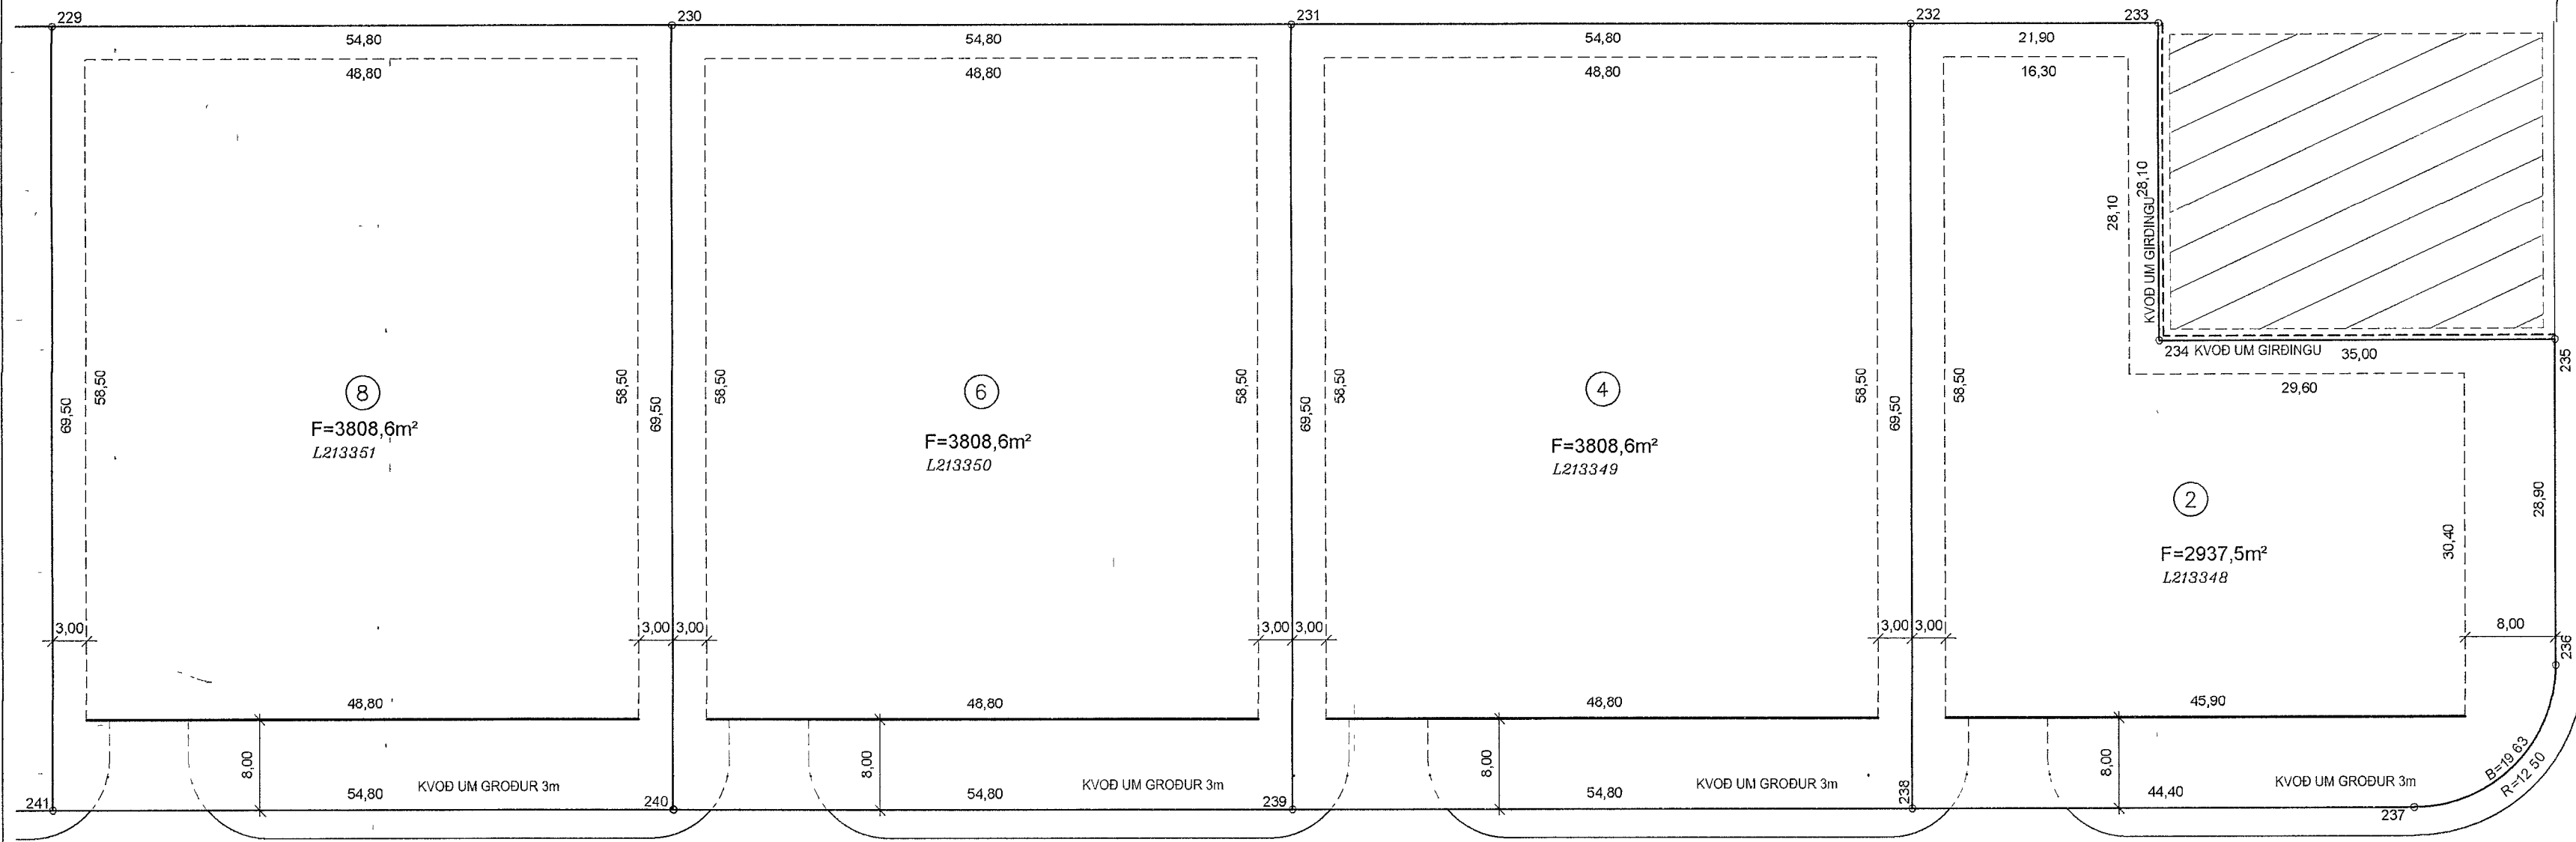


27 108 3 STRAUMHELLA 27 108 1

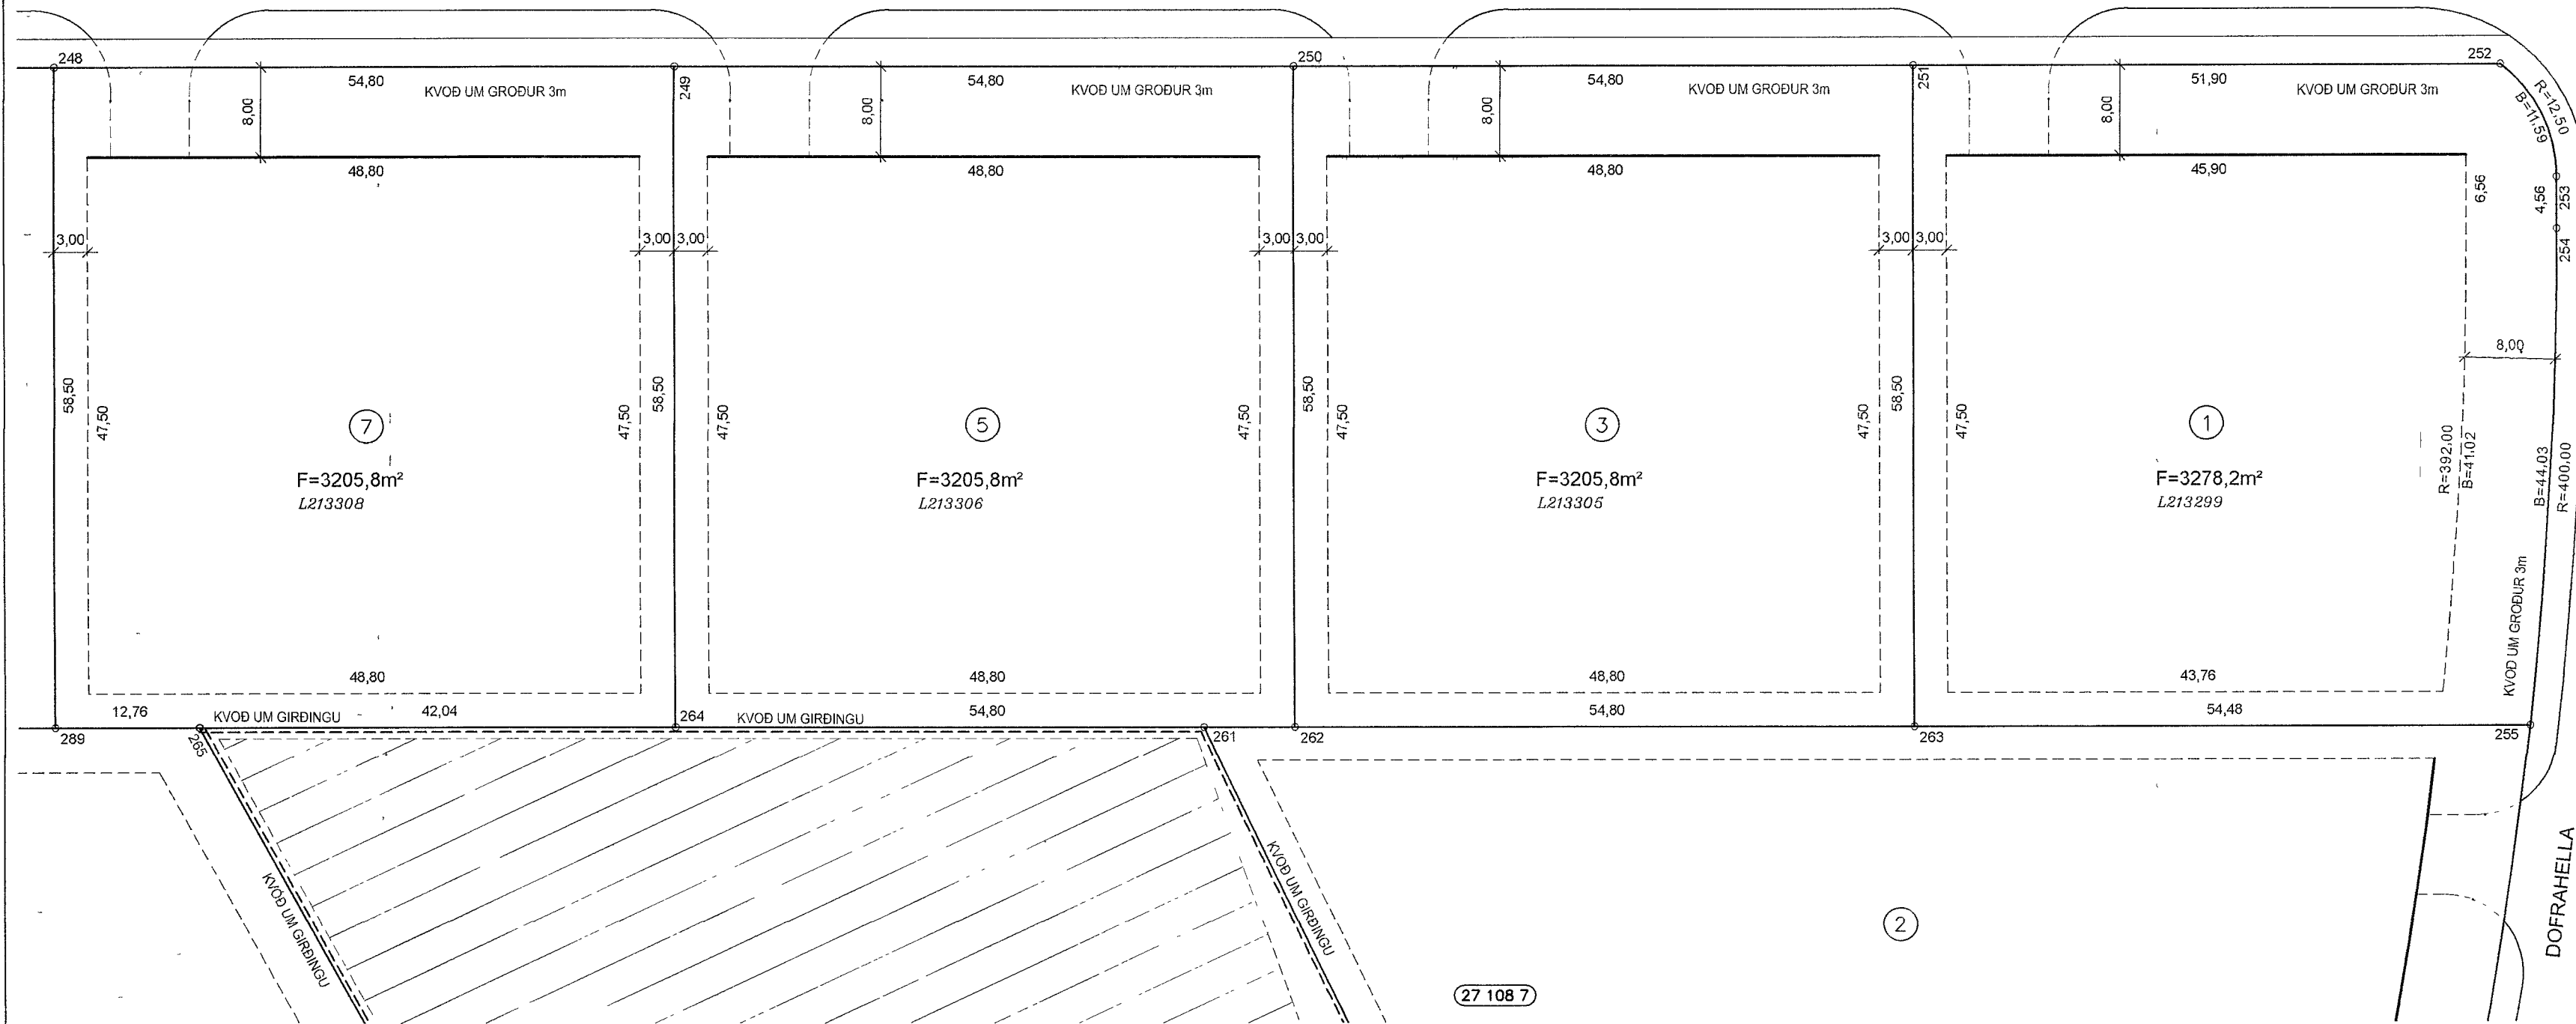


SKYRINGAR

- KVOD UM GIRDINGU
- OPIÐ SVÆÐI
- BINDANDI MORK BYGGINGAREITS
- HAMARKS BYGGINGARREITUR
- NUMER LÓÐAR
- HUSAGERÐ, SJA SKILMALA
- NUMER AÐLIGGJANDI LÓÐABLAÐA, STAÐGREINIR
- LANDEIGNANUMER

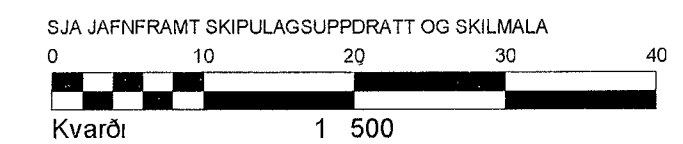

DEILISKIPULAG SAMÞYKKT Í SKIPULAGS- OG BYGGINGARRÁÐI 19 06 2007 OG Í BÆJARSTJÓRN 28 06 2007  
 BREYTT DEILISKIPULAG SAMÞYKKT Í SKIPULAGS- OG BYGGINGARRÁÐI 27 03 2020 OG Í BÆJARSTJÓRN 08 01 2020

MÆLIBLAÐ 27 108 2  
 TEIKNING NR 412 031  
 STRAUMHELLA 1,2,3,4,5,6,7 OG 8

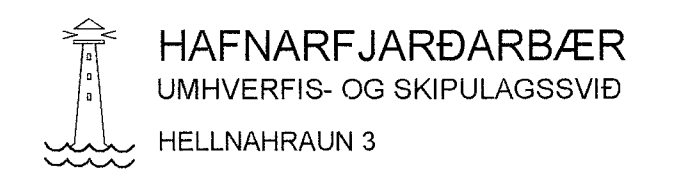

**VSB**  
 VERKFRÆÐISTOFA  
 BÆJARHRAUNI 20 / 220 HAFNARFJORDUR  
 KENNITALA 710796-2899  
 SIMI 58 58 600  
 vsb@vsb.is / www.vsb.is

Breyting Á 25 08 2020/HKB, Breyting skv breyttu deiliskipulagi sem oðladið gildi 23 07 2020 Byggingareitir stækkaðir Innkeyrslum breytt