


SKÝRINGAR

FRAGANGUR A LODAMORKUM VERDI GERÐUR I SAMRADI VID LODARHAFA ADLIGGJANDI LODA STÆRD OG STAÐSETNING LODA, BYGGINGARREITA OG BILASTÆÐA ERU SYND A MÆLIBLOÐUM

2h= HUS Á TVEIMUR HÆÐUM
 G= REIKNUD HÆÐ A GOTU, GANGSTETT EÐA STIG
 LH= REIKNUD HÆÐ MILLI LODA HÆÐIN ER BINDANDI NEMA AD TIL SE SAMKOMULAG MILLI LODARHAFA UM ANNAD
 L= NUVERANDI LANDHÆÐ VID LODAMORK (LEIÐBEINANDI)
 H= HÆÐ A ADKOMUGOLFI - SJA SKILMALA
 He 101= HEIMÆÐ
 Fr= TENGIHÆÐ A REGNVATNSFRARÆSI
 Fs= TENGIHÆÐ A SKOLPFRARÆSI

BAKRASARVATN HITAVEITU SKAL VEITA I REGNVATNSFRARÆSI NEYSLUVATNSHEIMÆÐAR ERU Ø90 mm PE100 NEMA ANNAD SE SYNT A TEIKNINGU TENGIHÆÐ NEYSLUVATNSHEIMÆÐAR ER AD OLLU JOFNU 1,2 m UNDIR YFIRBORDI LANDS

- OPID SVÆÐI
- NEYSLUVATNSHEIMÆÐ (MED LOKA)
- REGNVATNSFRARÆSI
- SKOLPFRARÆSI
- NUMER LODAR
- HUSAGERÐ, SJA SKILMALA
- NUMER ADLIGGJANDI LODABLAÐA

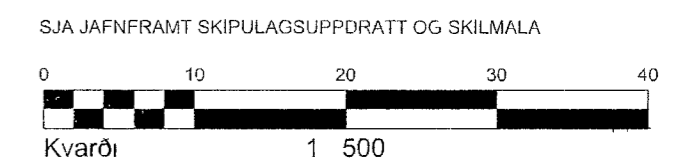

HÆÐABLAÐ 27 108 4
 TEIKNING NR 412 083
 STRAUMHELLA 13,14,15 OG 16

HAFNARFJARÐARBÆR
 UMHVERFIS- OG SKIPULAGSSVIÐ
 HELLNAHRAUN 3

VSB.
 VERKFRÆÐISTOFA
 BÆJARHRAUNI 20 / 220 HAFNARFJORDUR
 KENNITALA 710796-2899
 SIMI 58 58 600
 vsb@vsb.is / www.vsb.is