

SKÝRINGAR

FRAGANGUR A LOÐAMÖRKUM VERÐI GERÐUR I SAMRABI VIÐ LOÐARHAFA AÐLIGGJANDI LOÐA STÆRÐ OG STAÐSETNING LOÐA BYGGINGARREITA OG BILASTÆÐA ERU SYND A MÆLIBLÖÐUM

2h= HUS A TVEIMUR HÆÐUM
G= REIKNUD HÆÐ A GOTU, GANGSTETT EÐA STIG
LH= REIKNUD HÆÐ MILLI LOÐA HÆÐIN ER BINDANDI NEMA AÐ TIL SE SAMKOMULAG MILLI LOÐARHAFA UM ANNAD
L= NUVERANDI LANDHÆÐ VIÐ LOÐAMÖRK (LEIÐBEINANDI)
H= HÆÐ A AÐKOMUGOLFI - SJA SKILMALA
He101= HEIMÆÐ
Fr= TENGIHÆÐ A REGNVATNSFRARÆSI
Fs= TENGIHÆÐ A SKOLPFRARÆSI


BAKRASARVATN HITAVEITU SKAL VEITA I REGNVATNSFRARÆSI NEYSLUVATNSHEIMÆÐAR ERU 090 mm PE100, NEMA ANNAD SE SYNT A TEIKNINGU TENGIHÆÐ NEYSLUVATNSHEIMÆÐAR ER AÐ OLLU JOFNU 1,2 m UNDIR YFIRBORDI LANDS

- OPIÐ SVÆÐI
- NEYSLUVATNSHEIMÆÐ (MEÐ LOKA)
- REGNVATNSFRARÆSI
- SKOLPFRARÆSI
- NUMER LOÐAR

E,F,R HUSAGERÐ, SJA SKILMALA

25 215 1 NUMER AÐLIGGJANDI LOÐABLAÐA

SJA JAFNFRAMT SKIPULAGSUPPDRATT OG SKILMALA

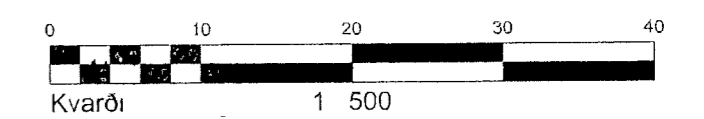

HÆÐABLAÐ 27 108 5

TEIKNING NR 412 084

STRAUMHELLA 17,18,20 OG 22

HAFNARFJARÐARBÆR
UMHVERFIS- OG SKIPULAGSSVIÐ
HELLNAHRAUN 3

VSB.
VERKFRÆÐISTOFA
BÆJARHRAUNI 20 / 220 HAFNARFJORDUR
KENNITALA 710796-2899
SÍMI 58 58 600
vsb@vsb.is / www.vsb.is

Dags 27 08 2007

Gert af ÞEÍ

Yfirfarið UK