


HNITASKRA


NR	AUSTUR	NÖRÐUR
101	353481,951	395935,881
102	353561,719	395964,842
103	353833,158	395990,780
113	353659,392	395918,521
114	353597,873	395898,446
115	353588,272	395891,710
116	353578,029	395856,310
117	353578,020	395848,451
118	353560,150	395806,780
122	353532,055	395784,597
123	353515,574	395834,360
124	353805,294	395883,709
125	353641,525	395897,700
126	353682,585	395830,749
134	353606,168	395819,272
135	353593,529	395854,082

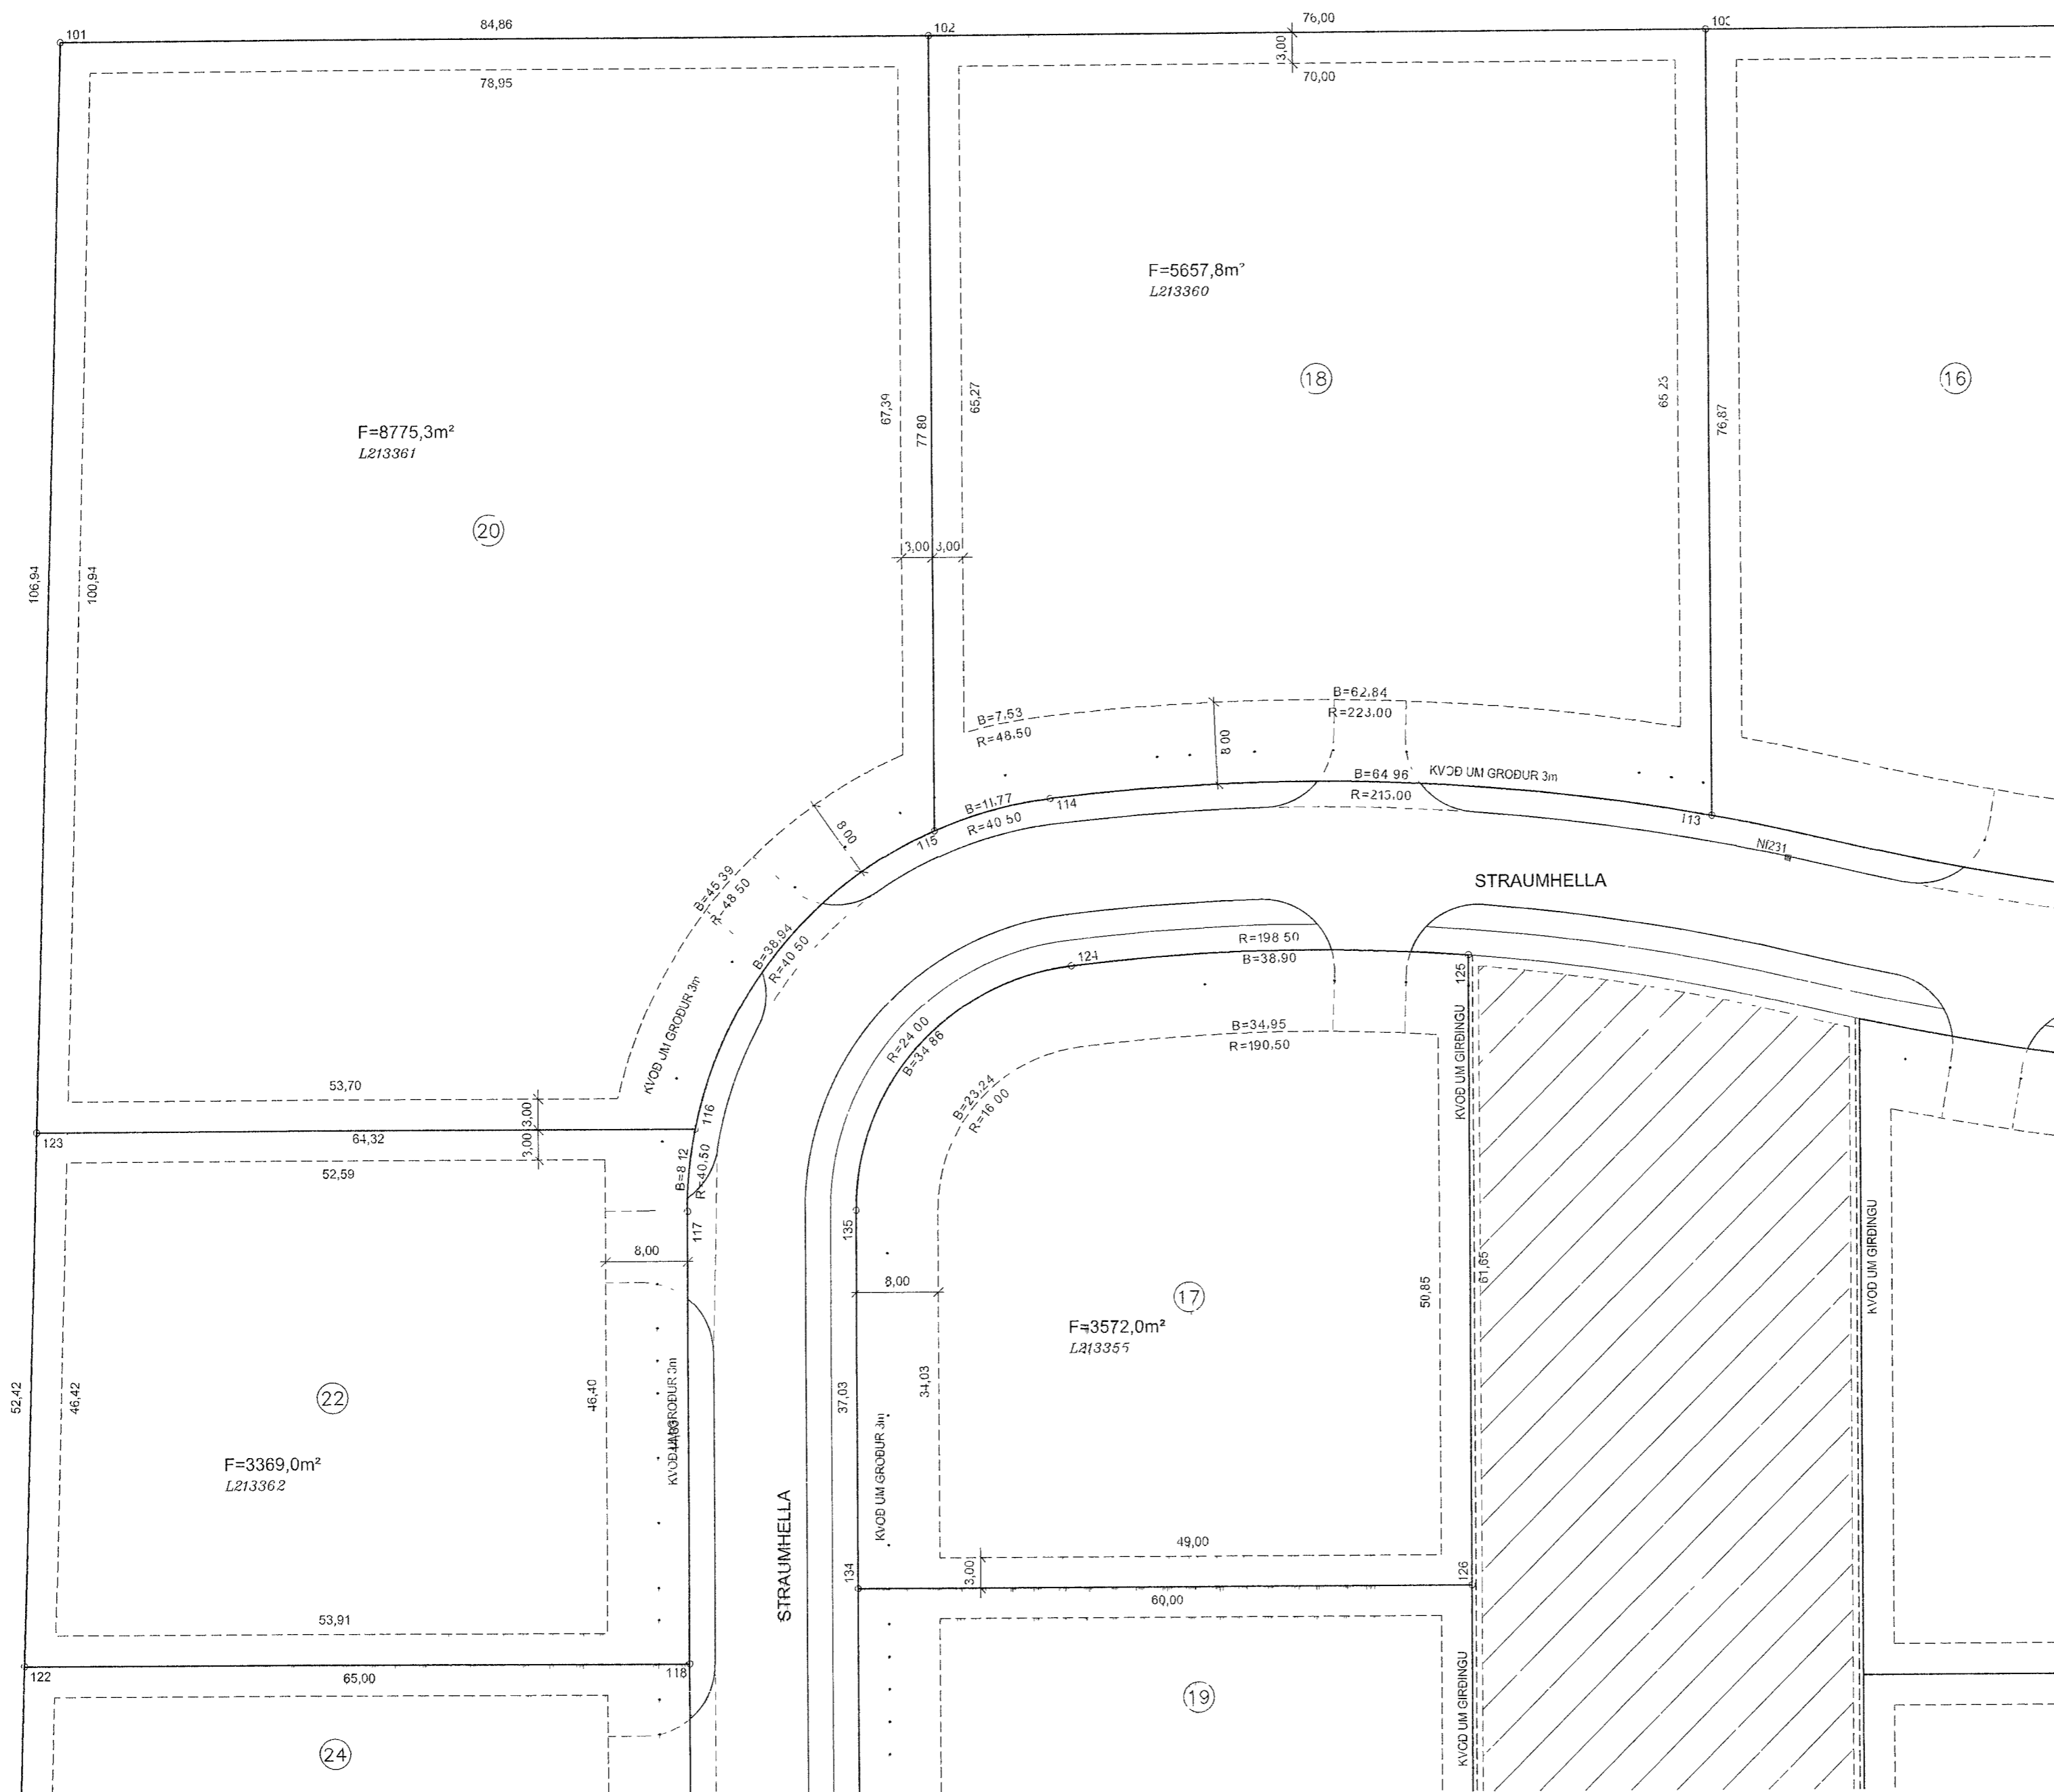

27 108 4


SKYRINGAR

- KVOD UM GIRDINGU
- OPIÐ SVÆÐI
- BINDANDI MORK BYGGINGAREIÐS
- HAMARKS BYGGINGARREITUR
- NUMER LÖÐAR
- HUSAGERÐ, SJA SKILMALA
- NUMER ADLIGGJANDI LÖDABLADA, STABGREINIR
- LANDEIGNANUMER

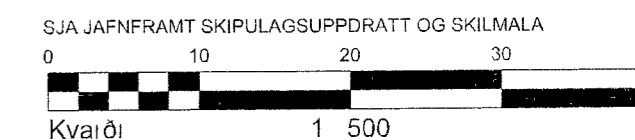

SJA JAFNFRAMT SKIPULAGSUPPDRATT OG SKILMALA
 DEILISKIPULAG SAMÞYKKT Í SKIPULAGS- OG BYGGINGARRÁÐI
 19 08 2007 OG Í BÆJARSTJÓRN 26 08 2007
 BREYTT DEILISKIPULAG SAMÞYKKT Í SKIPULAGS- OG
 BYGGINGARRÁÐI 01 02 2022

MÆLIBLAÐ 27 108 5
 TEIKNING NR 412 034
 STRAUMHELLA 17, 18, 20 OG 22

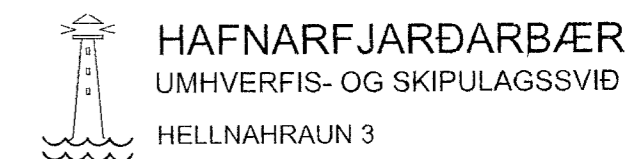

VSÞ. VERKFRÆÐISTOFA
 BÆJARHRAUN 20 / 220 HAFNARFJORDUR
 KENNITALA 710756-2899
 Sími 58 58 600
 vsb@vsb.is / www.vsb.is

Dags 27 08 2007 Gert af PEI Yfirráð UK

27 109 1