

**SKÝRINGAR**


FRAGANGUR A LODAMORKUM VERDI GERÐUR I SAMRADI VID LODARHAF A ADLIGGJANDI LODA STÆRD OG STABSETNING LODA, BYGGINGARREITA OG BILASTÆDA ERU SYND A MÆLIBLODUM

- Li= HUS A TVEIMUP HÆÐUM
- G= REIKNUD HÆÐ A GOTU, GANGSTETT EDA STIG
- LH= REIKNUD HÆÐ MILLI LODA HÆÐIN ER BINDANDI NEMA AD TIL SE SAMKOMULAG MILLI LODARHAF A UM ANNAD
- L= NUVERANDI LANDHÆÐ VID LODAMORK (LEIDBEINANDI)
- H= HÆÐ A AÐKOMUGOLFI - SJA SKILMALA
- He Li = HEIMÆÐ
- Fr= TENGIHÆÐ A REGNVATNSFRARÆSI
- Fs= TENGIHÆÐ A SKOLPPFRARÆSI

BAKRASARVATN HITAVEITU SKAL VEITA I REGNVATNSFRARÆSI NEYSLUVATNSHEIMÆÐAR ERU Ø90 mm PE100 NEMA ANNAD SE SYNT A TEIKNINGU TENGIHÆÐ NEYSLUVATNSHEIMÆÐAR ER AD OLLU JOFNU 1,2 m UNDIR YFIRBORDI LANDS

- OPIÐ SVÆÐI
- NEYSLUVATNSHEIMÆÐ (MED LOKA)
- REGNVATNSFRARÆSI
- SKOLPPFRARÆSI

- NUMER LODAR
- E,F,R HUSAGERÐ, SJA SKILMALA
- NUMER ADLIGGJANDI LODABLAÐA

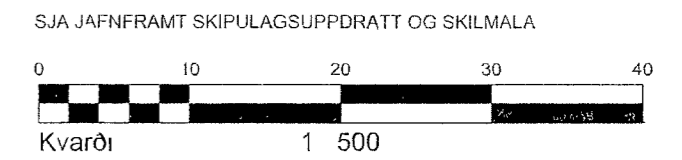

**HÆÐABLAÐ 27 109 6**  
 TEIKNING NR 412 094  
 STRAUMHELLA 30,32 OG 34  
 JOTNAHELLA 11 OG TUNGUHELLA 16

**HAFNARFJARÐARBÆR**  
 UMHVÆRFIS- OG SKIPULAGSSVIÐ  
 HELLNAHRAUN 3

**VSBS**  
 VERKFRÆDISTOFA  
 BÆJARHRAUNI 20 / 220 HAFNARFJORDUR  
 KENNITALA 710796-2899  
 SIMI 58 58 600  
 vsb@vsb.is / www.vsb.is