

SKÝRINGAR

FRAGANGUR A LODAMORKUM VERÐI GERÐUR I SAMRADI VID LODARHAF A DBLIGGJANDI LODA STAERÐ OG STAÐSETNING LODA, BYGGINGARREITA OG BILASTAEDA ERU SYND A MAELIBLODUM

2h= HUS A TVEIMUR HAEDUM
 G= REIKNUD HAED A GOFU, GANGSTETT EDA STIG
 LH= REIKNUD HAED MILLI LODA HAEDIN ER BINDANDI NEMA AD TIL SE SAMKOMULAG MILLI LODARHAF A UM ANNAD
 L= NUVERANDI LANDHAED VID LODAMORK (LEIDBEINANDI)
 H= HAED A ADKOMUGOLFI - SJA SKILMAL A
 He 101= HEIMHAED
 Fr= TENGHAED A REGNVATNSFRAR/ESI
 Fs= TENGHAED A SKOLPFRAR/ESI

BAKRASARVATH HITAVEITU SKAL VEITA I REGNVATNSFRAR/ESI NEYSLUVATNSHEIM/EDAR ERU Ø90 mm PE100, NEMA ANNAD SE SYNT A TEIKNINGU TENGHAED NEYSLUVATNSHEIM/EDAR ER AD OLLU JOFNU 1,2 m UNDIR YFIRBORDI LANDS


- OPIÐ SVÆÐI
- NEYSLUVATNSHEIM/ED (MED LOKA)
- REGNVATNSFRAR/ESI
- SKOLPFRAR/ESI

NUMER LODAR

E,F,R HUSAGERÐ, SJA SKILMALA

NUMER ABLIGGJANDI LODABLADA

SJA JAFNFRAMT SKIPULAGSUPPDRA ITT OG SKILMALA

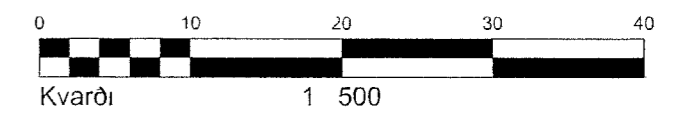

HÆDABLAÐ 27 108 3

TEIKNING NR 412 082

STRAUMHELLA 9,10,11 OG 12

HAFNARFJARÐARBÆR
 UMHVÆRFIS- OG SKIPULAGSSVIÐ
 HELLNAHRAUN 3

VSB.
 VERKFR/EDISTOFA
 BÆJARHRAUNI 20 / 220 HAFNARFJORDUR
 KEFNITALA 710796-2899
 SIMI 58 58 600
 vsb@vsb.is / www.vsb.is

Dags 27 08 2007

Gert af PEI

Yfirfarð UR/415