Format A1 (841x594 mm) is 20 mm outside of this frame

L 307 DETAIL

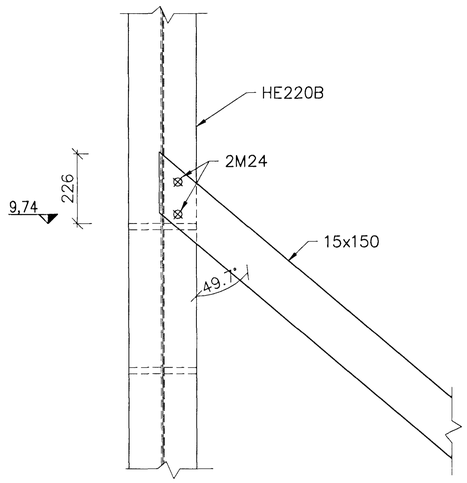

M 307 DETAIL

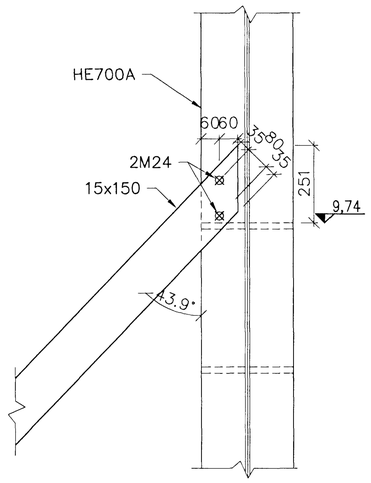

P 307 DETAIL

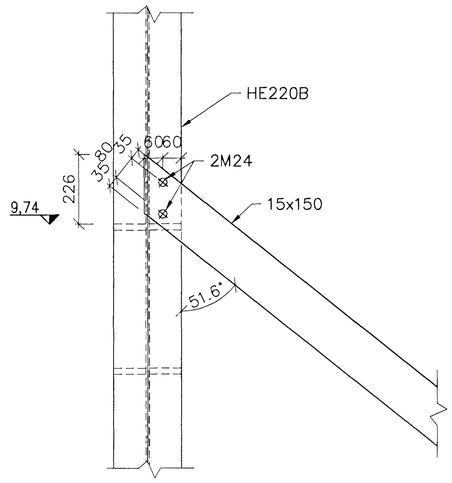

N 307 DETAIL

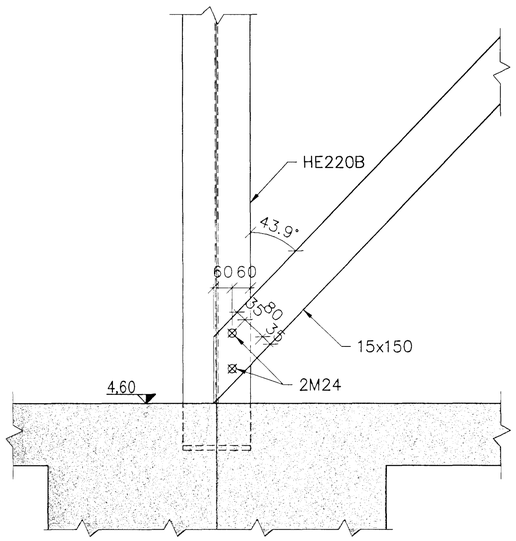

O 307 DETAIL

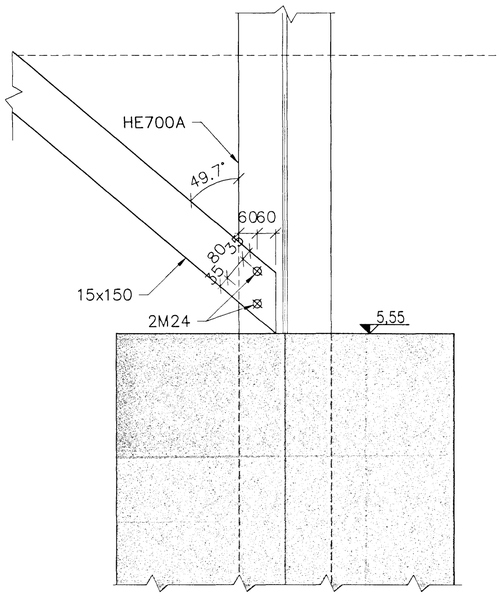

Q 307 DETAIL

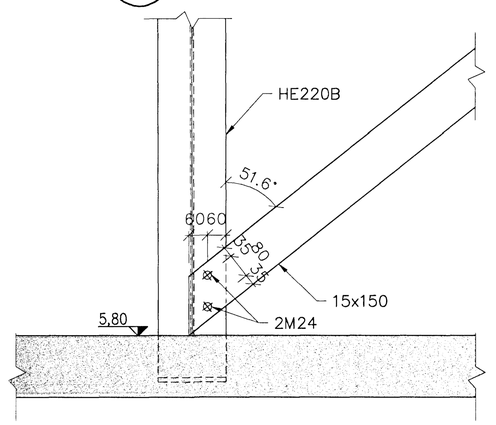

Samþykkt þann
20 JAN 2011
Byggingarfulltrúinn í Hafnarfirði
F.h. Hrólfur S. Gunnlaugsson

Nicki Indriðason
NI

1:10
500 0 500mm

Skýringar:
Explanations:

HOME International
HRV ENGINEERING

Breyt. Rev.	Breyting Revision	Dags. Date	Samþ. Approved	Notk. heimil. Released
2	Issued for construction	10.11.24	Kgp	

Tilv.teikningar nr. ÍSAL
Ref.drawing no. of ÍSAL

Samsetn.teikningar nr. ÍSAL
Assembly drawing no. of ÍSAL

This drawing is the property of the Rio Tinto Alcan Iceland Ltd. and handed out for personal use only. It may neither be copied nor made available to others without permission of the Rio Tinto Alcan Iceland Ltd. The receiver is liable for any misuse.

Fjöldi stykkja / Number of pieces: IV III II I

Hlutur / Object: ICC
CASTHOUSE EXTENSION BUILDINGS
SUBSTATION 58, STEEL STRUCTURE
DETAILS

Verktaki / Supplier: HRV

Teiknað / Drawn: HjH/LDB 2010.11.01
Yfirfarið / Checked: NI
Samþykkt / Approved: NI

Rio Tinto Alcan — ÍSAL, Straumsvík, Alcan Iceland Ltd, IS-222 Hafnarfjörður

Stærð / Format: A1
Mkv. / Scale: 1:10
Kostn.nr.-bún.nr. / CCno.-Eq.no.
ÁKS no.
Teikn.nr. verkaks / Drw.no. of suppl: ICC-611-ZA-518-310
Breyt./Rev.: C
Drw.no. of ÍSAL / Teikn.nr. ÍSAL
Breyt./Rev.
Teiknað / Drawn
Yfirfarið og skjalað / Checked and filed
Notkun heimiluð / Released

C:\IDP\03 ICC\600 Casting\600 Drawings\Civil\ICC-611-ZA-518-310.dwg